



PERFIL LONGITUDINAL RAMAL "R5"

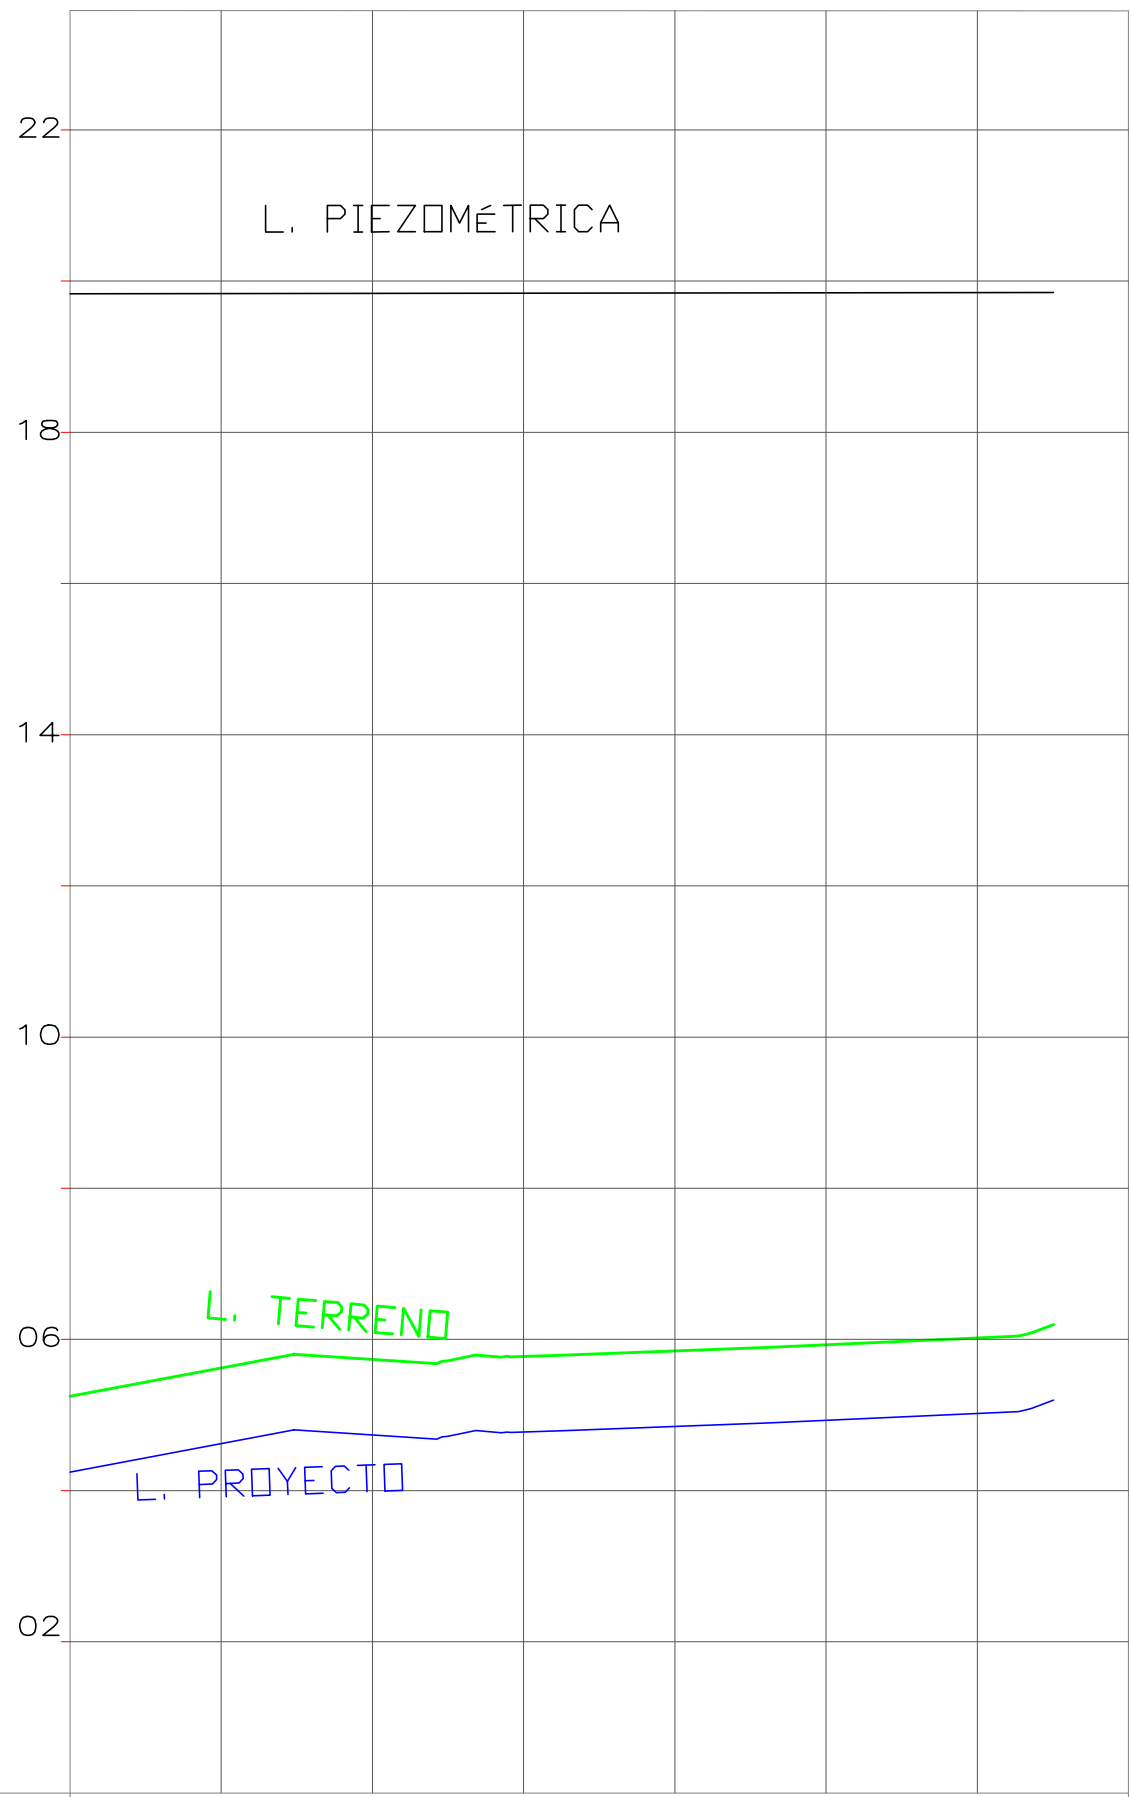


DATOS HIDRAULICOS		DIÁMETRO = 50mm 0.80 Mpa PVC U/Z CAUDAL = 0.11 l/s LONGITUD = 128.17m VELOCIDAD = 0.07 m/s							
CORTE		1.00	1.00	1.00	1.00	1.00	1.00	1.00	
COTAS	PROYECTO	4.25	4.62	4.74	4.78	4.85	4.93	5.02	
	TERRENO	5.25	5.62	5.74	5.78	5.85	5.93	6.02	
ABSCISA		0+000.00	0+020	0+040	0+060	0+080	0+100.00	0+120	

PERFIL LONGITUDINAL RAMAL "R6"

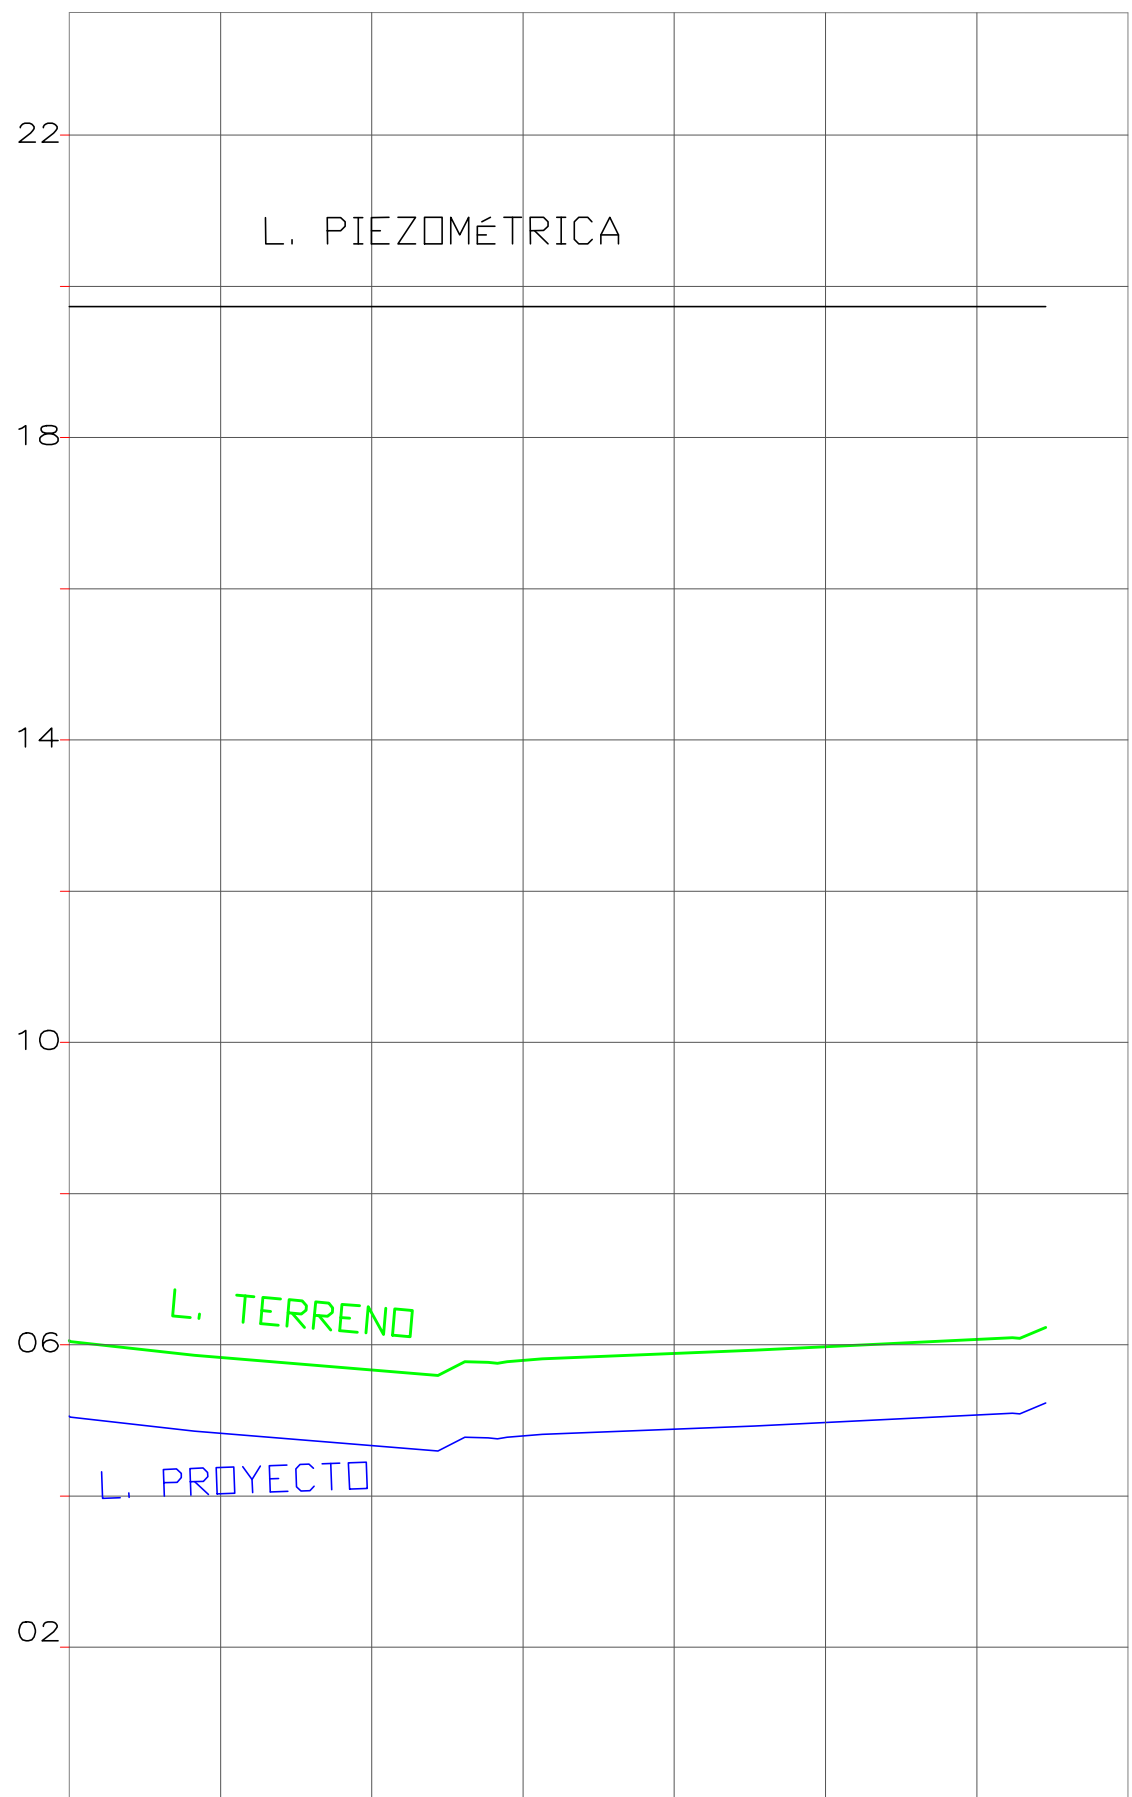

DATOS HIDRAULICOS		DIÁMETRO = 50mm 0.80 Mpa PVC U/Z CAUDAL = 0.11 l/s LONGITUD = 128.63m VELOCIDAD = 0.06 m/s							
CORTE		1.00	1.00	1.00	1.00	1.00	1.00	1.00	
COTAS	PROYECTO	5.06	4.83	4.67	4.79	4.88	4.97	5.07	
	TERRENO	6.06	5.83	5.67	5.79	5.88	5.97	6.07	
ABSCISA		0+000.00	0+020	0+040	0+060	0+080	0+100.00	0+120	

PERFIL LONGITUDINAL RAMAL "R7"

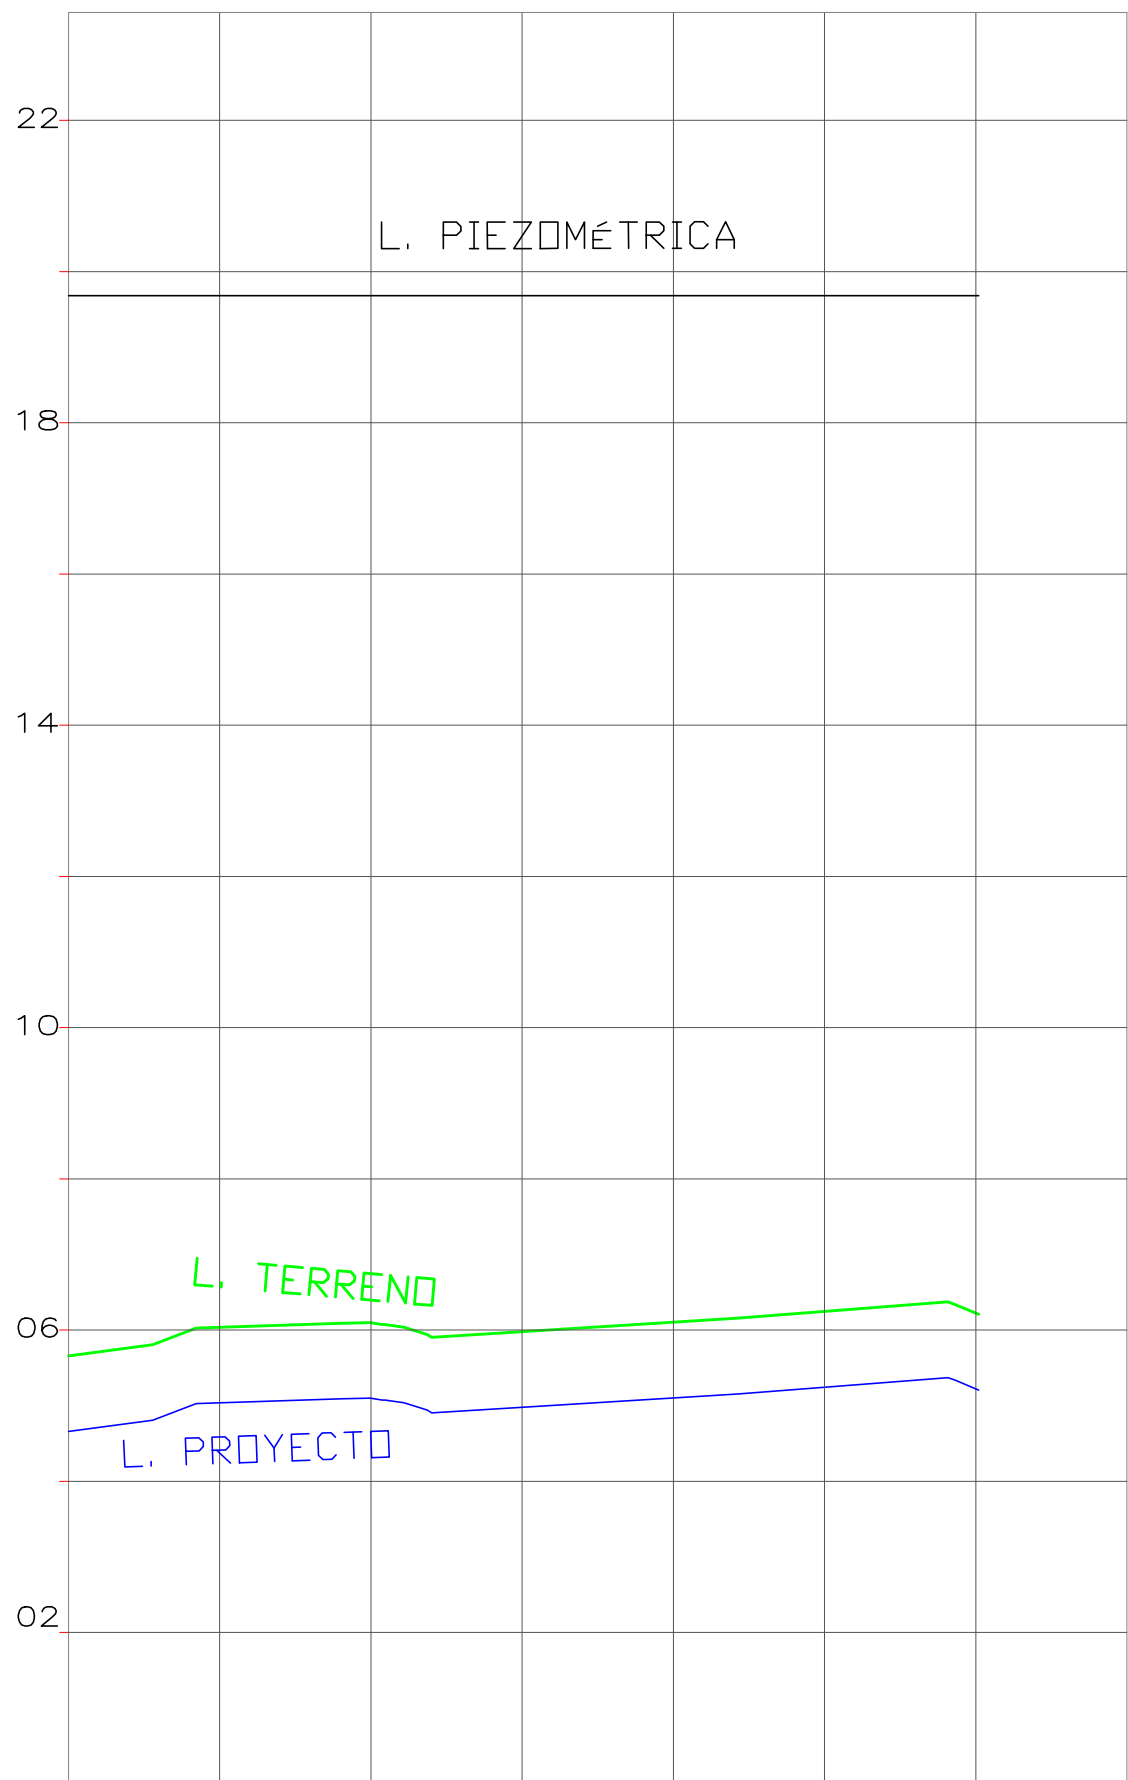

DATOS HIDRAULICOS		DIÁMETRO = 50mm 0.80 Mpa PVC U/Z CAUDAL = 0.10 l/s LONGITUD = 118.12m VELOCIDAD = 0.06 m/s							
CORTE		1.00	1.00	1.00	1.00	1.00	1.00	1.00	
COTAS	PROYECTO	4.66	5.04	5.10	4.98	5.10	5.24	5.22	
	TERRENO	5.66	6.04	6.10	5.98	6.10	6.24	6.22	
ABSCISA		0+000.00	0+020	0+040	0+060	0+080	0+100.00	0+120	

ESC. HORIZONTAL = 1 / 1000
ESC. VERTICAL = 1 / 100



GOBIERNO AUTONOMO DESCENTRALIZADO
DEL CANTÓN BABA

AB. Jael Melo Olvera
Alcaldesa 2023-2027

OBRA

ESTUDIOS DE FACTIBILIDAD Y DISEÑOS DEFINITIVOS DE AGUA POTABLE, ALCANTARILLADO
SANITARIO Y ALCANTARILLADO PLUVIAL EN LA CABECERA CANTONAL DE BABA Y VARIOS
SECTORES RURALES, PARROQUIA ISLA DE BEJUCAL, PARROQUIA GUARE Y RECINTO LA
CARMELA DEL CANTÓN BABA, PROVINCIA DE LOS RÍOS

CONTIENE

RED DE DISTRIBUCIÓN AGUA POTABLE - PERFILES
LONGITUDINALES
CABECERA CANTONAL DE BABA

REVISÓ

ING. MIGUEL VALENCIA
ADMINISTRADOR DE CONTRATO

REALIZÓ

ING. HUGO RODRIGUEZ
CONSULTOR

REVISÓ

PROYIACONST S.A.
FISCALIZACIÓN

ESCALA

INDICADAS

FECHA

AGOSTO 2024

LAMINA

REDAP-BABA-12