



PERFIL LONGITUDINAL RAMAL "R22"

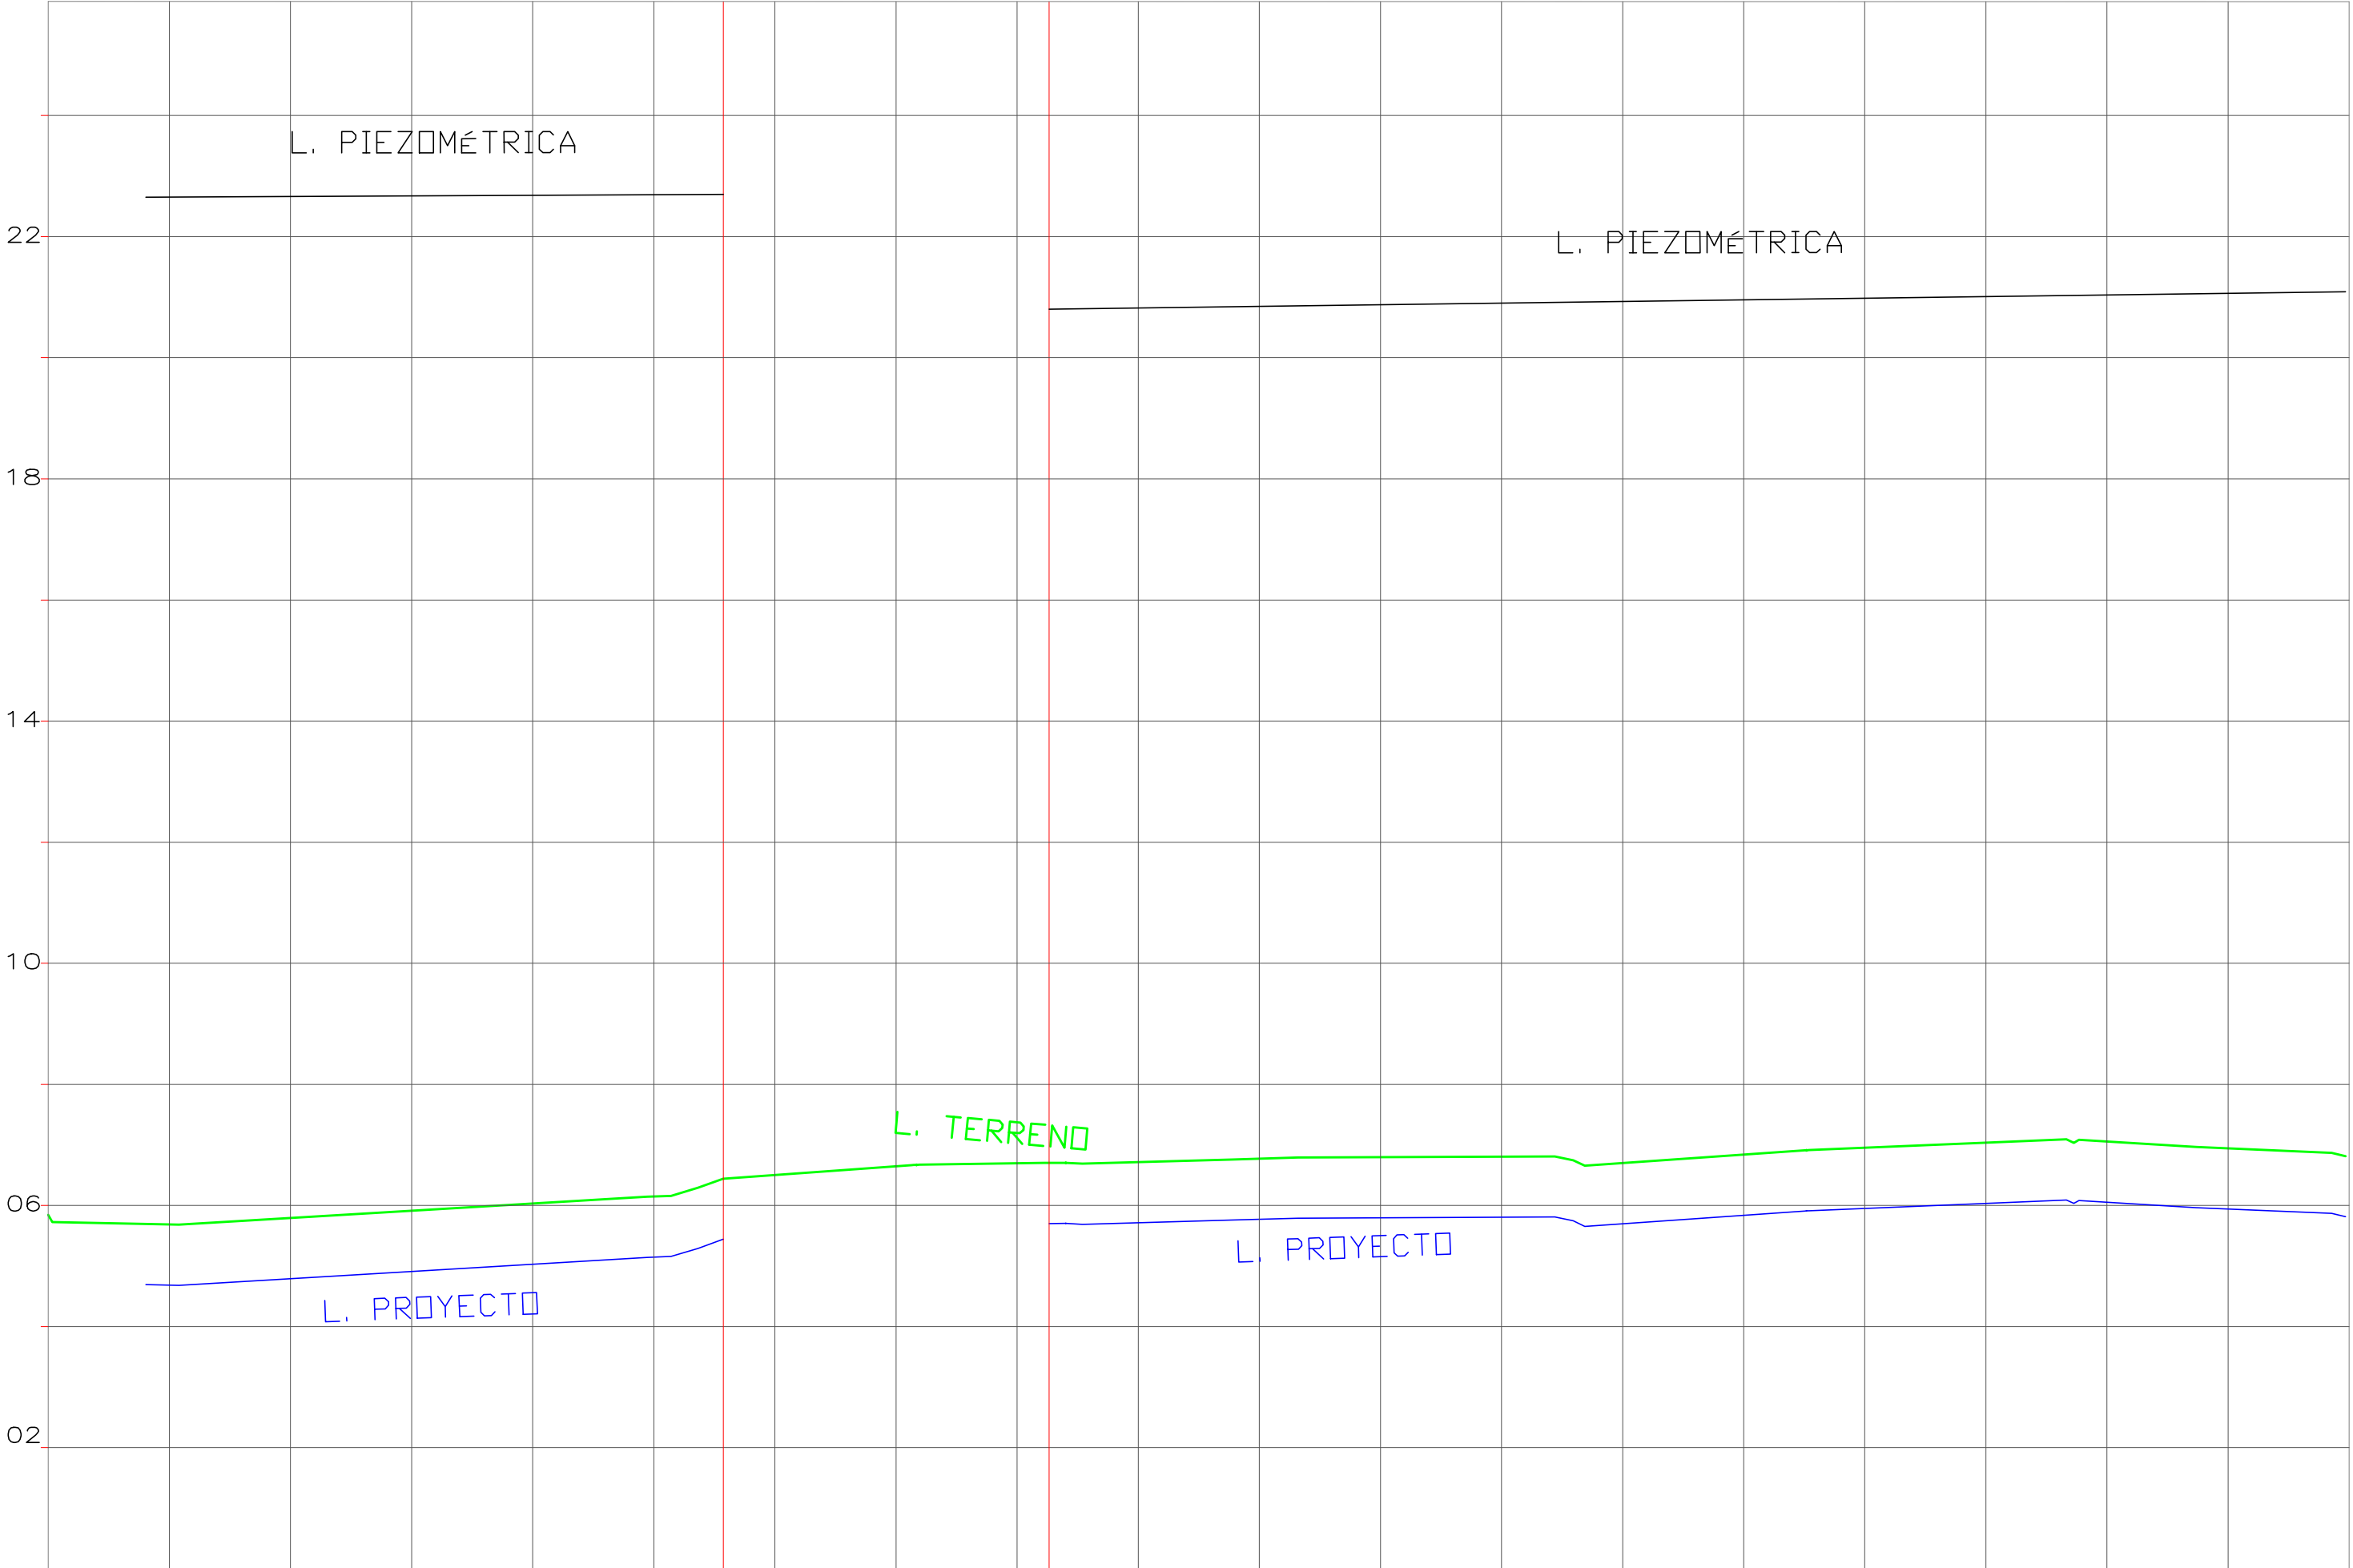

DATOS HIDRAULICOS		DIÁMETRO = 50mm 0.80 Mpa PVC U/Z CAUDAL = 0.20 l/s LONGITUD = 94.19m VELOCIDAD = 0.12 m/s										DIÁMETRO = 50mm 0.80 Mpa PVC U/Z CAUDAL = 0.31 l/s LONGITUD = 212.49m VELOCIDAD = 0.18 m/s									
CORTE		1.00	1.00	1.00	1.00	1.00	1.00	1.00	1.00	1.00	1.00	1.00	1.00	1.00	1.00	1.00	1.00	1.00	1.00	1.00	1.00
COTAS	PROYECTO		4.69	4.79	4.91	5.03	5.15	5.50	5.65	5.69	5.72	5.77	5.80	5.81	5.70	5.84	5.95	6.03	6.05	5.94	
	TERRENO	5.84	5.69	5.79	5.91	6.03	6.15	6.50	6.65	6.69	6.72	6.77	6.80	6.81	6.70	6.84	6.95	7.03	7.05	6.94	5.84
ABSCISA		0+000.00	0+020	0+040	0+060	0+080	0+100.00	0+120	0+140	0+160	0+180	0+200.00	0+220	0+240	0+260	0+280	0+300.00	0+320	0+340	0+360	0+380

PERFIL LONGITUDINAL RAMAL "R23"

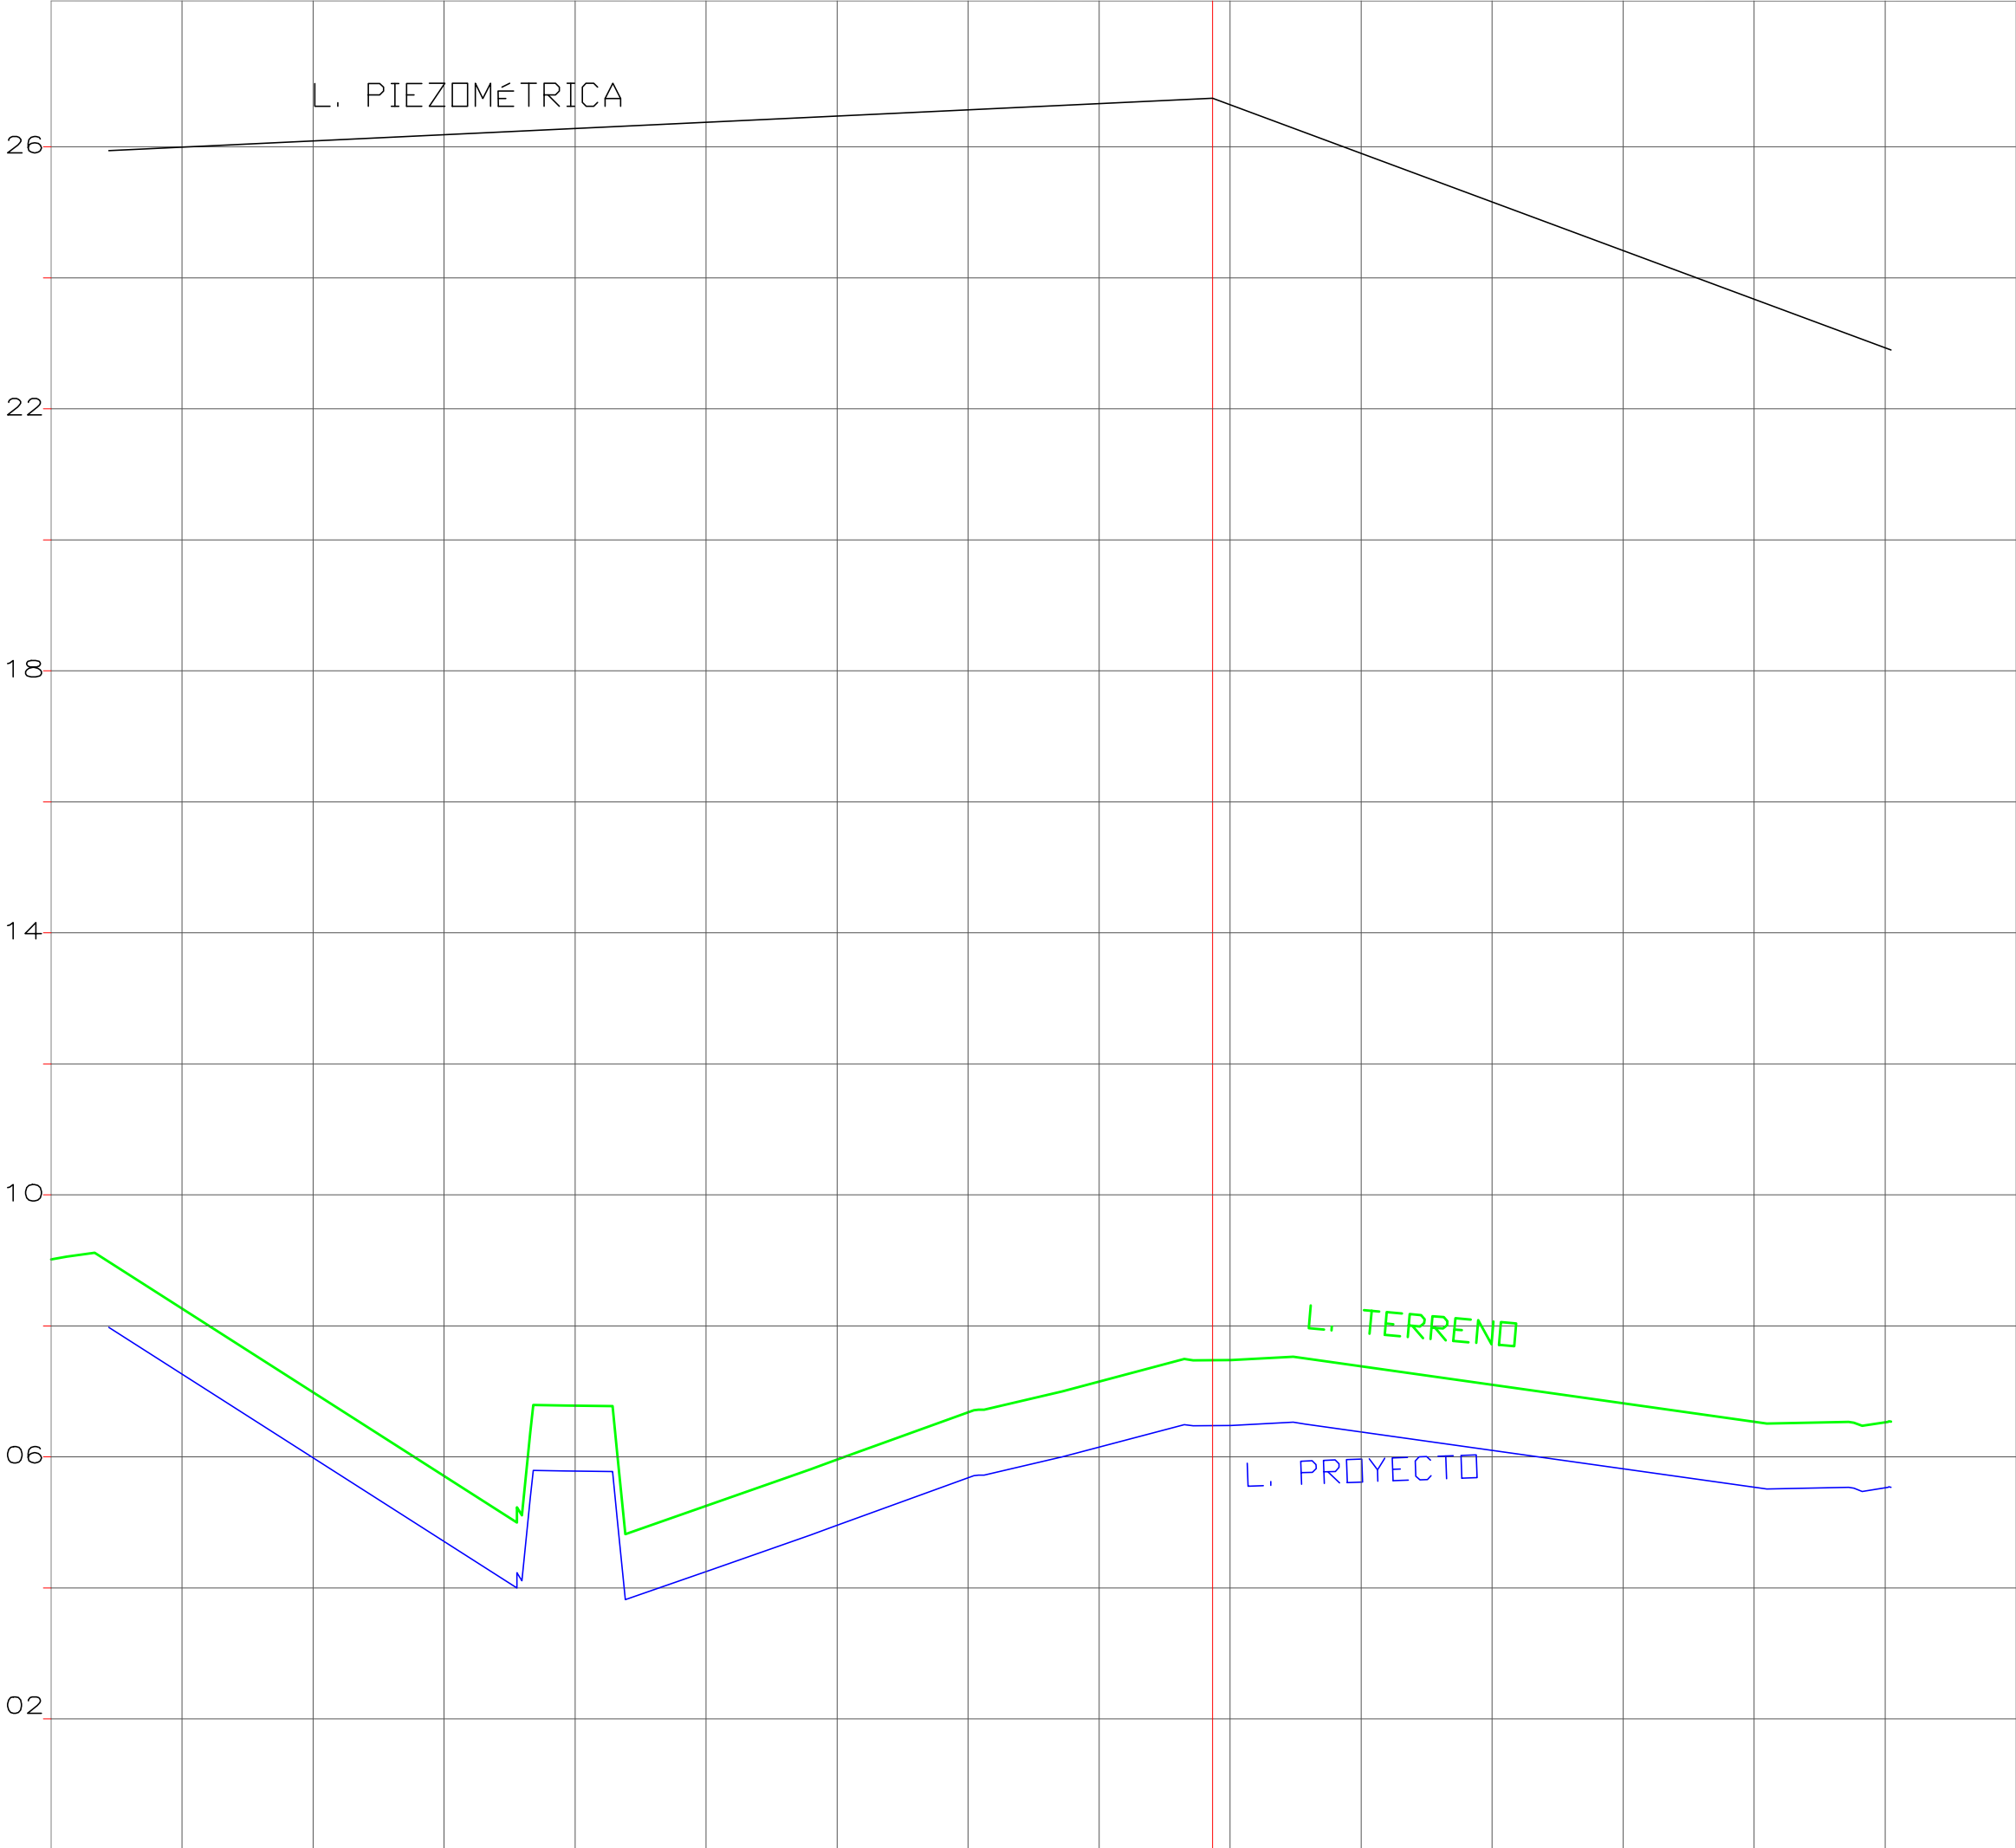

DATOS HIDRAULICOS		DIÁMETRO = 110mm 0.63 Mpa PVC U/Z CAUDAL = 2.04 l/s LONGITUD = 168.53m VELOCIDAD = 0.24 m/s										DIÁMETRO = 63mm 0.63 Mpa PVC U/Z CAUDAL = 4.15 l/s LONGITUD = 111.04m VELOCIDAD = 1.47 m/s									
CORTE		1.00	1.00	1.00	1.00	1.00	1.00	1.00	1.00	1.00	1.00	1.00	1.00	1.00	1.00	1.00	1.00	1.00	1.00	1.00	1.00
COTAS	PROYECTO	8.02	7.26	5.99	4.71	5.78	4.25	4.96	5.68	6.15	6.48	6.38	6.10	5.82	5.54	5.53					
	TERRENO	9.02	8.26	6.99	5.71	6.78	5.25	5.96	6.68	7.15	7.48	7.38	7.10	6.82	6.54	6.53	6.00				
ABSCISA		0+000.00	0+020	0+040	0+060	0+080	0+100.00	0+120	0+140	0+160	0+180	0+200.00	0+220	0+240	0+260	0+280	0+300.00				

ESC. HORIZONTAL = 1 / 1000
ESC. VERTICAL = 1 / 100



GOBIERNO AUTONOMO DESCENTRALIZADO
DEL CANTÓN BABA

AB. Jael Melo Olvera
ALCALDESA 2023-2027

OBRA
ESTUDIOS DE FACTIBILIDAD Y DISEÑOS DEFINITIVOS DE AGUA POTABLE, ALCANTARILLADO
SANITARIO Y ALCANTARILLADO PLUVIAL EN LA CABECERA CANTONAL DE BABA Y VARIOS
SECTORES RURALES, PARROQUIA ISLA DE BEJUCAL, PARROQUIA GUARE Y RECINTO LA
CARMELA DEL CANTÓN BABA, PROVINCIA DE LOS RÍOS

CONTIENE
RED DE DISTRIBUCIÓN AGUA POTABLE - PERFILES
LONGITUDINALES
CABECERA CANTONAL DE BABA

REVISÓ
ING. MIGUEL VALENCIA
ADMINISTRADOR DE CONTRATO

REALIZÓ
ING. HUGO RODRIGUEZ
CONSULTOR

REVISÓ
PROYACONST S.A.
FISCALIZACIÓN

ESCALA
INDICADAS

FECHA
AGOSTO 2024

LAMINA
REDAP-BABA-16