




PERFIL LONGITUDINAL RAMAL "R32"

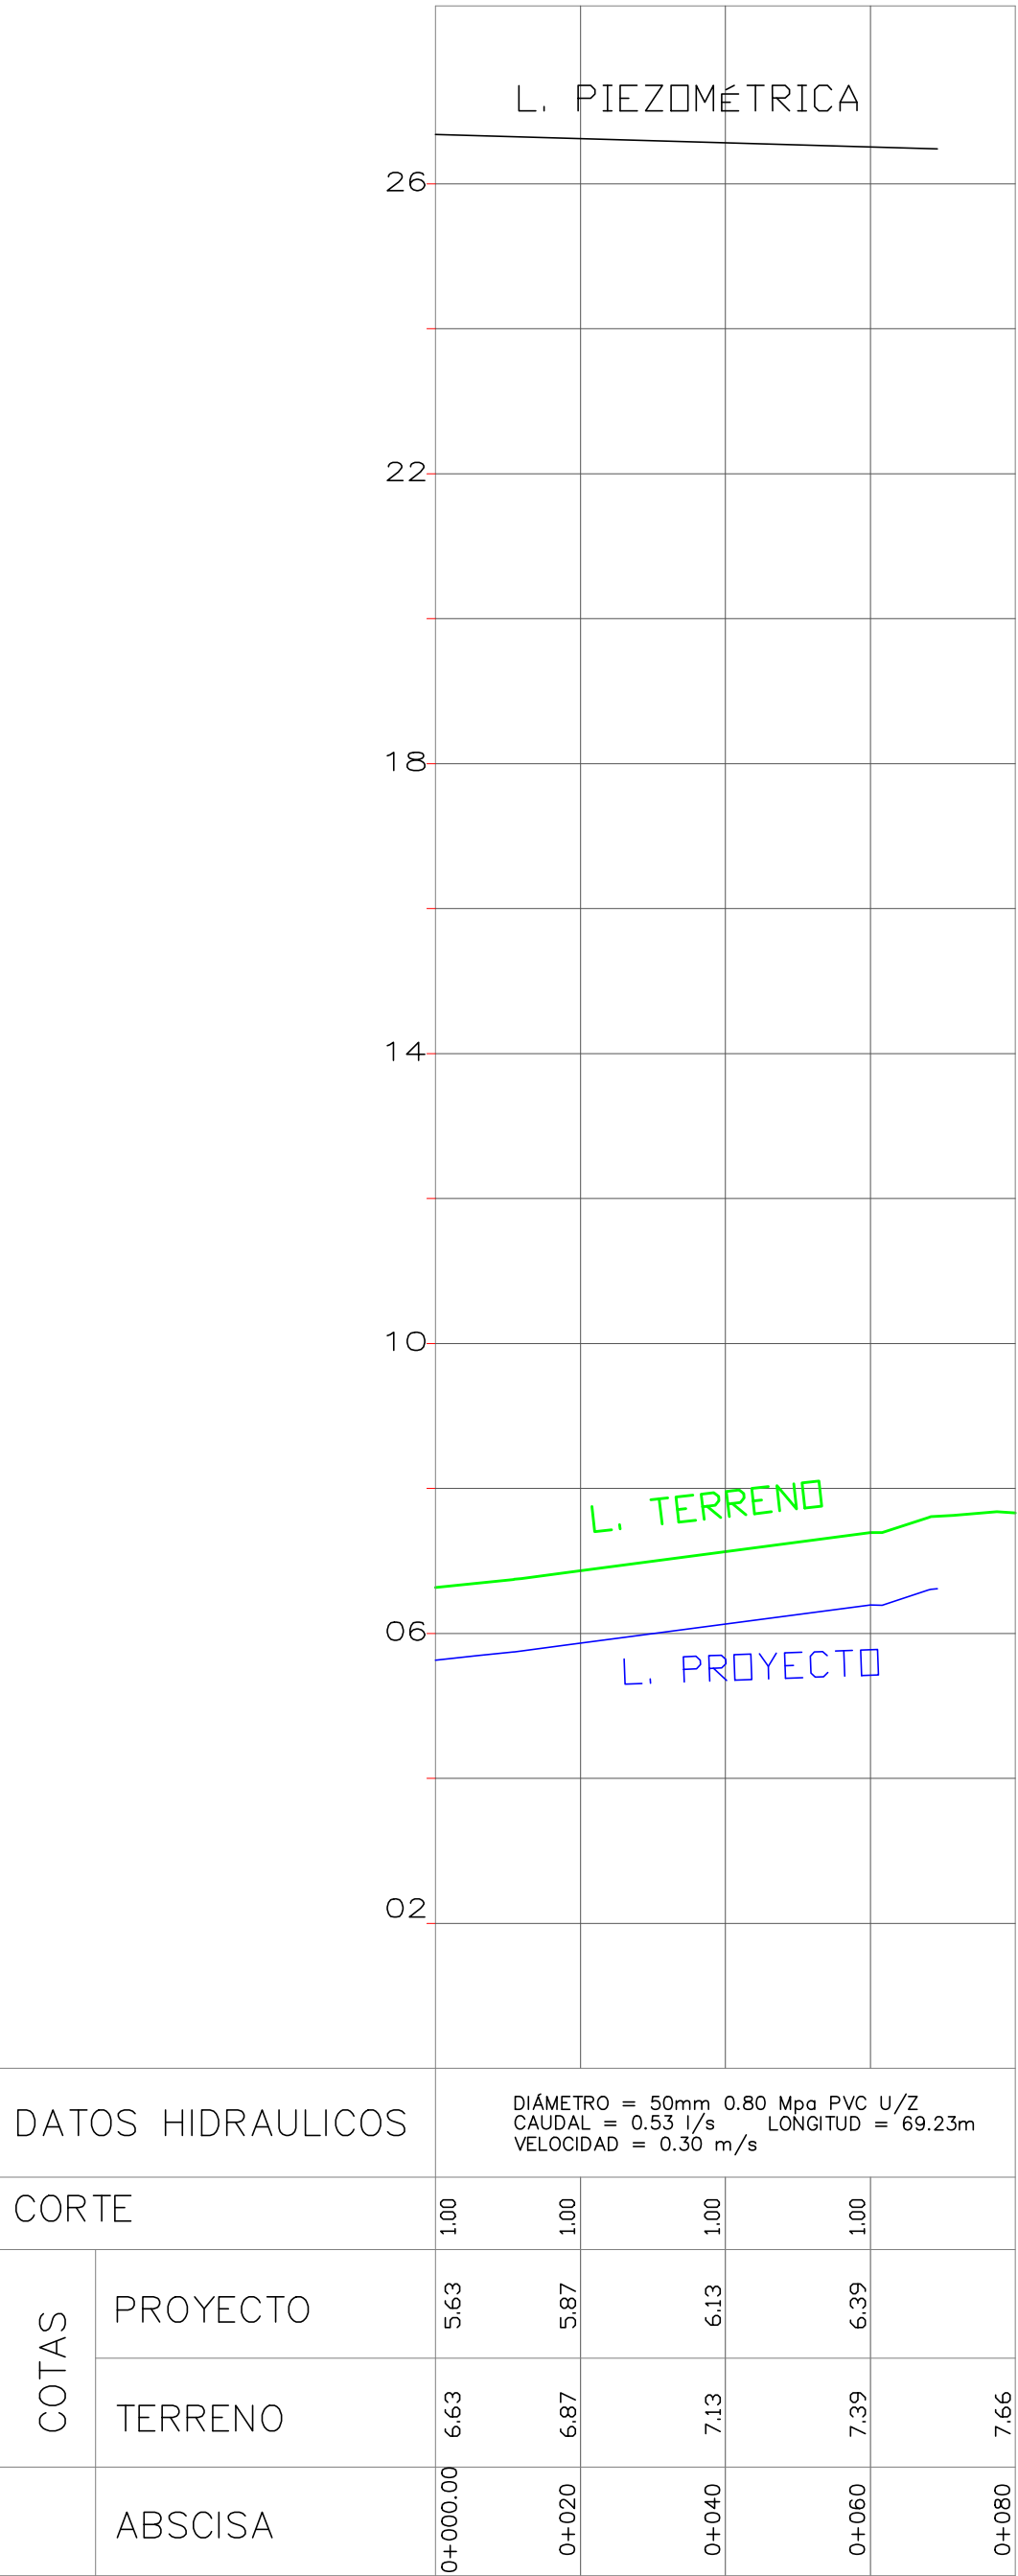


PERFIL LONGITUDINAL RAMAL "R34"

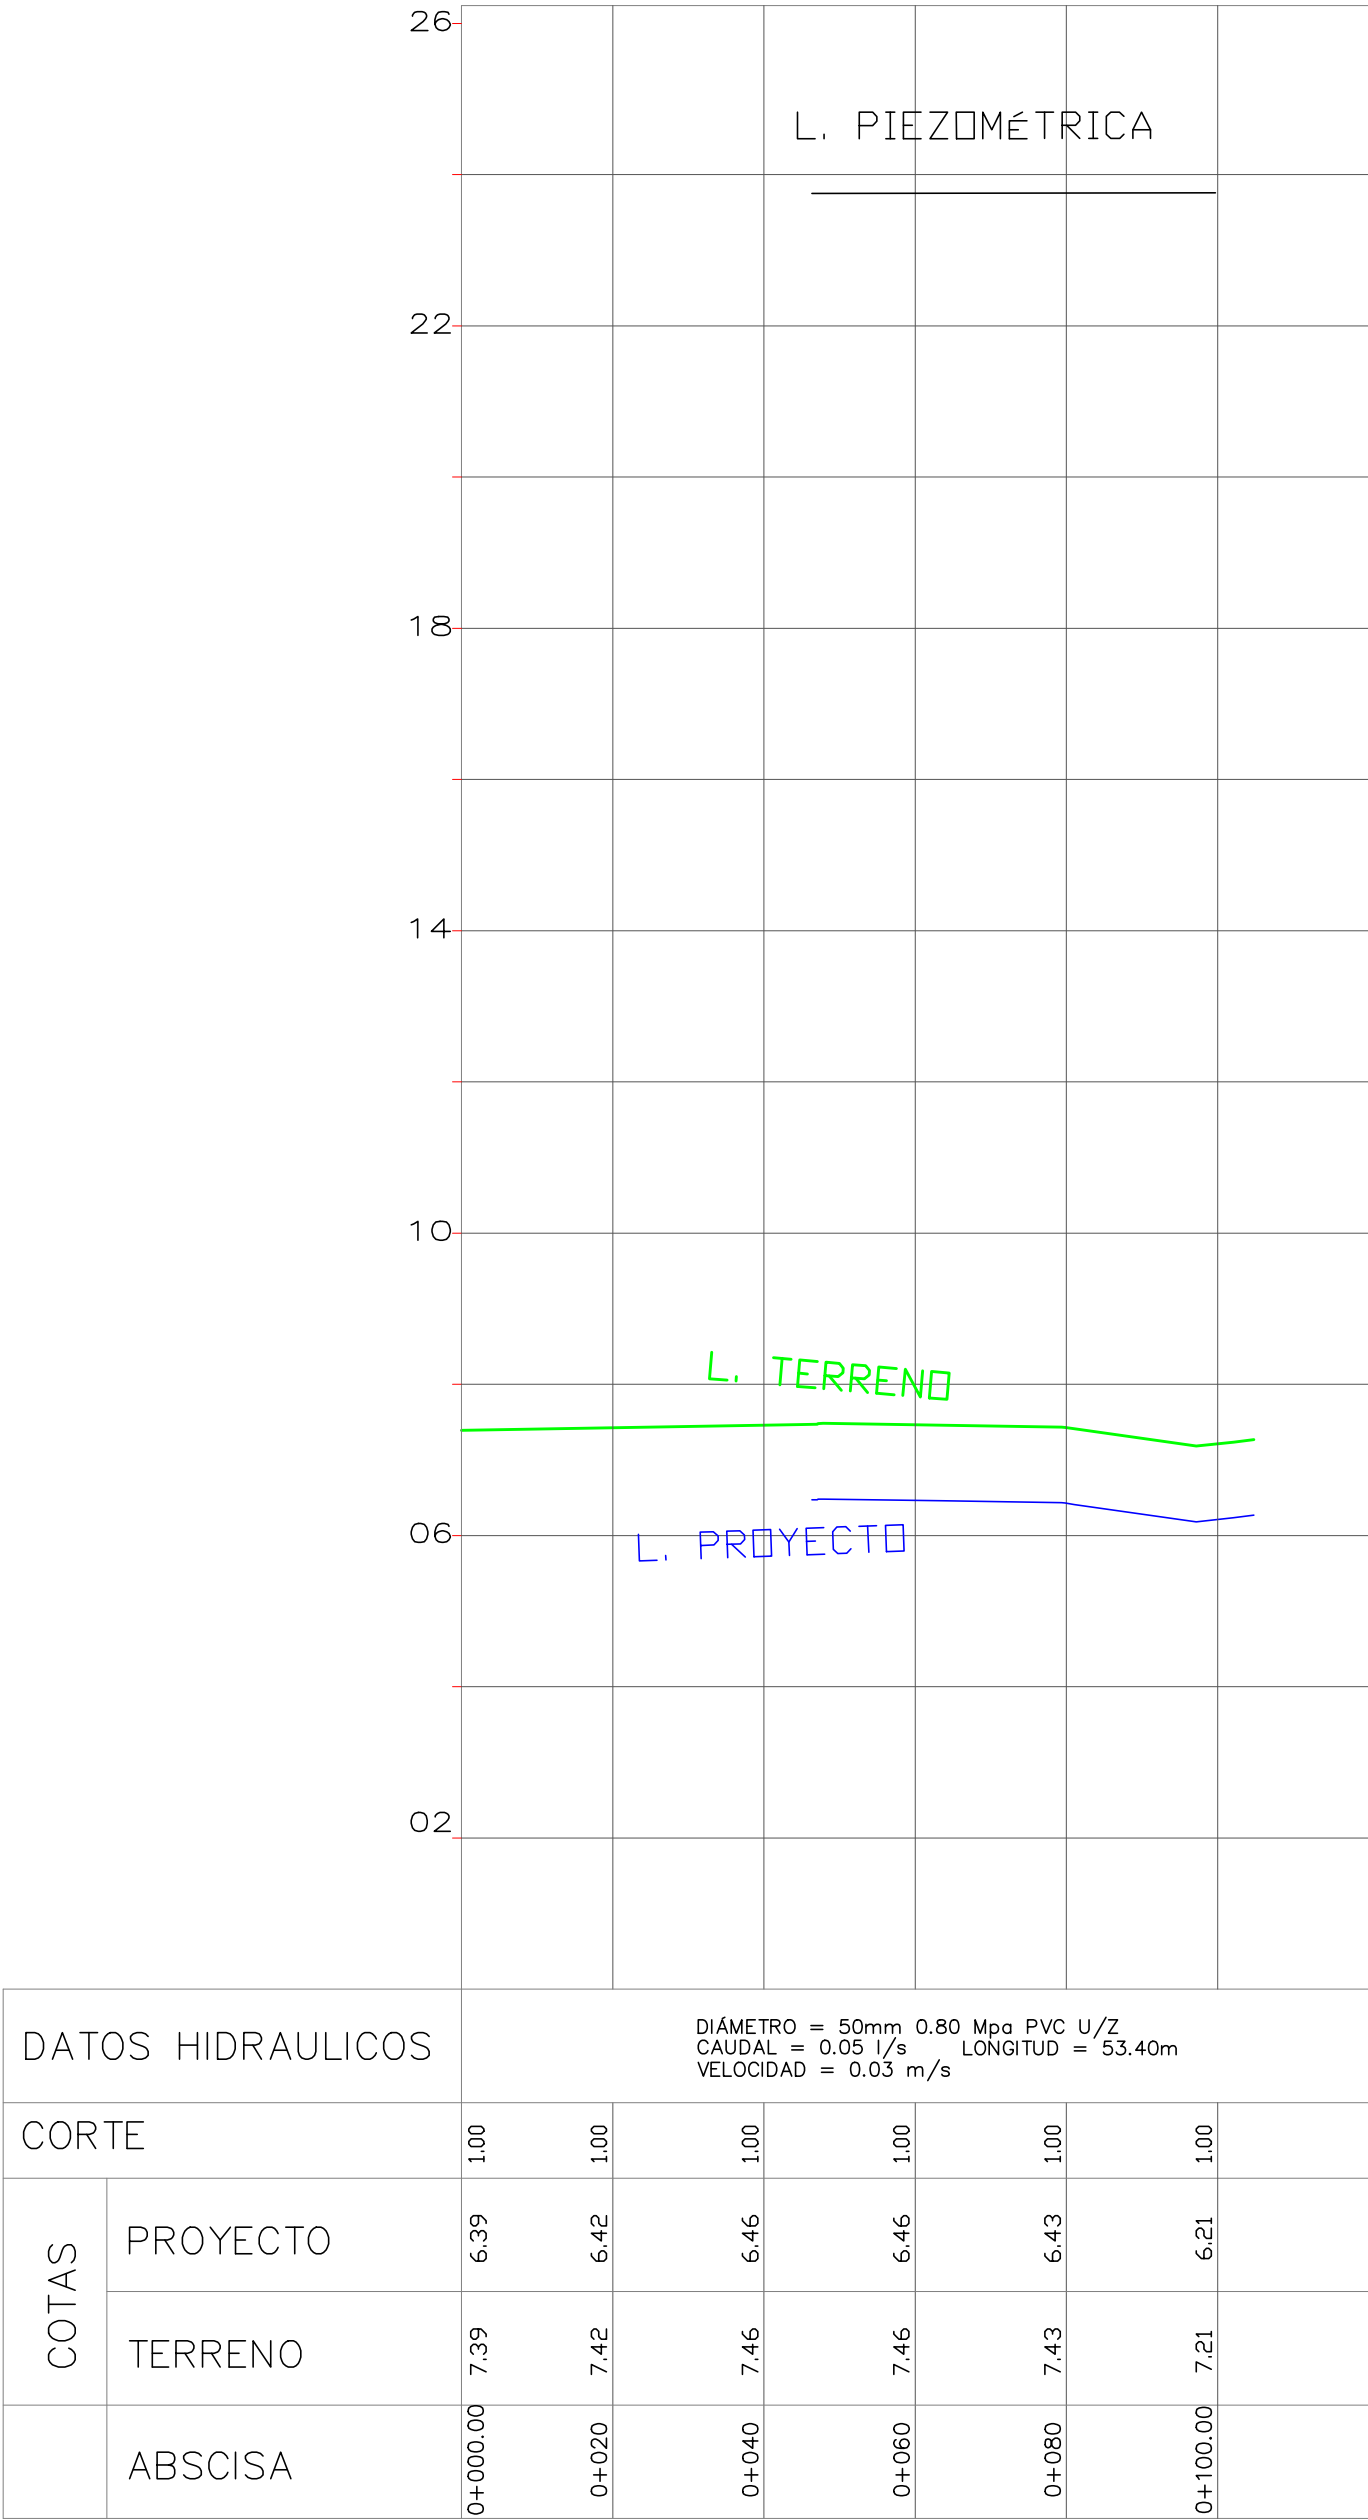

PERFIL LONGITUDINAL RAMAL "R35"

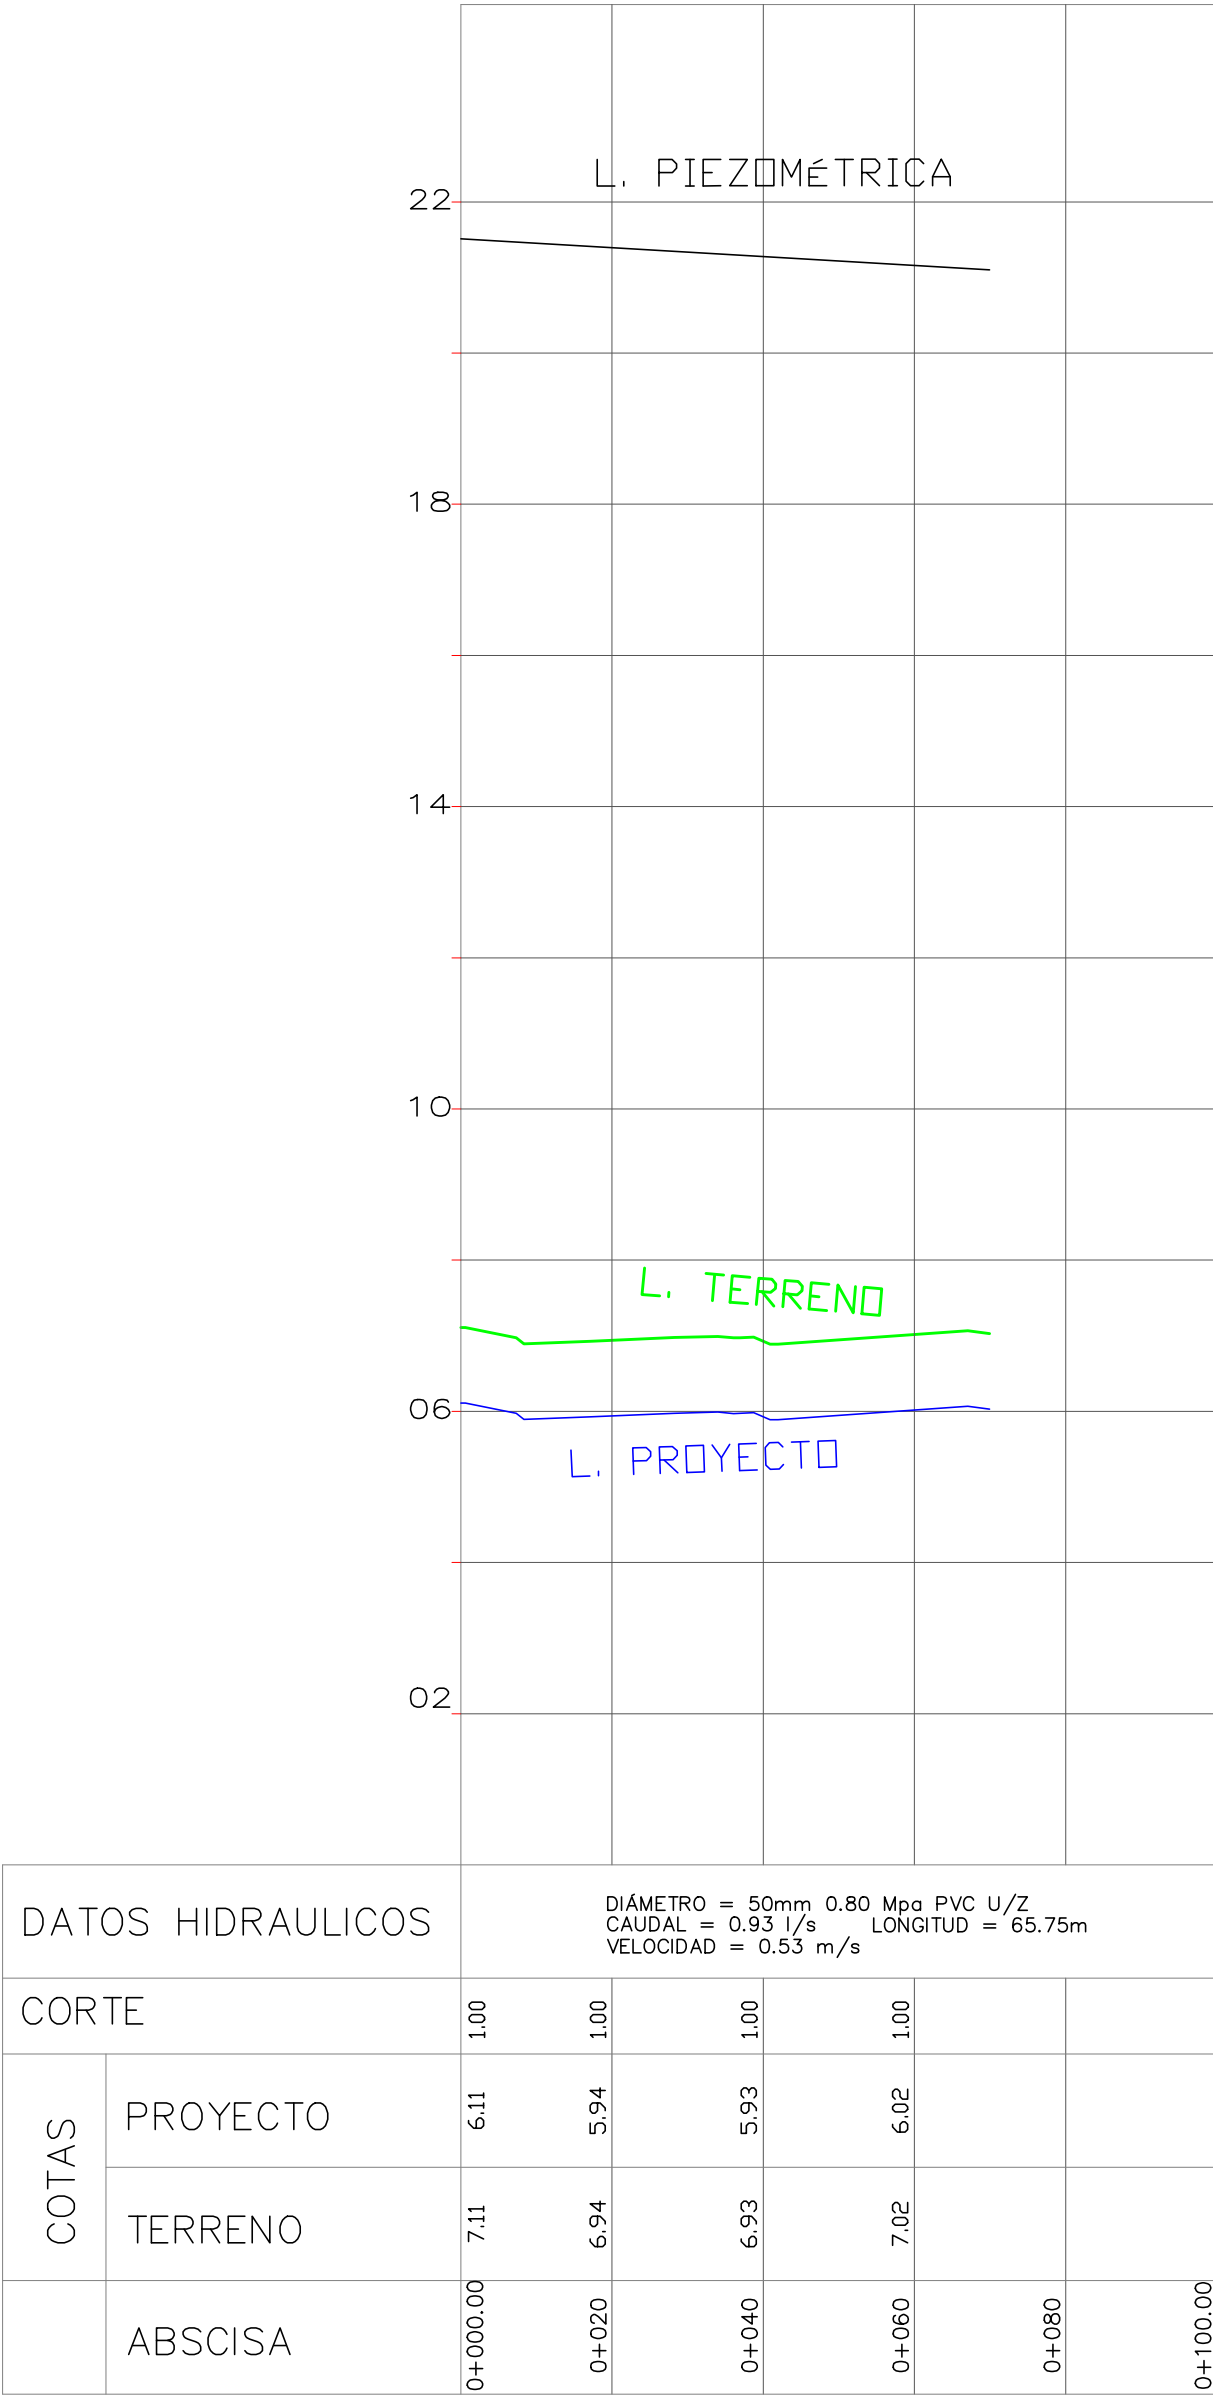

PERFIL LONGITUDINAL RAMAL "R36"

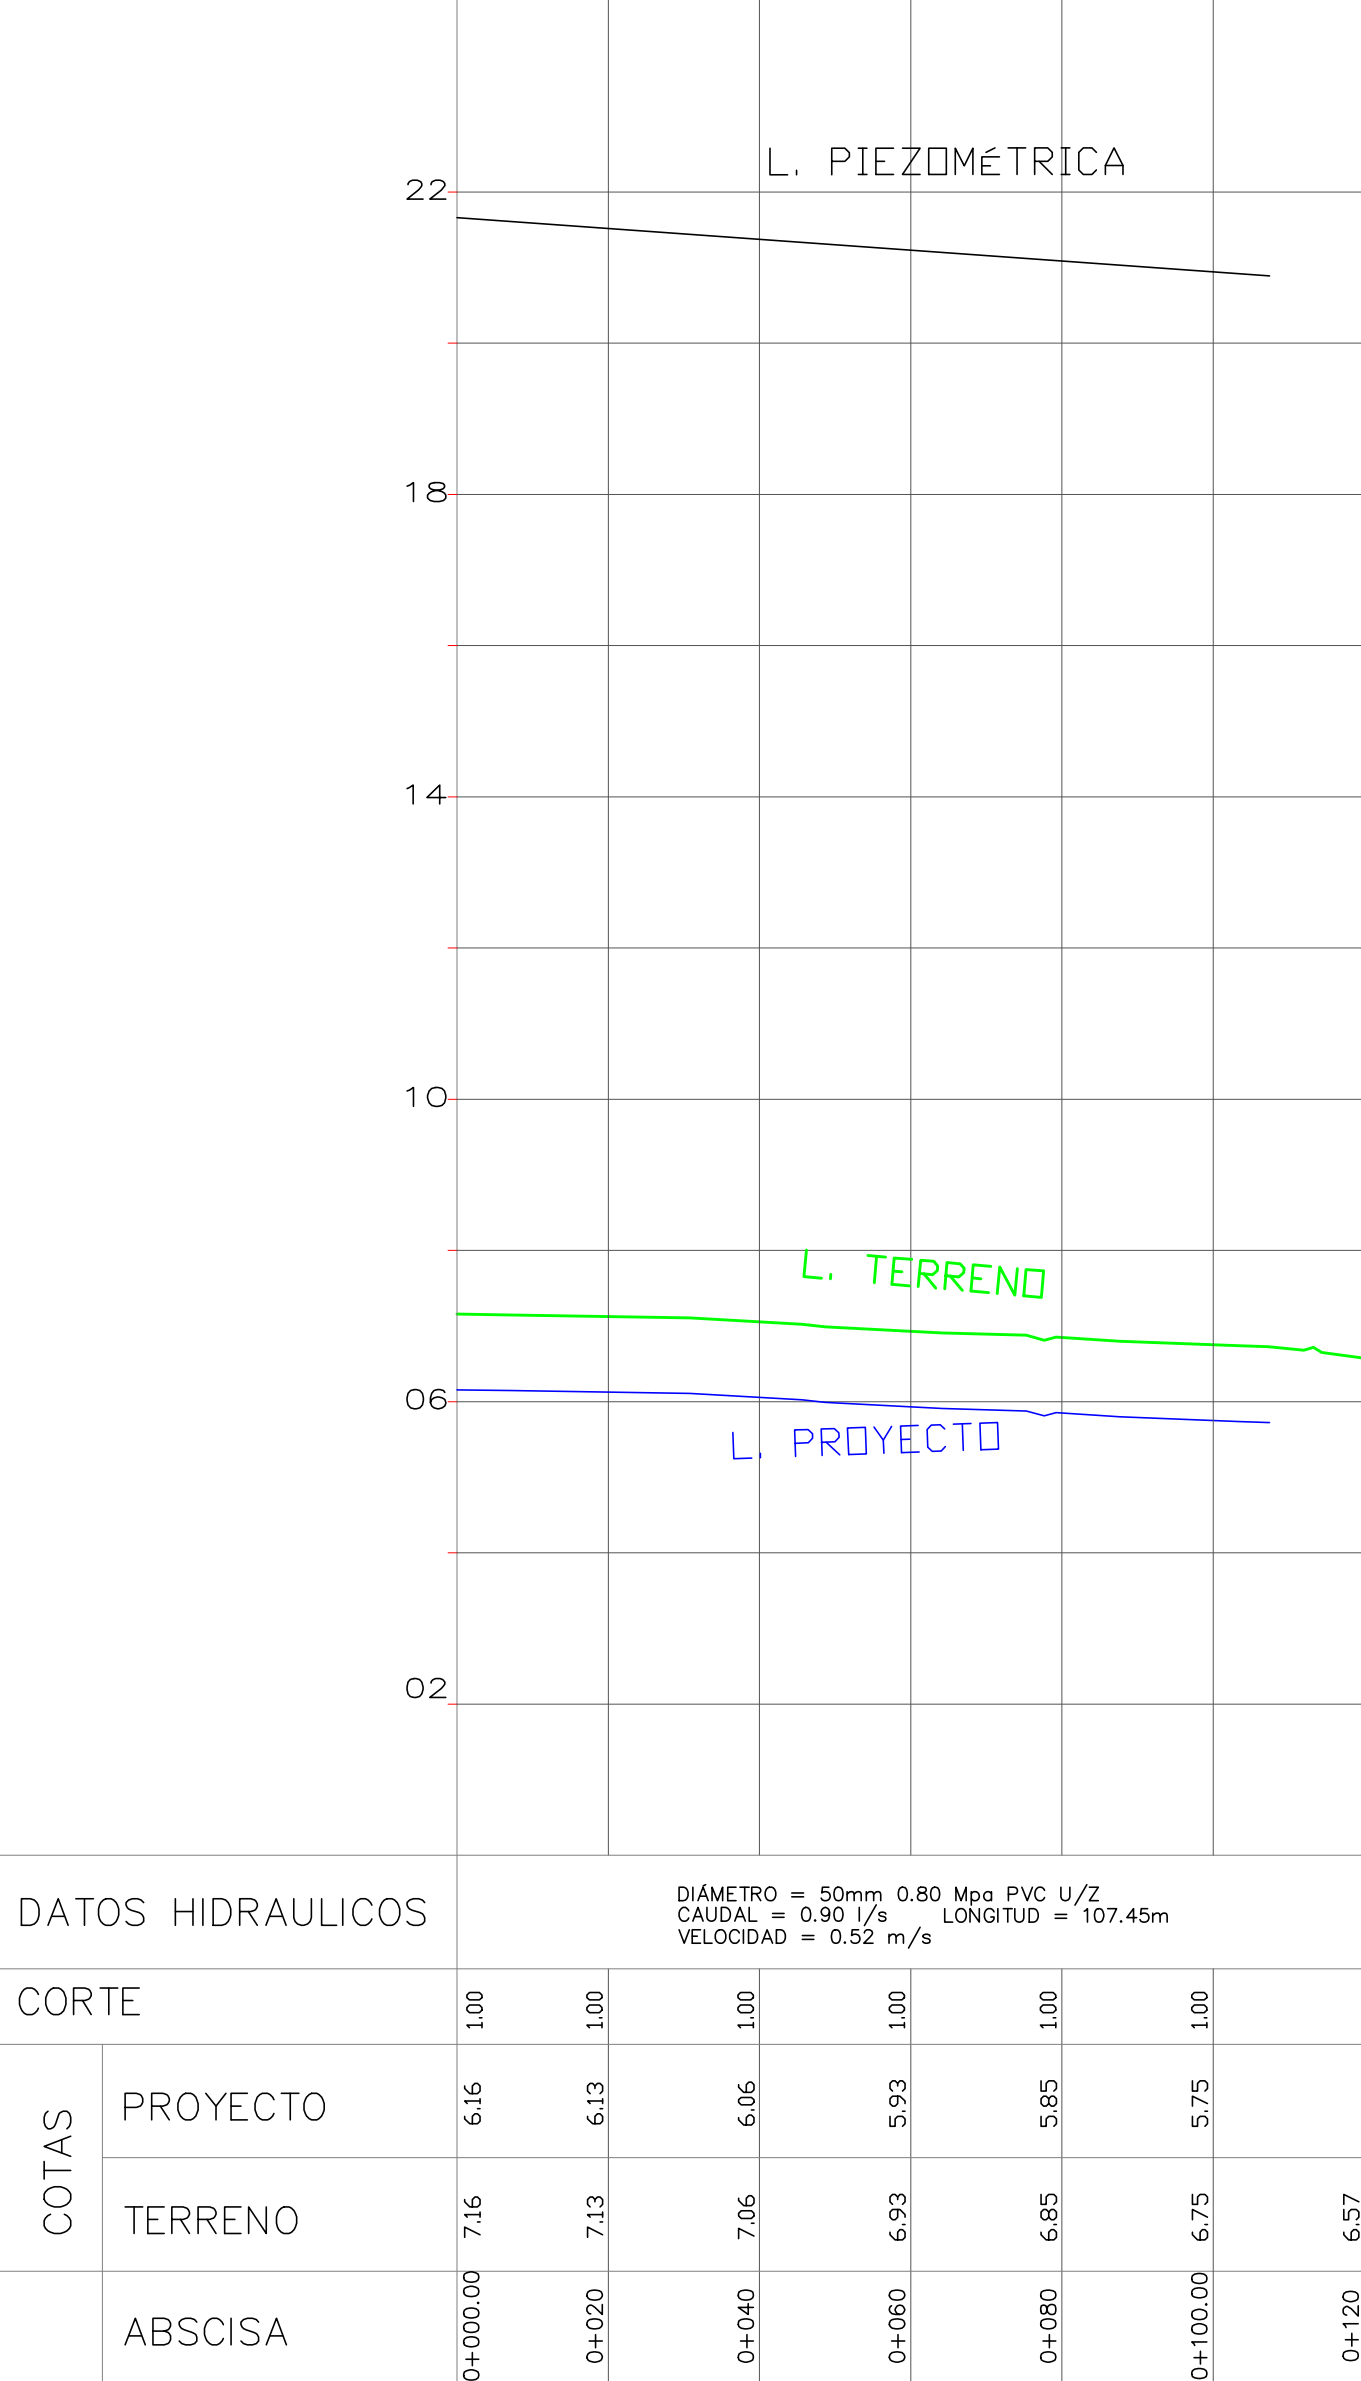

ESC. HORIZONTAL = 1 / 1000
ESC. VERTICAL = 1 / 100



GOBIERNO AUTONOMO DESCENTRALIZADO
DEL CANTÓN BABA

AB. Jael Melo Olvera
Alcaldesa 2023-2027

OBRA
ESTUDIOS DE FACTIBILIDAD Y DISEÑOS DEFINITIVOS DE AGUA POTABLE, ALCANTARILLADO
SANITARIO Y ALCANTARILLADO PLUVIAL EN LA CABECERA CANTONAL DE BABA Y VARIOS
SECTORES RURALES, PARROQUIA ISLA DE BEJUCAL, PARROQUIA GUARE Y RECINTO LA
CARMELA DEL CANTÓN BABA, PROVINCIA DE LOS RÍOS

CONTIENE
RED DE DISTRIBUCIÓN AGUA POTABLE - PERFILES
LONGITUDINALES
CABECERA CANTONAL DE BABA

REVISÓ
ING. MIGUEL VALENCIA
ADMINISTRADOR DE CONTRATO

REALIZÓ
ING. HUGO RODRIGUEZ
CONSULTOR

REVISÓ
PROYIACONST S.A.
FISCALIZACIÓN

ESCALA
INDICADAS

FECHA
AGOSTO 2024

LAMINA
REDAP-BABA-21