



PERFIL LONGITUDINAL RAMAL "R37"

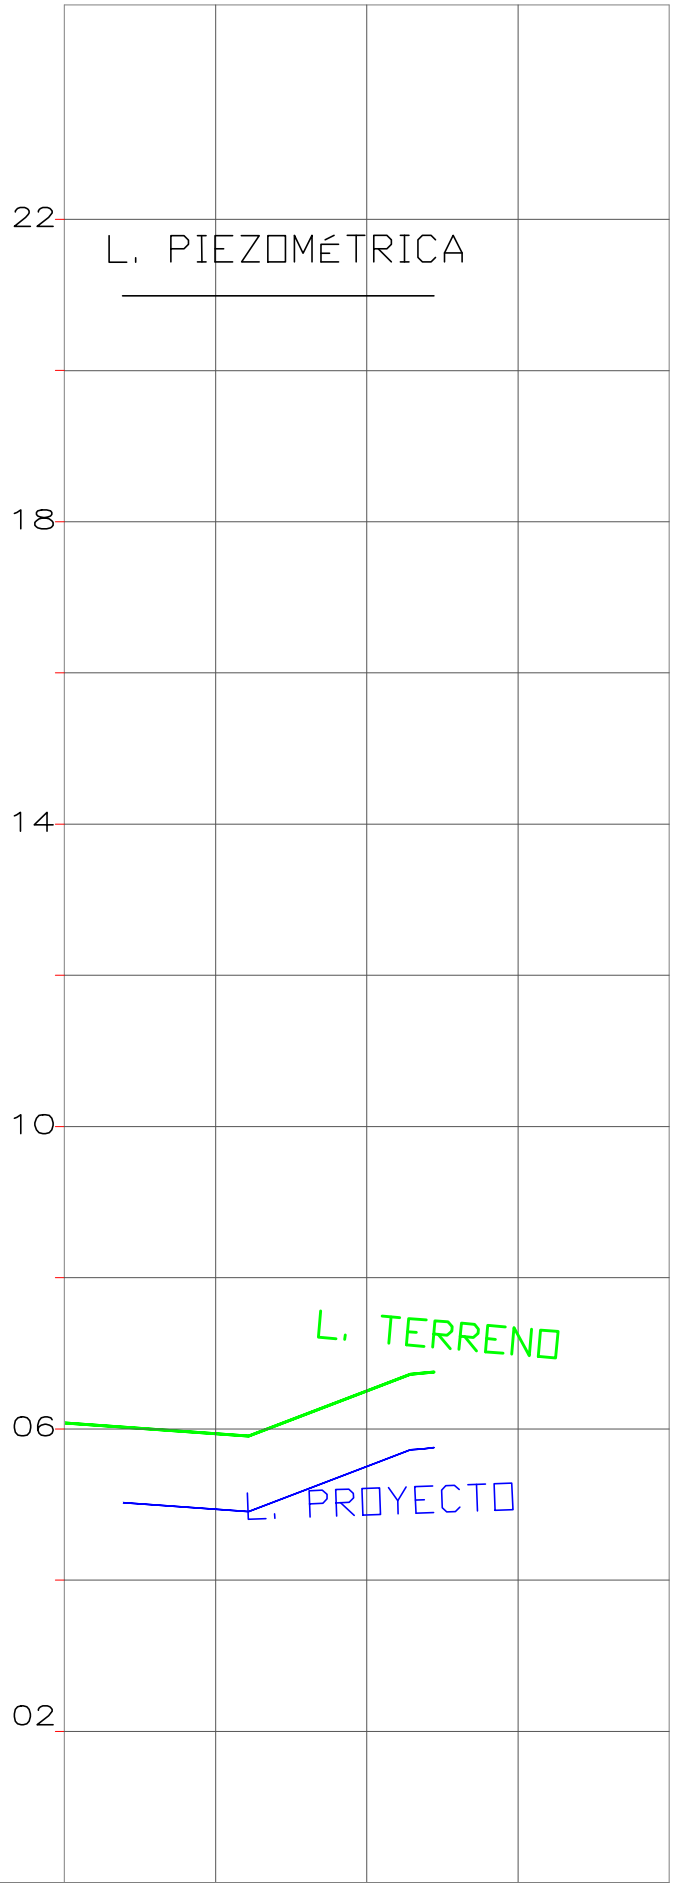


DATOS HIDRAULICOS		DIÁMETRO = 50mm 0.80 Mpa PVC U/Z CAUDAL = 0.01 l/s LONGITUD = 42.93m VELOCIDAD = 0.01 m/s			
CORTE		1.00	1.00	1.00	
COTAS	PROYECTO	5.08	4.94	5.50	
	TERRENO	6.08	5.94	6.50	
	ABSCISA	0+000.00	0+020	0+040	0+060

PERFIL LONGITUDINAL RAMAL "R38"

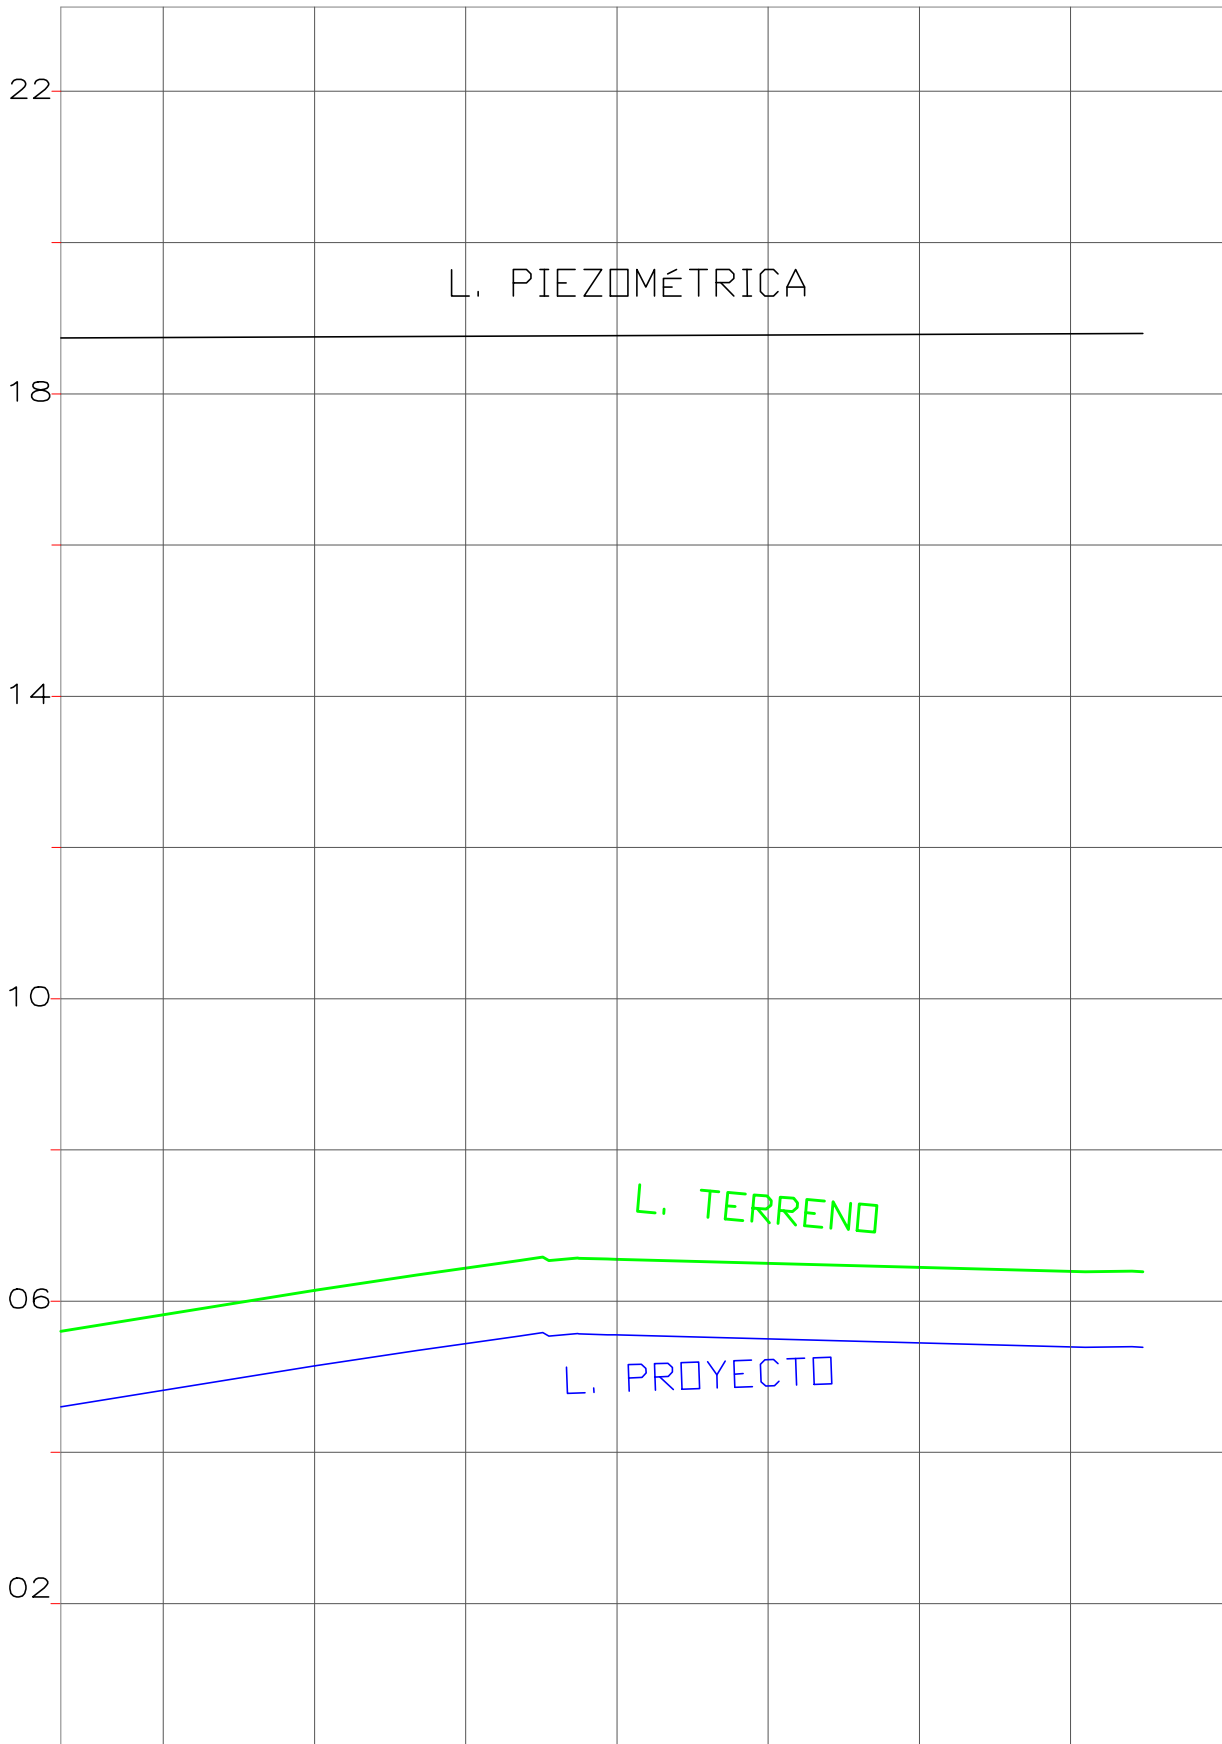

DATOS HIDRAULICOS		DIÁMETRO = 63mm 0.63 Mpa PVC U/Z CAUDAL = 0.57 l/s LONGITUD = 139.65m VELOCIDAD = 0.20 m/s							
CORTE		1.00	1.00	1.00	1.00	1.00	1.00	1.00	1.00
COTAS	PROYECTO	4.81	5.14	5.44	5.55	5.50	5.45	5.39	
	TERRENO	5.81	6.14	6.44	6.55	6.50	6.45	6.39	
	ABSCISA	0+000.00	0+020	0+040	0+060	0+080	0+100.00	0+120.00	

PERFIL LONGITUDINAL RAMAL "R39"

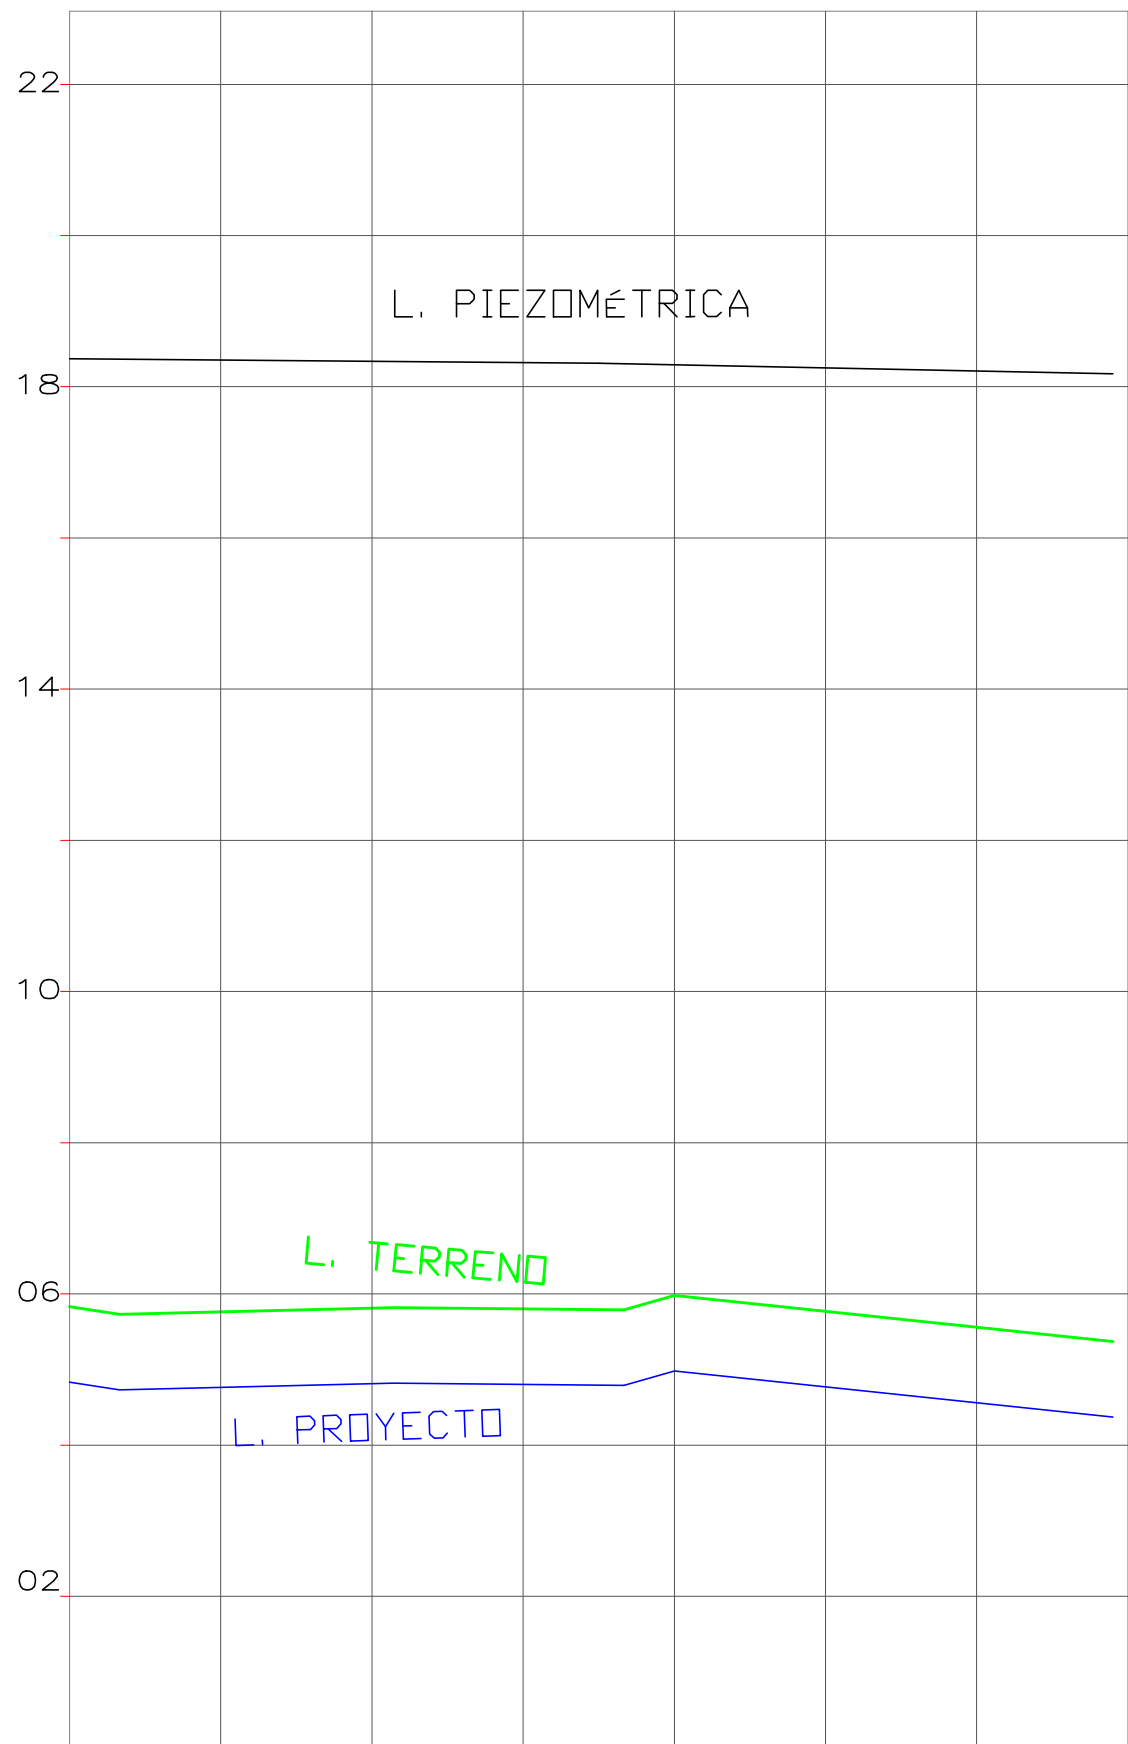

DATOS HIDRAULICOS		DIÁMETRO = 63mm 0.63 Mpa PVC U/Z CAUDAL = 0.70 l/s LONGITUD = 138.80m VELOCIDAD = 0.25 m/s							
CORTE		1.00	1.00	1.00	1.00	1.00	1.00	1.00	
COTAS	PROYECTO	4.83	4.76	4.81	4.80	4.98	4.76	4.55	
	TERRENO	5.83	5.76	5.81	5.80	5.98	5.76	5.55	
	ABSCISA	0+000.00	0+020	0+040	0+060	0+080	0+100.00	0+120.00	

ESC. HORIZONTAL = 1 / 1000
ESC. VERTICAL = 1 / 100



GOBIERNO AUTONOMO DESCENTRALIZADO
DEL CANTÓN BABA

AB. Jael Melo Olvera
Alcaldesa 2023-2027

OBRA
ESTUDIOS DE FACTIBILIDAD Y DISEÑOS DEFINITIVOS DE AGUA POTABLE, ALCANTARILLADO SANITARIO Y ALCANTARILLADO PLUVIAL EN LA CABECERA CANTONAL DE BABA Y VARIOS SECTORES RURALES, PARROQUIA ISLA DE BEJUCAL, PARROQUIA GUARE Y RECINTO LA CARMELA DEL CANTÓN BABA, PROVINCIA DE LOS RÍOS

CONTIENE
RED DE DISTRIBUCIÓN AGUA POTABLE - PERFILES LONGITUDINALES
CABECERA CANTONAL DE BABA

REVISÓ
ING. MIGUEL VALENCIA
ADMINISTRADOR DE CONTRATO

REALIZÓ
ING. HUGO RODRIGUEZ
CONSULTOR

REVISÓ
PROYACONST S.A.
FISCALIZACIÓN

ESCALA
INDICADAS

FECHA
AGOSTO 2024

LAMINA
REDAP-BABA-23