



PERFIL LONGITUDINAL RAMAL "R49"

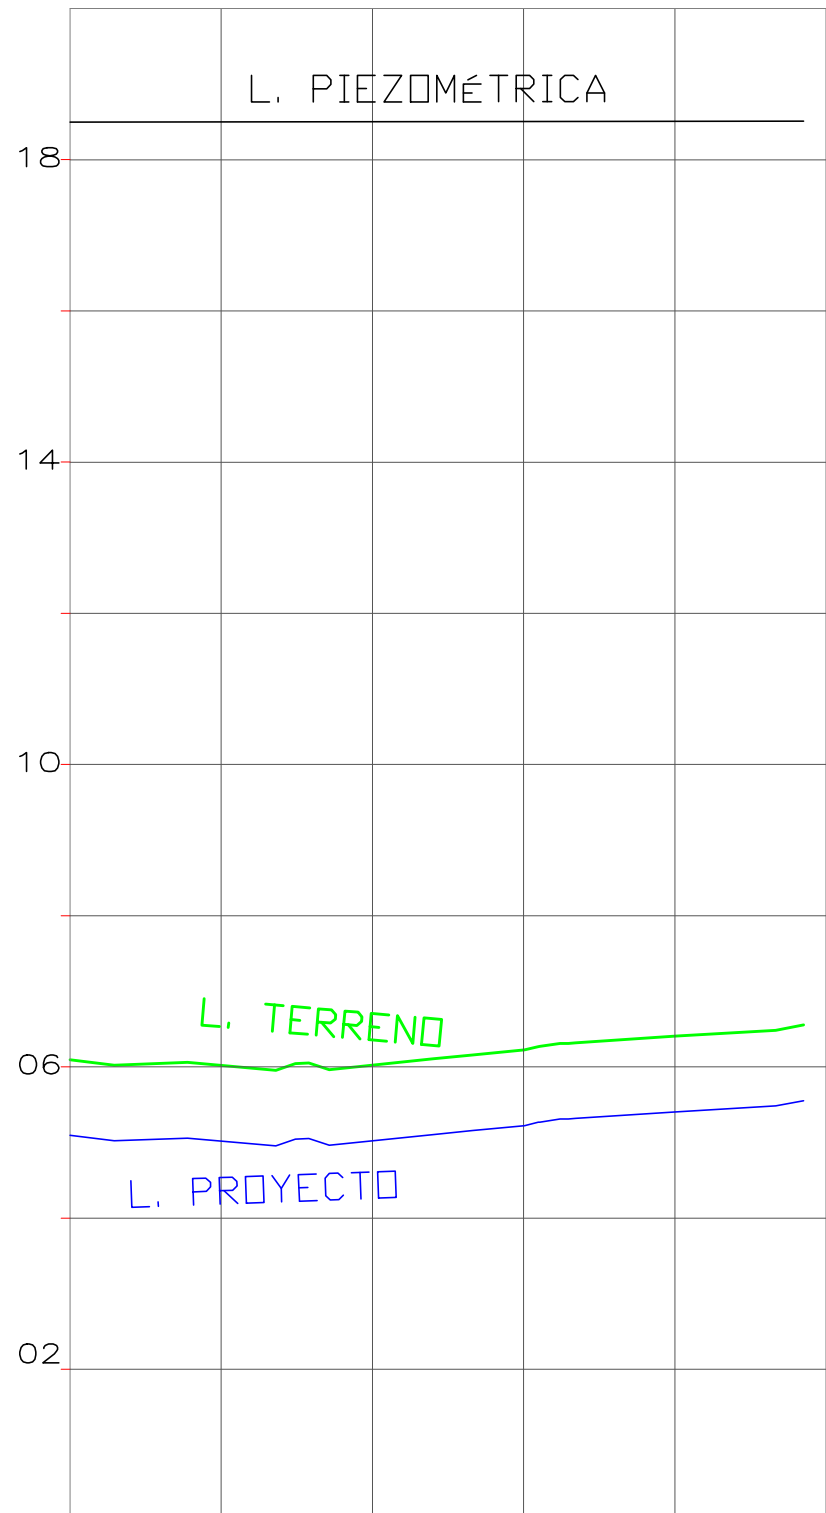


DATOS HIDRAULICOS		DIÁMETRO = 50mm 0.80 Mpa PVC U/Z CAUDAL = 0.08 l/s LONGITUD = 95.65m VELOCIDAD = 0.05 m/s					
CORTE		1.00	1.00	1.00	1.00	1.00	
COTAS	PROYECTO	5.10	5.02	5.02	5.22	5.41	
	TERRENO	6.10	6.02	6.02	6.22	6.41	
ABSCISA		0+000.00	0+020	0+040	0+060	0+080	0+100.00

PERFIL LONGITUDINAL RAMAL "R50"

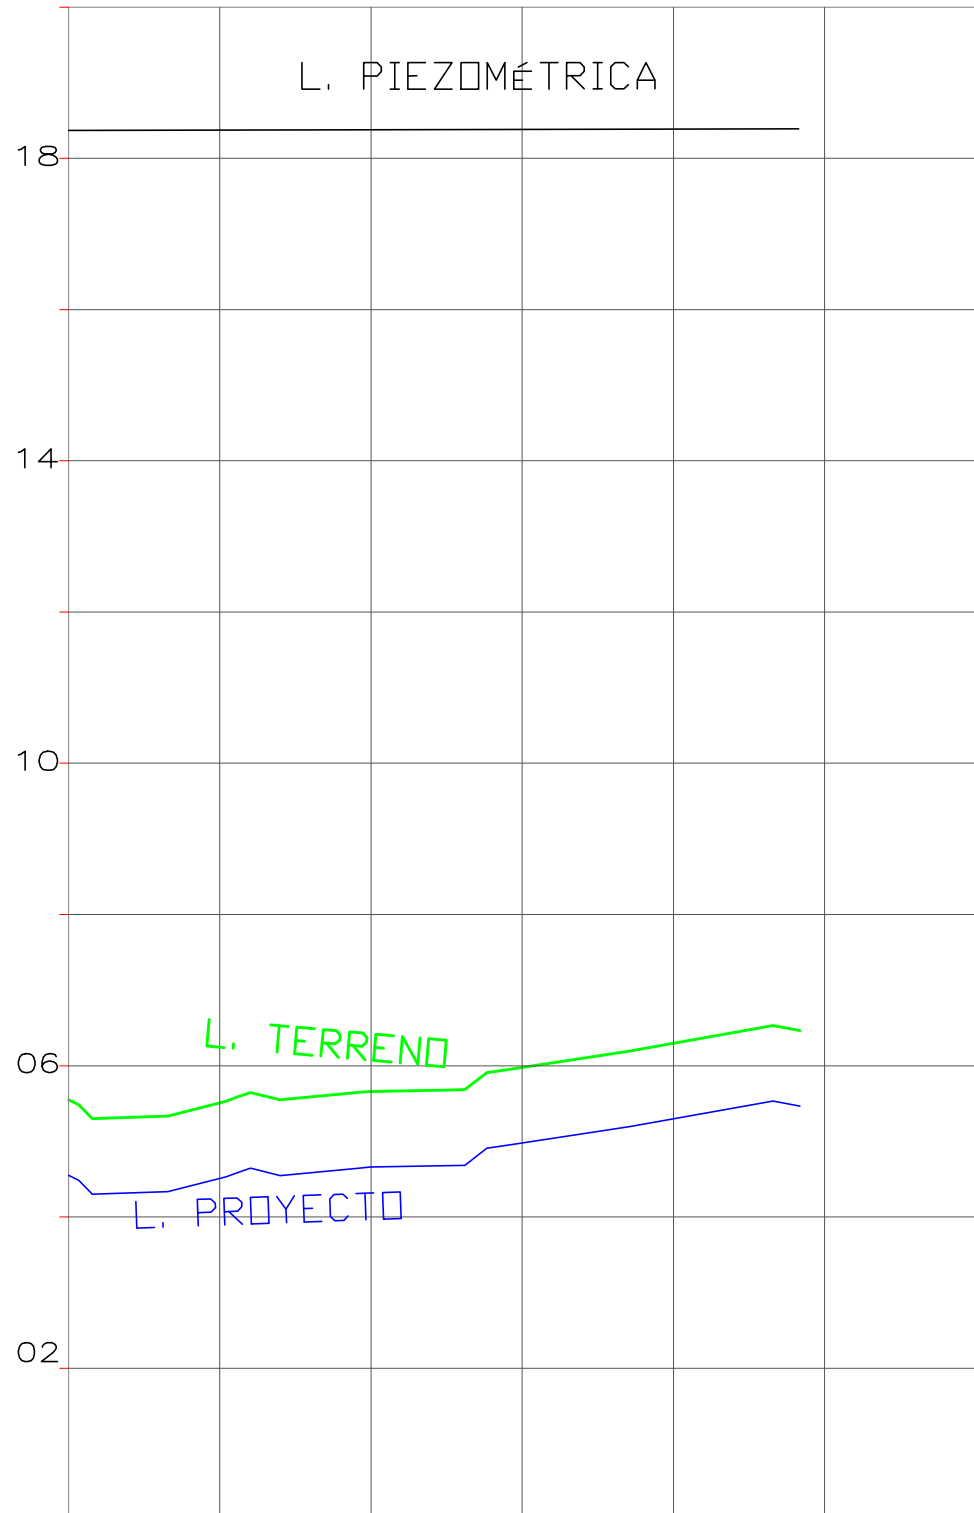

DATOS HIDRAULICOS		DIÁMETRO = 50mm 0.80 Mpa PVC U/Z CAUDAL = 0.29 l/s LONGITUD = 95.83m VELOCIDAD = 0.17 m/s					
CORTE		1.00	1.00	1.00	1.00	1.00	
COTAS	PROYECTO	4.95	4.51	4.66	4.98	5.30	
	TERRENO	5.55	5.51	5.66	5.98	6.30	
ABSCISA		0+000.00	0+020	0+040	0+060	0+080	0+100.00

PERFIL LONGITUDINAL RAMAL "R51"

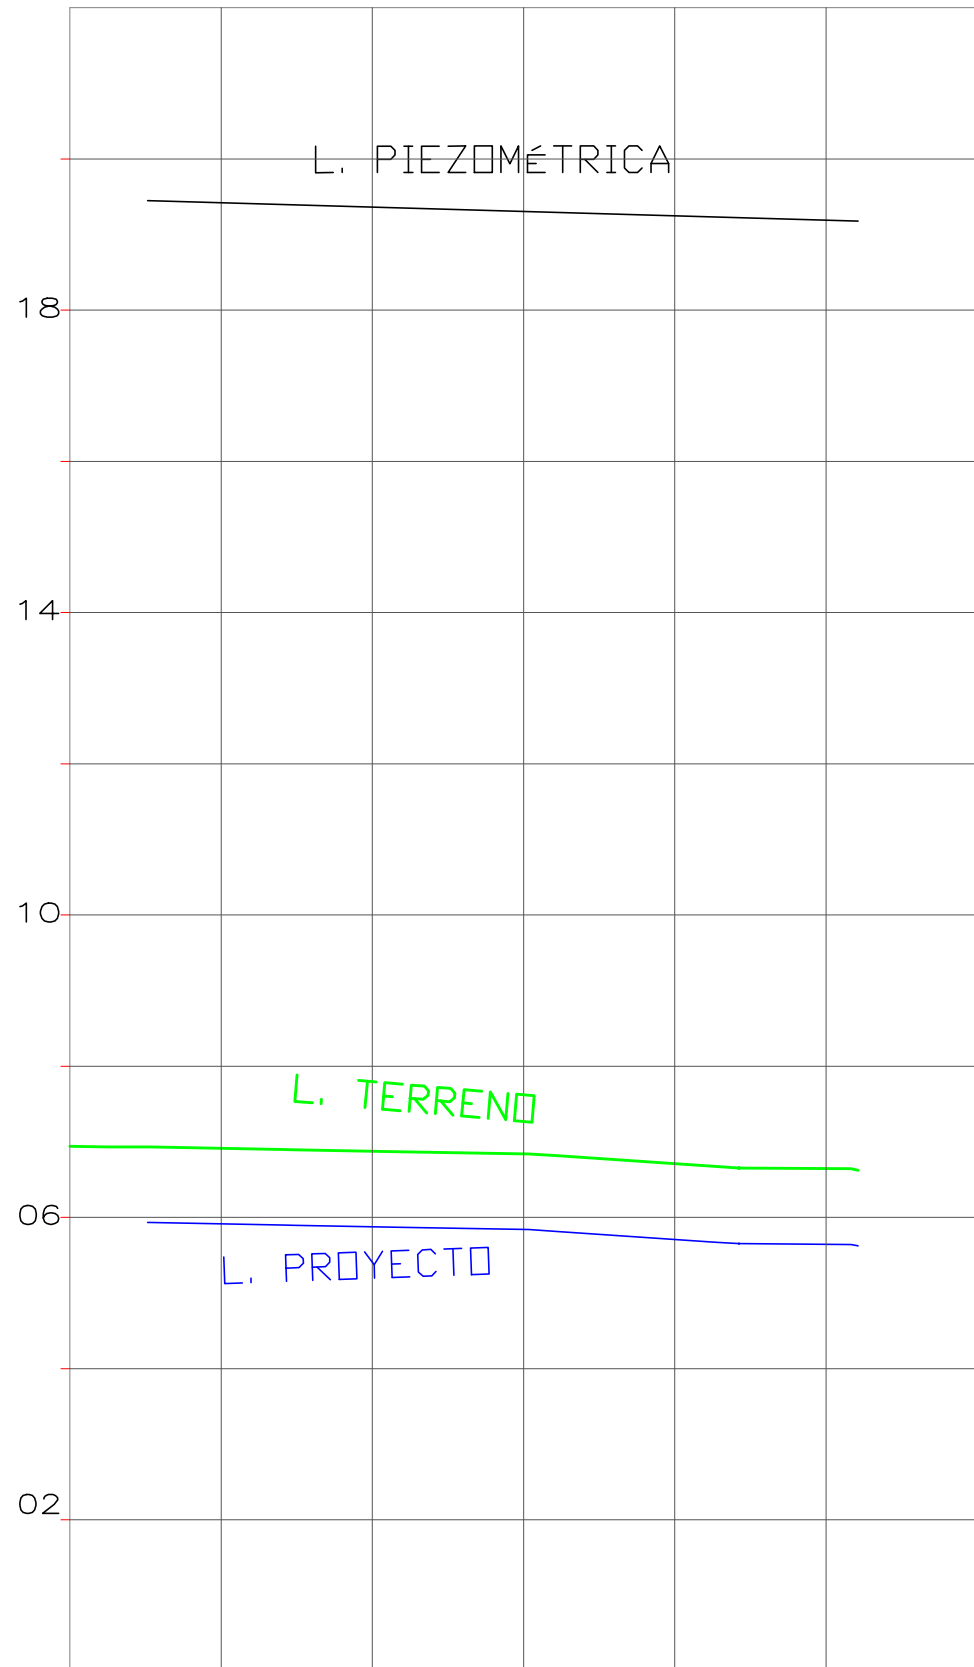

DATOS HIDRAULICOS		DIÁMETRO = 50mm 0.80 Mpa PVC U/Z CAUDAL = 0.53 l/s LONGITUD = 94.02m VELOCIDAD = 0.31 m/s					
CORTE		1.00	1.00	1.00	1.00	1.00	
COTAS	PROYECTO	5.91	5.88	5.84	5.71	5.65	
	TERRENO	6.94	6.91	6.88	6.71	6.65	
ABSCISA		0+000.00	0+020	0+040	0+060	0+080	0+100.00

ESC. HORIZONTAL = 1 / 1000
ESC. VERTICAL = 1 / 100



GOBIERNO AUTONOMO DESCENTRALIZADO
DEL CANTÓN BABA

AB. Jael Melo Olvera
Alcaldesa 2023-2027

OBRA
ESTUDIOS DE FACTIBILIDAD Y DISEÑOS DEFINITIVOS DE AGUA POTABLE, ALCANTARILLADO
SANITARIO Y ALCANTARILLADO PLUVIAL EN LA CABECERA CANTONAL DE BABA Y VARIOS
SECTORES RURALES, PARROQUIA ISLA DE BEJUCAL, PARROQUIA GUARE Y RECINTO LA
CARMELA DEL CANTÓN BABA, PROVINCIA DE LOS RÍOS

CONTIENE
RED DE DISTRIBUCIÓN AGUA POTABLE - PERFILES
LONGITUDINALES
CABECERA CANTONAL DE BABA

REVISÓ
ING. MIGUEL VALENCIA
ADMINISTRADOR DE CONTRATO

REALIZÓ
ING. HUGO RODRIGUEZ
CONSULTOR

REVISÓ
PROYACONST S.A.
FISCALIZACIÓN

INDICADAS

FECHA
AGOSTO 2024

LAMINA
REDAP-BABA-29