
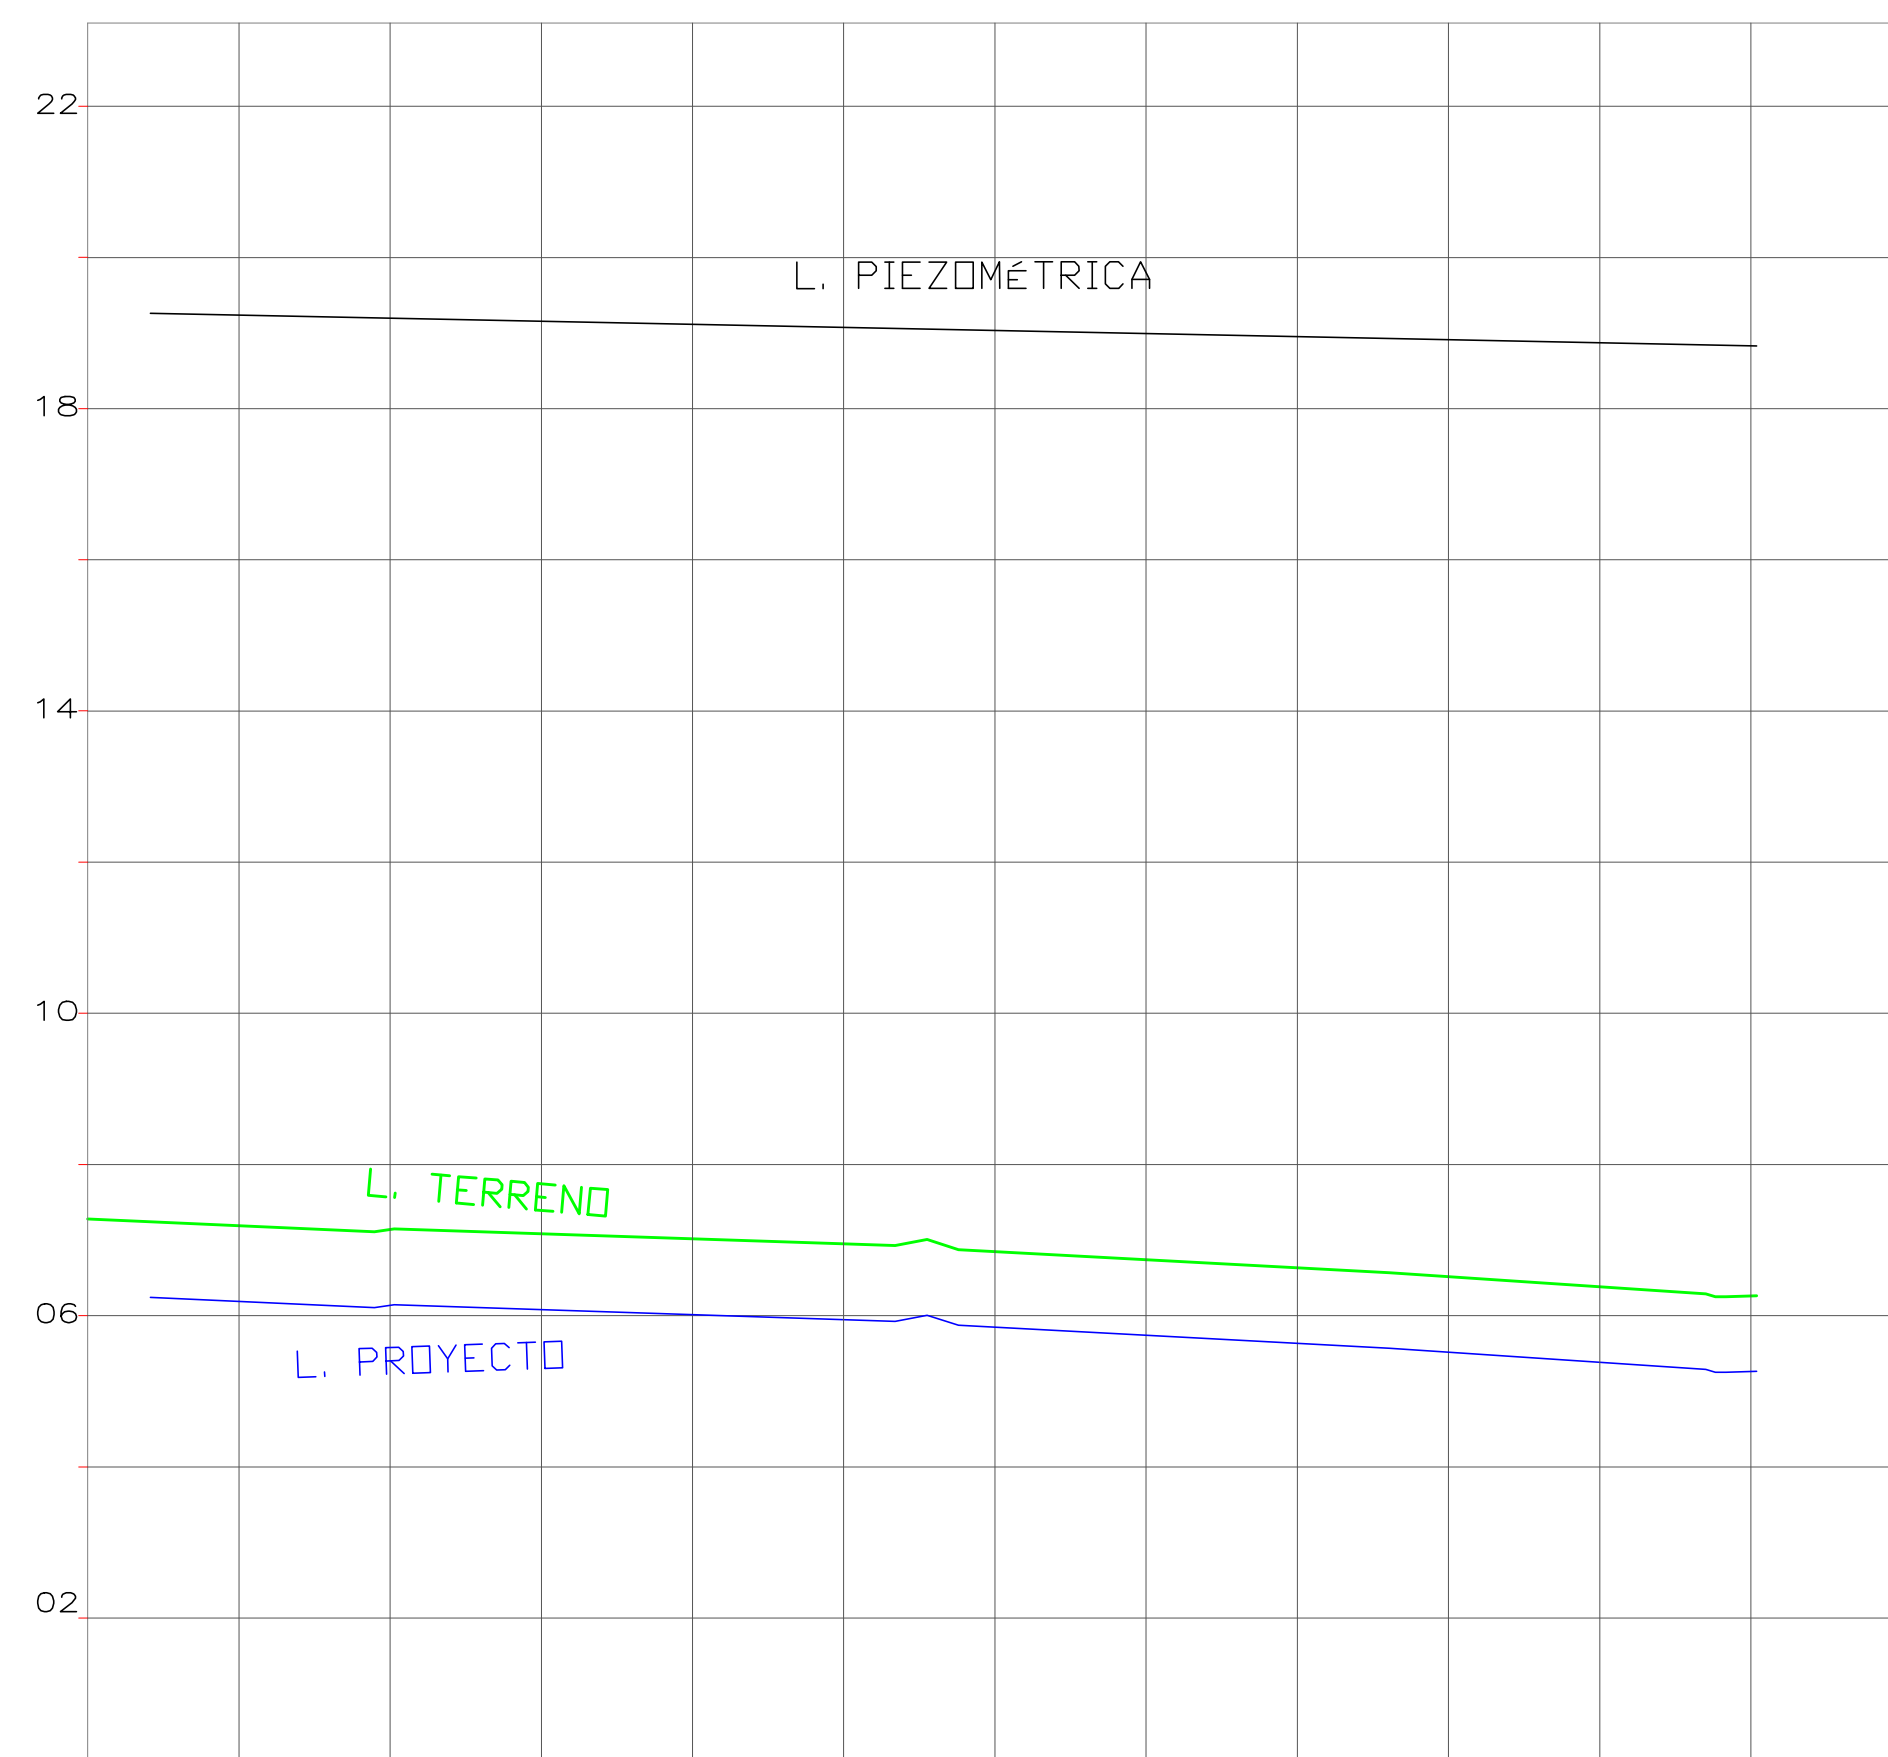


PERFIL LONGITUDINAL RAMAL "R66"

[illegible]

PERFIL LONGITUDINAL RAMAL "R67"

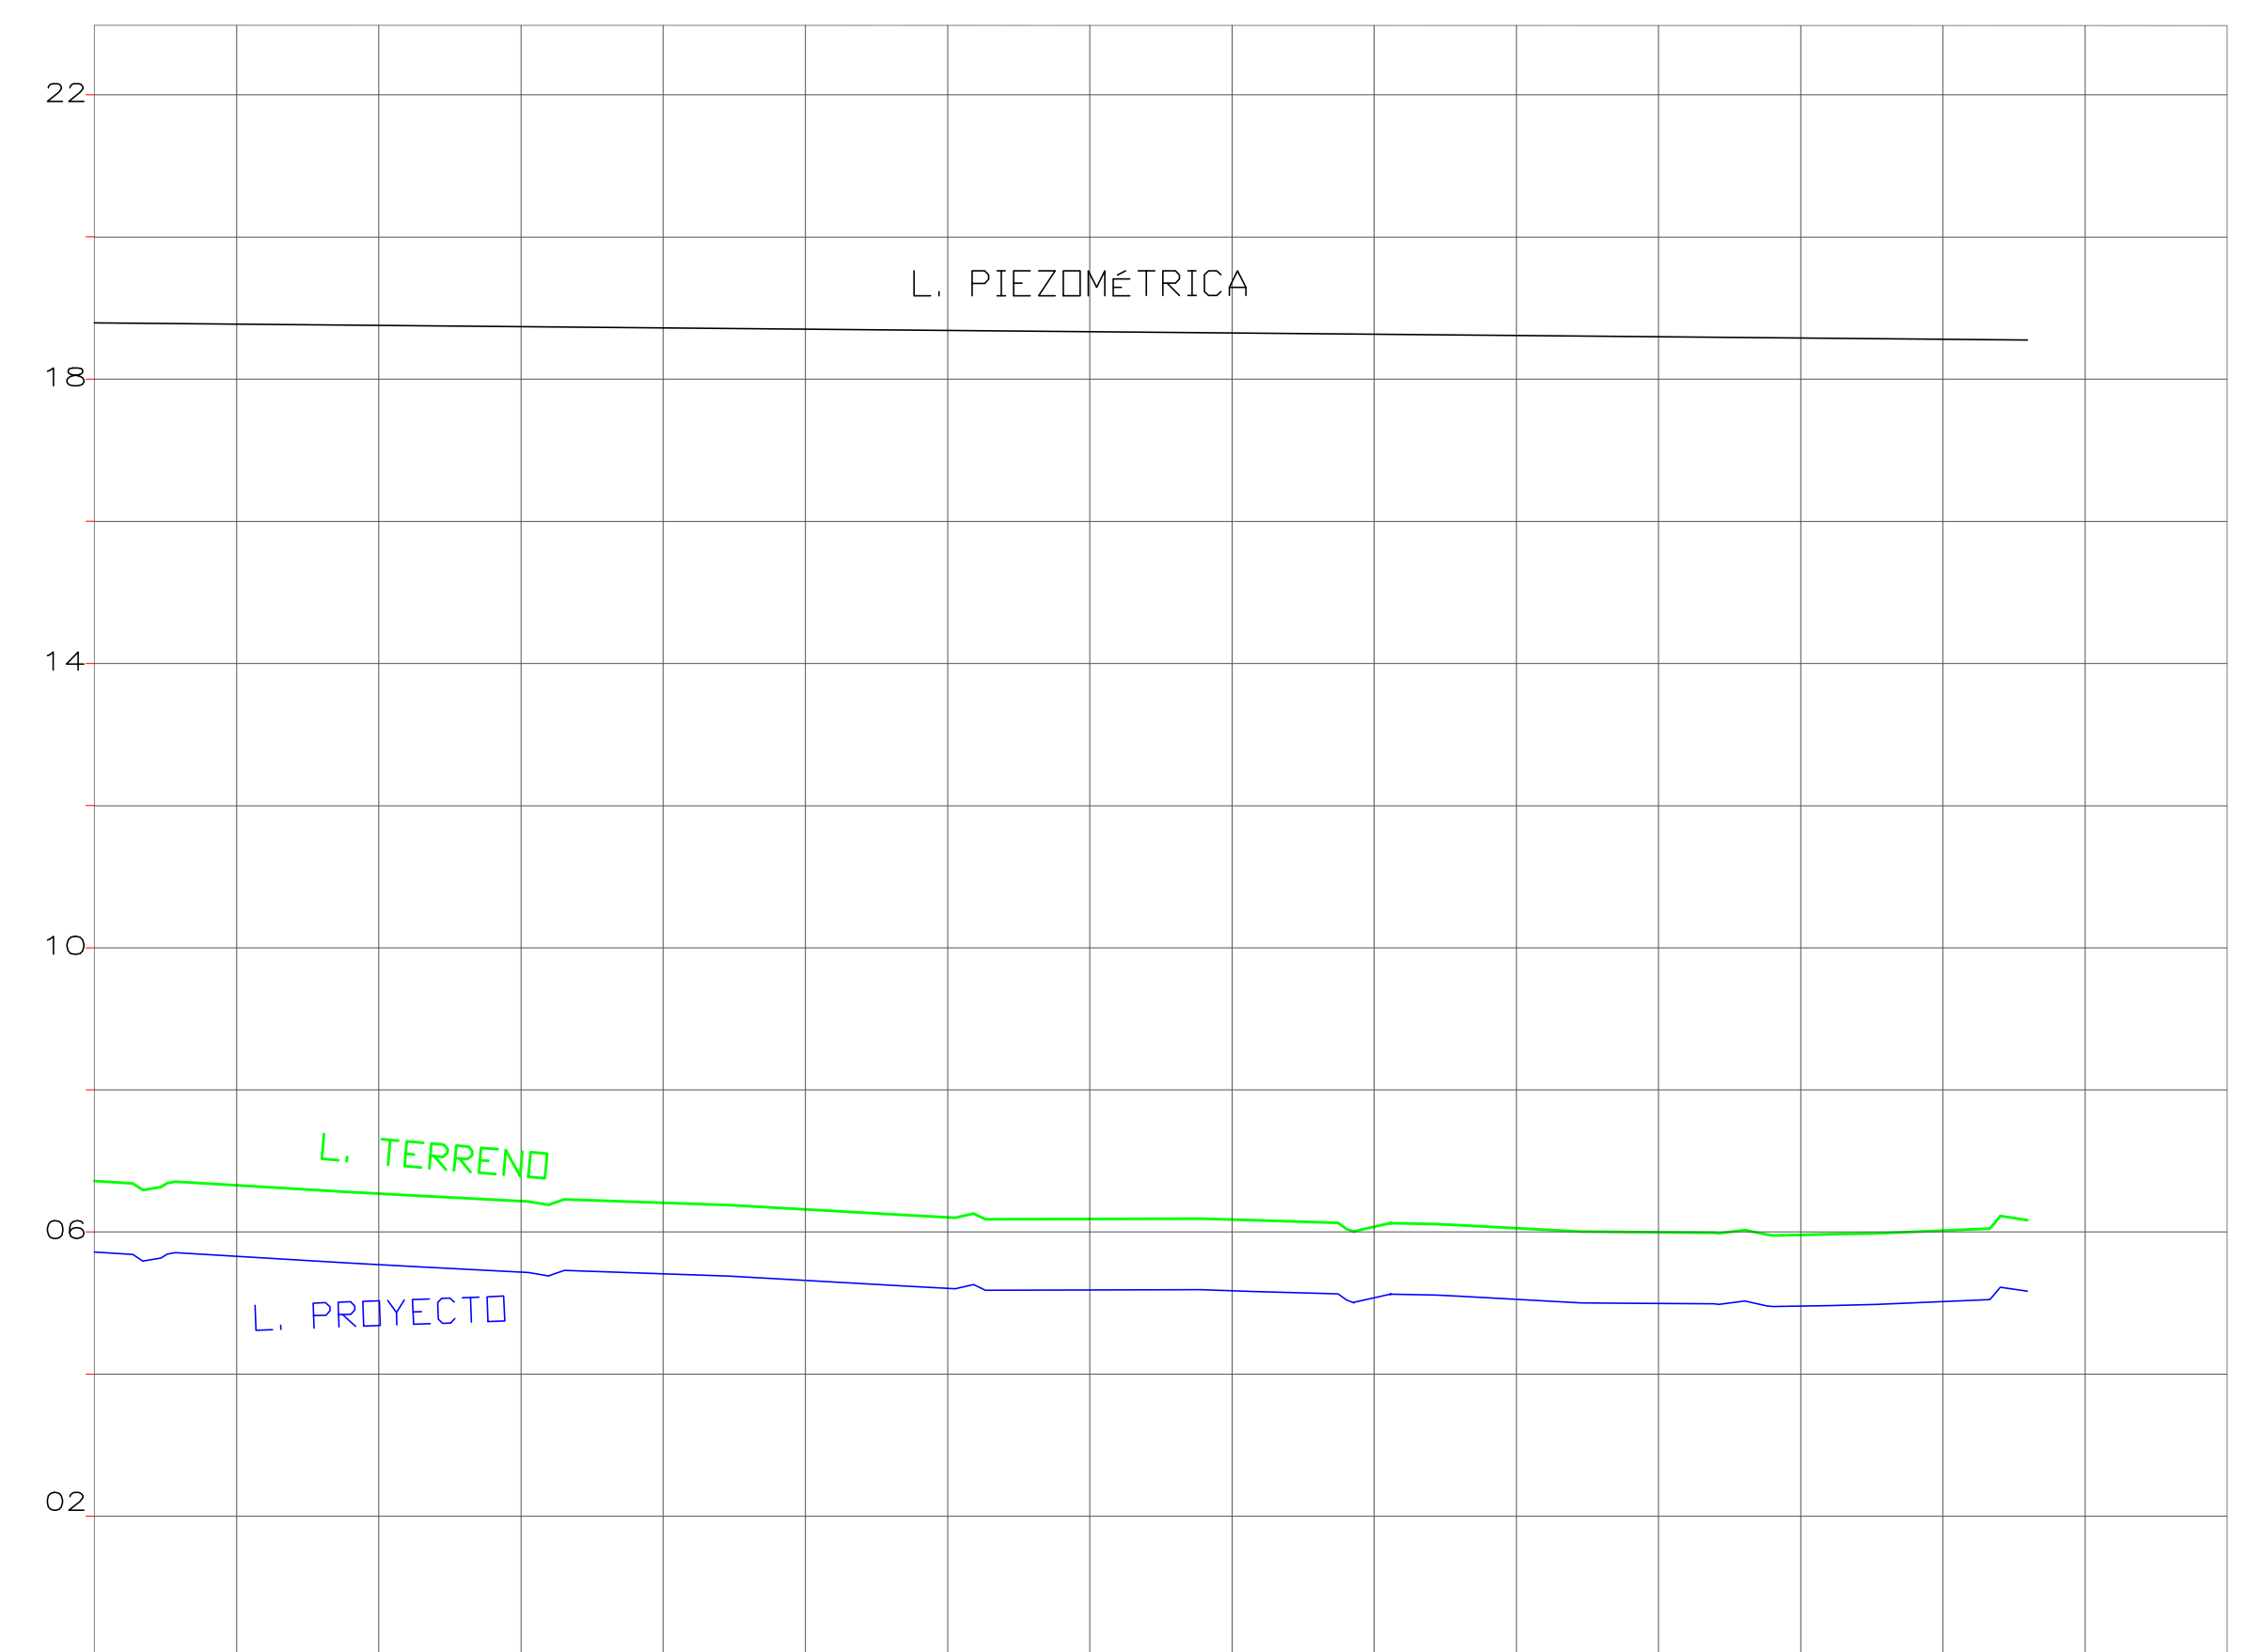

DATOS HIDRAULICOS		DIÁMETRO = 50mm 0.80 Mpa PVC U/Z CAUDAL = 0.30 l/s LONGITUD = 280.65m VELOCIDAD = 0.17 m/s							
CORTE		1.00	5.72	1.00					
COTAS	PROYECTO		5.66	1.00					
	TERRENO	6.72	6.66		6.54	5.43	1.00		5.41 1.00
ABSCISA		0+000.00							
		0+020							
		0+040							
		0+060							
		0+080							
		0+100.00							
		0+120							
		0+140							
		0+160							
		0+180							
		+200.00							
		0+220							
		0+240							
		0+260							
		0+280							
		0+300.00							

ESC. HORIZONTAL = 1 / 1000
ESC. VERTICAL = 1 / 100



GOBIERNO AUTONOMO DESCENTRALIZADO
DEL CANTÓN BABA

AB. Jael Melo Olvera
Alcaldesa 2023-2027

OBRA

ESTUDIOS DE FACTIBILIDAD Y DISEÑOS DEFINITIVOS DE AGUA POTABLE, ALCANTARILLADO SANITARIO Y ALCANTARILLADO PLUVIAL EN LA CABECERA CANTONAL DE BABA Y VARIOS SECTORES RURALES, PARROQUIA ISLA DE BEJUCAL, PARROQUIA GUARE Y RECINTO LA CARMELA DEL CANTÓN BABA, PROVINCIA DE LOS RÍOS

CONTIENE

RED DE DISTRIBUCIÓN AGUA POTABLE - PERFILES
LONGITUDINALES
CABECERA CANTONAL DE BABA

REVISÓ

ING. MIGUEL VALENCIA
ADMINISTRADOR DE CONTRATO

REALIZÓ

ING. HUGO RODRIGUEZ
CONSULTOR

REVISÓ

PROYJACONST S.A.
FISCALIZACIÓN

ESCALA

INDICADAS

FECHA

AGOSTO 2024

LAMINA

REDAP-BABA-36