

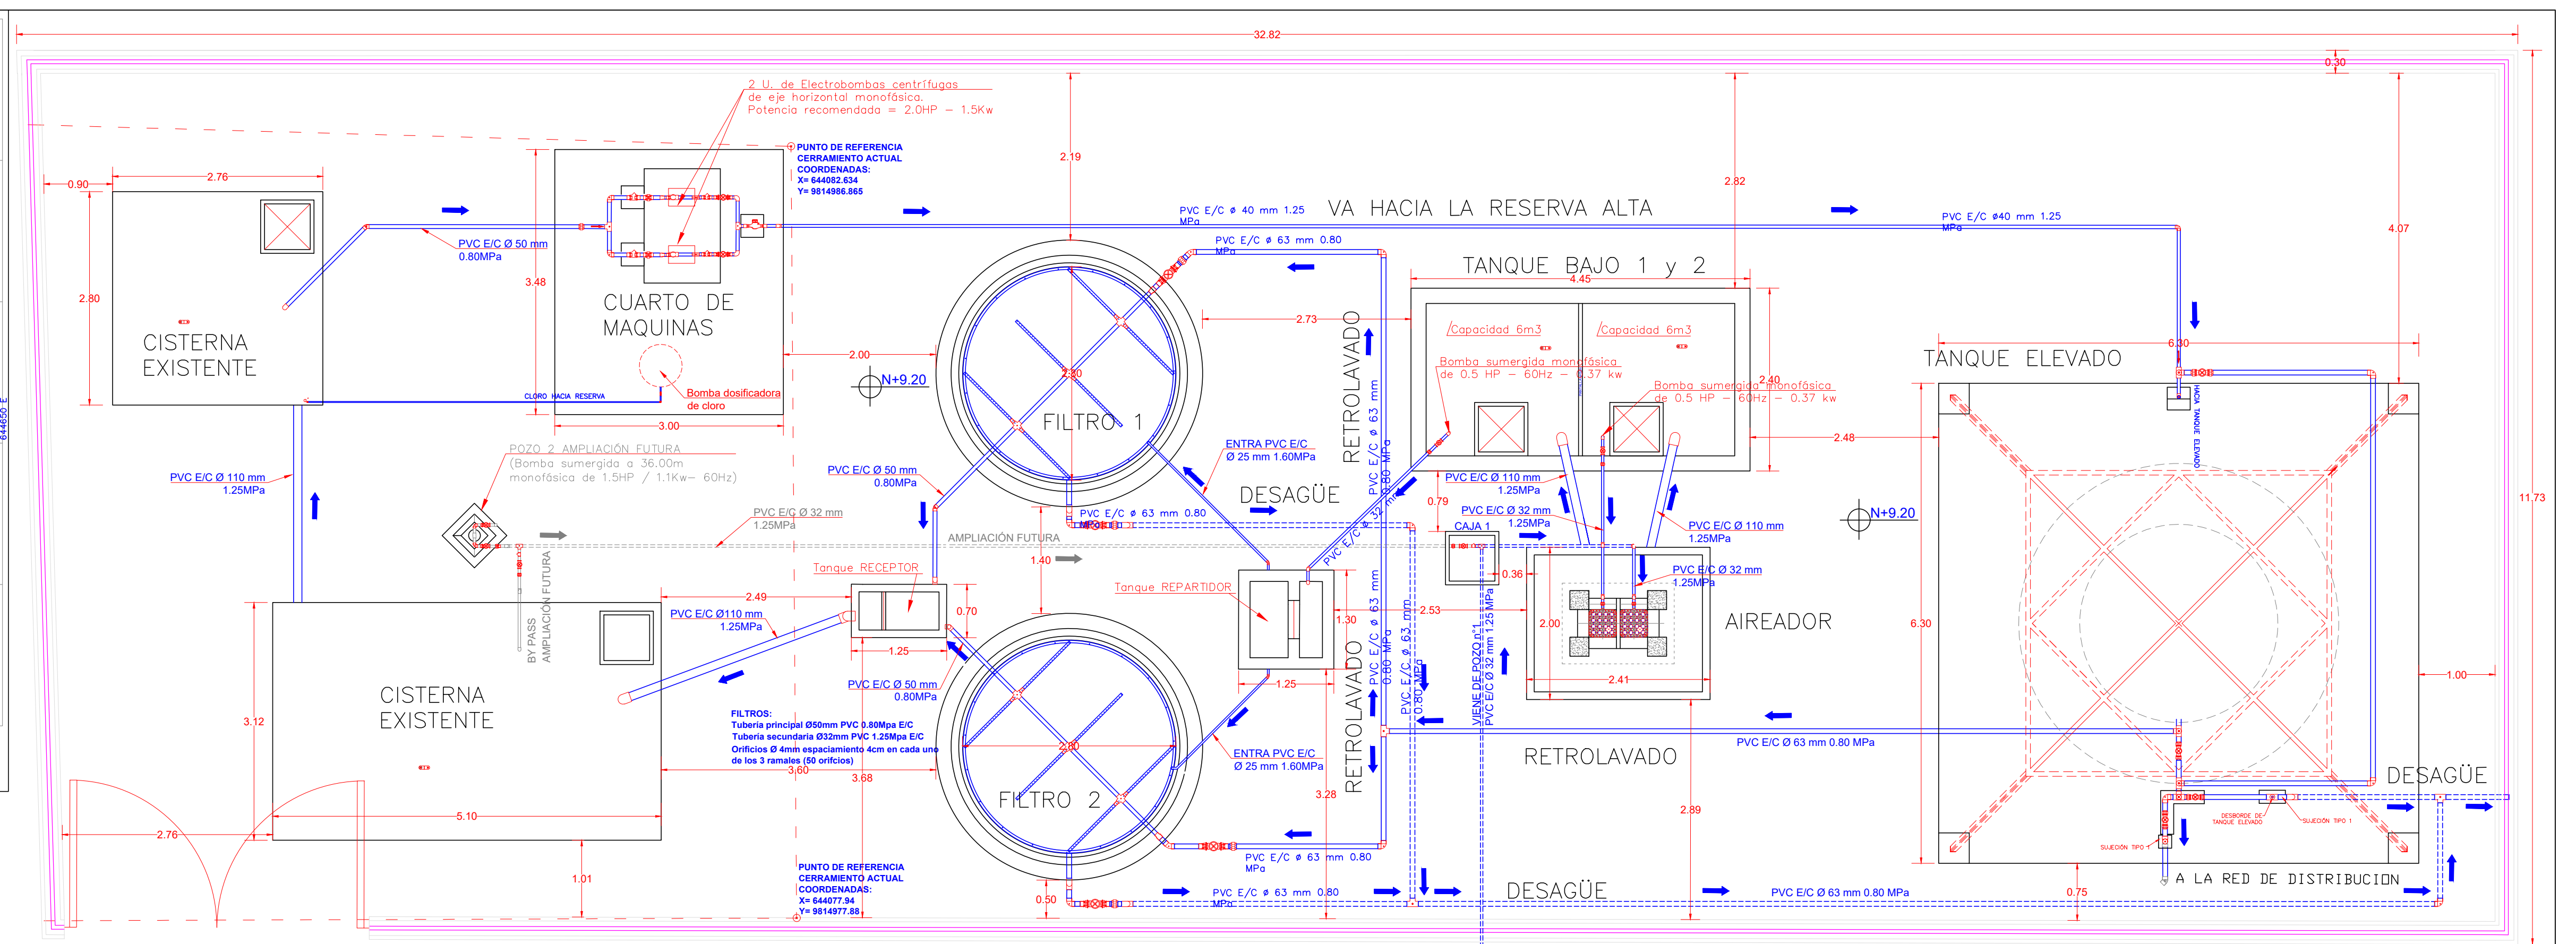
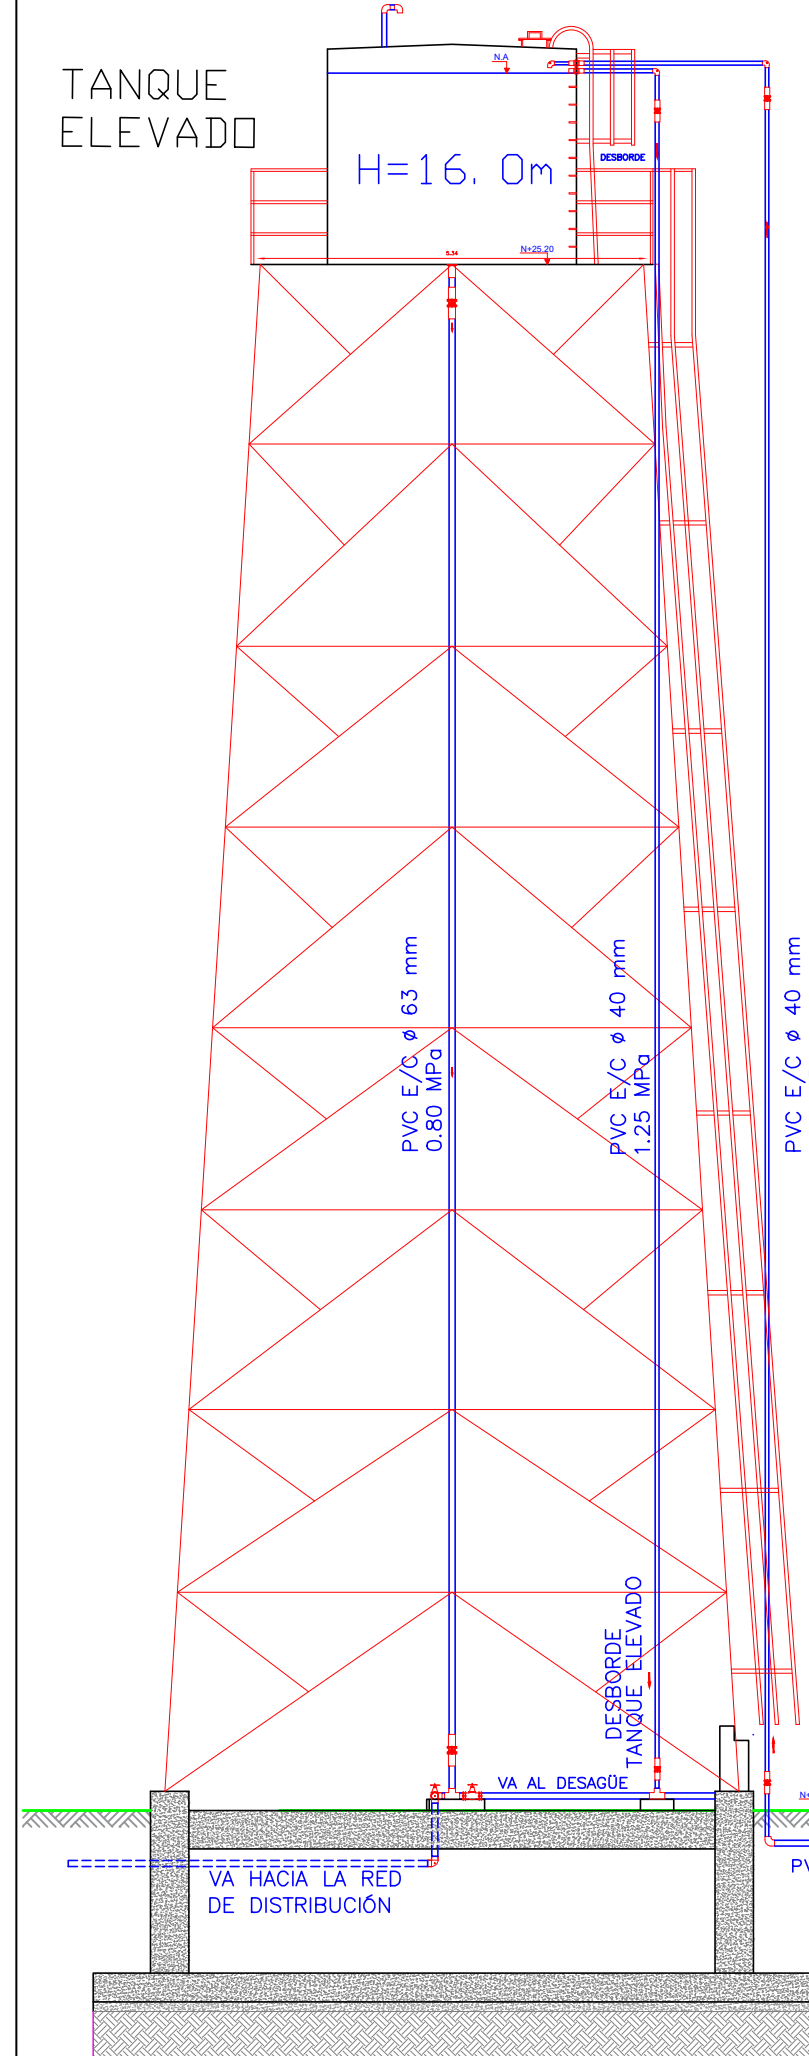


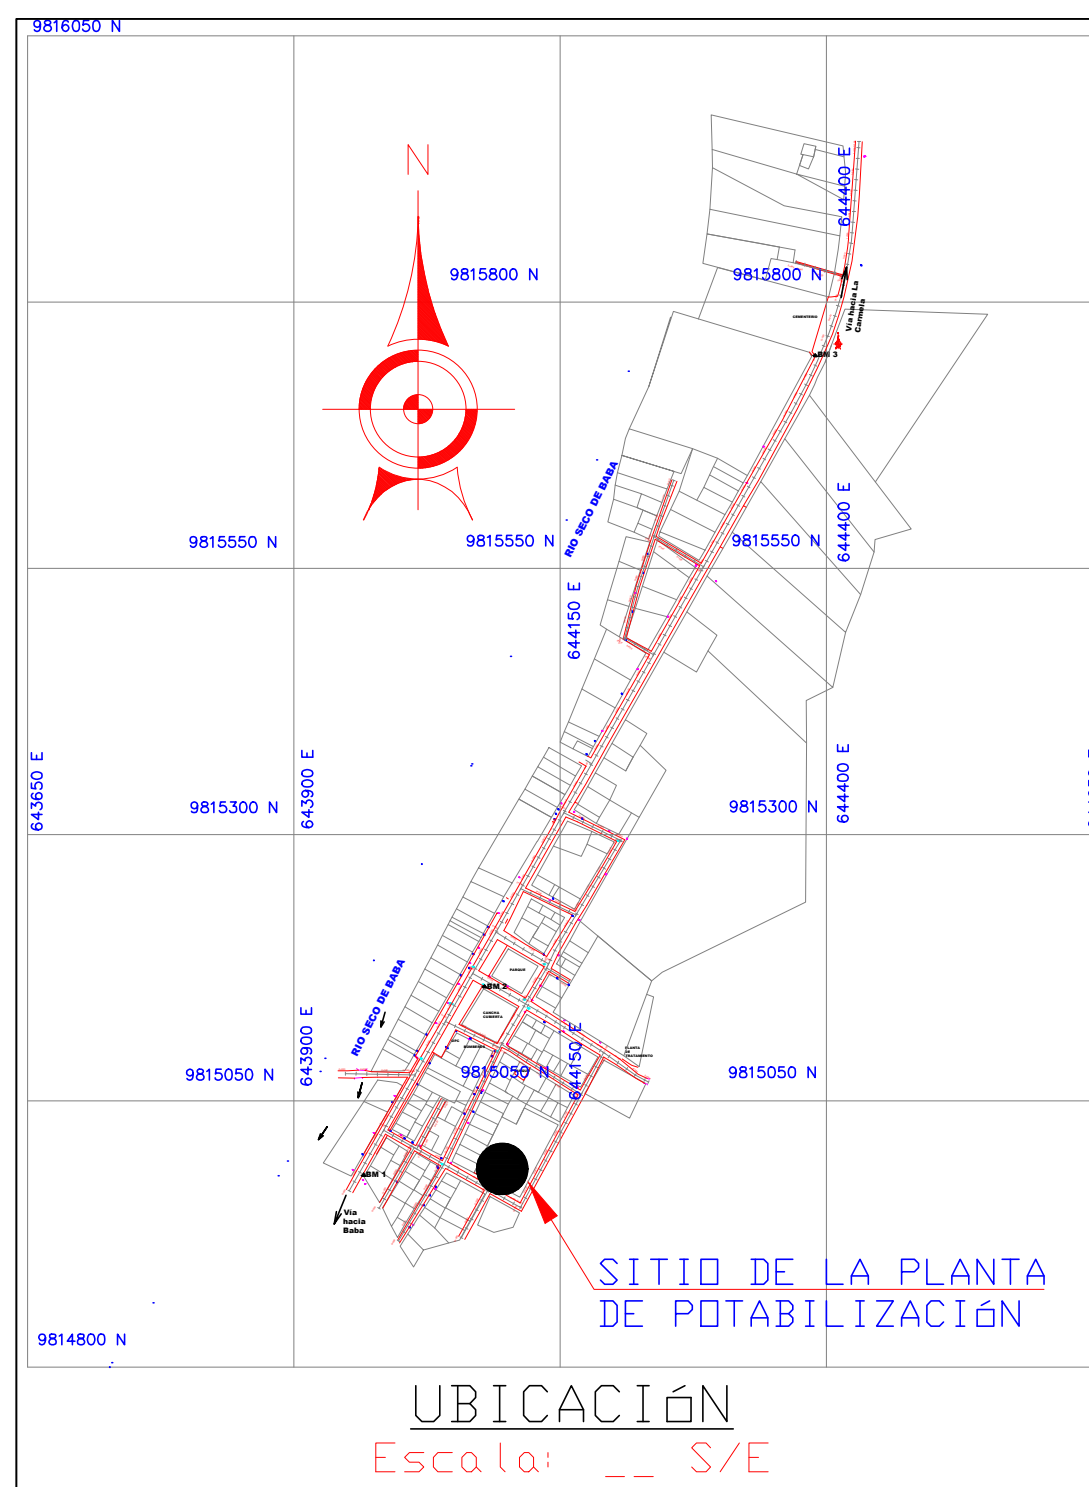

IMPLANTACIÓN PLANTA DE POTABILIZACIÓN
Escala: 1:50

ELEVACIÓN PLANTA DE TRATAMIENTO*
Escala: 1:75

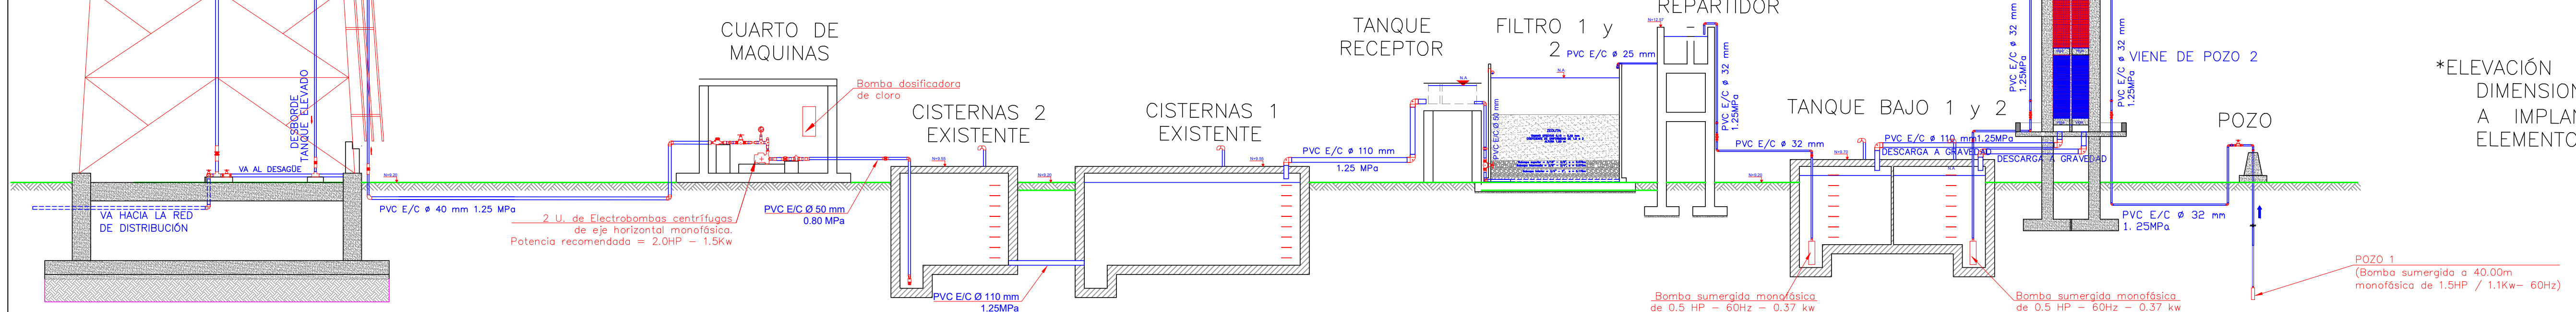

*ELEVACIÓN REFERENCIAL, PARA
DIMENSIONAMIENTO REFERIRSE
A IMPLANTACIÓN Y A CADA
ELEMENTO INDIVIDUAL.



GOBIERNO AUTONOMO DESCENTRALIZADO
DEL CANTÓN BABA

AB. Jael Melo Olvera
ALCALDESA 2023-2027

OBRA
ESTUDIOS DE FACTIBILIDAD Y DISEÑOS DEFINITIVOS DE AGUA POTABLE, ALCANTARILLADO
SANITARIO Y ALCANTARILLADO PLUVIAL EN LA CABECERA CANTONAL DE BABA Y VARIOS
SECTORES RURALES, PARROQUIA ISLA DE BEJUCAL, PARROQUIA GUARE Y RECINTO LA
CARMELA DEL CANTÓN BABA, PROVINCIA DE LOS RÍOS

CONTIENE
IMPLANTACIÓN Y ELEVACIÓN GENERAL PLANTA DE
POTABILIZACIÓN DE AGUA PARA EL CENTRO
POBLADO DE GUARE

REVISÓ
ING. MIGUEL VALENCIA
ADMINISTRADOR DE CONTRATO

REALIZÓ
ING. HUGO RODRIGUEZ
CONSULTOR

REVISÓ
PROYACONST S.A.
FISCALIZACIÓN

ESCALA
INDICADAS

FECHA
AGOSTO 2024

LAMINA
PTAP-GUARE-01