




ESPECIFICACIONES TECNICAS:
HORMIGON $f_c = 280 \text{ Kg/cm}^2$
ACERO $f_y = 4200 \text{ Kg/cm}^2$ EN FORMA DE VARILLA MILIMETRADA CORRUGADA
TRASLAPES MINIMOS SI NO SE INDICAN EN LOS PLANOS = 60 DIAMETROS DE LA VARILLA

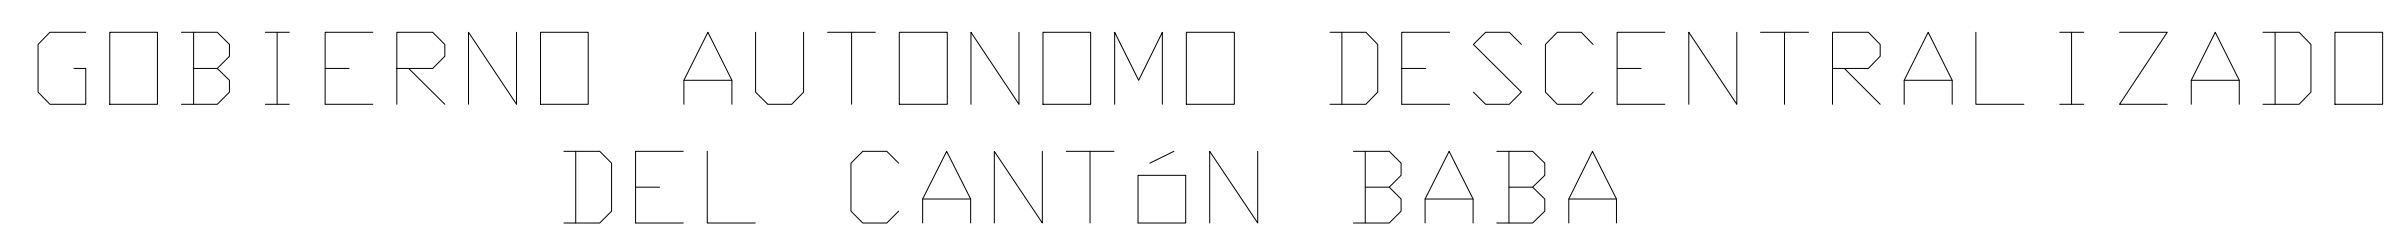

Ab. JAEI MELO OLVERA
ALCALDESA 2023-2027

ESTUDIOS DE FACTIBILIDAD Y DISEÑOS DEFINITIVOS DE AGUA POTABLE, ALCANTARILLADO
SANITARIO Y ALCANTARILLADO PLUVIAL EN LA CABECERA CANTONAL DE BABA Y VARIOS
SECTORES RURALES, PARROQUIA ISLA DE BEJUCAL, PARROQUIA GUARE Y RECINTO LA
CARMELA DEL CANTÓN BABA, PROVINCIA DE LOS RÍOS

- ESTRUCTURA DE TANQUE BAJO 12 m3

ING. MARIO CARRERA
SENECYT: 1001-06-681937

ING. MIGUEL VALENCIA
ADMINISTRADOR DE CONTRATO

ING. HUGO RODRIGUEZ
CONSULTOR

PROYJACONST S. A.
FISCALIZACIÓN

INDICADAS

AGOSTO 2024

EST-GUARE-03