

S I M B O L O G Í A

PREDIOS

CAJA DE REVISIÓN

BORDILLO

EJE VÍA


REJILLA PARA CRUCE DE VÍA

CUNETA A INTERVENIR

PUENTE


DIRECCIÓN DE FLUJO

NOTA: VERIFICAR LA PENDIENTE EN SITIO

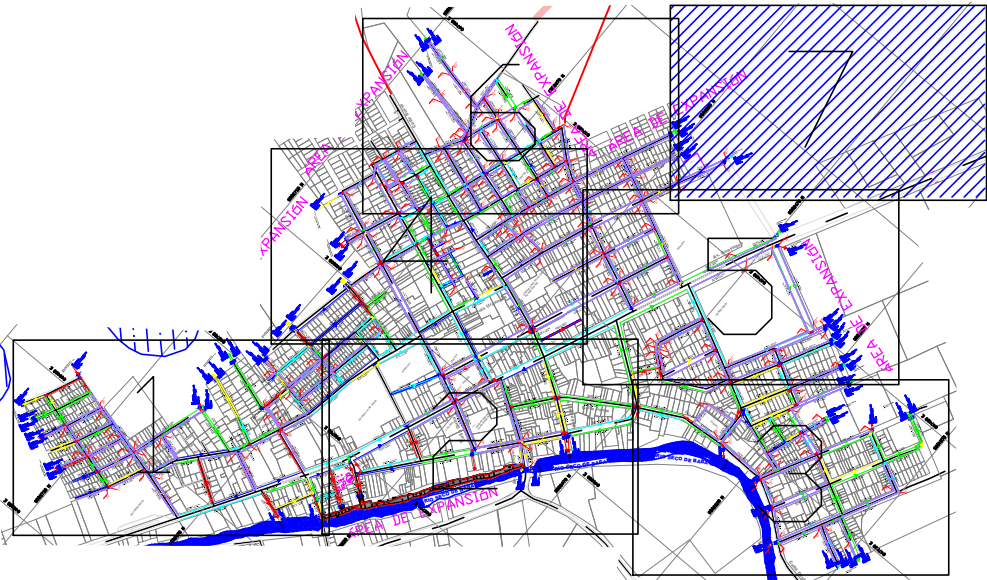


EXPANSIÓN


9802220 N

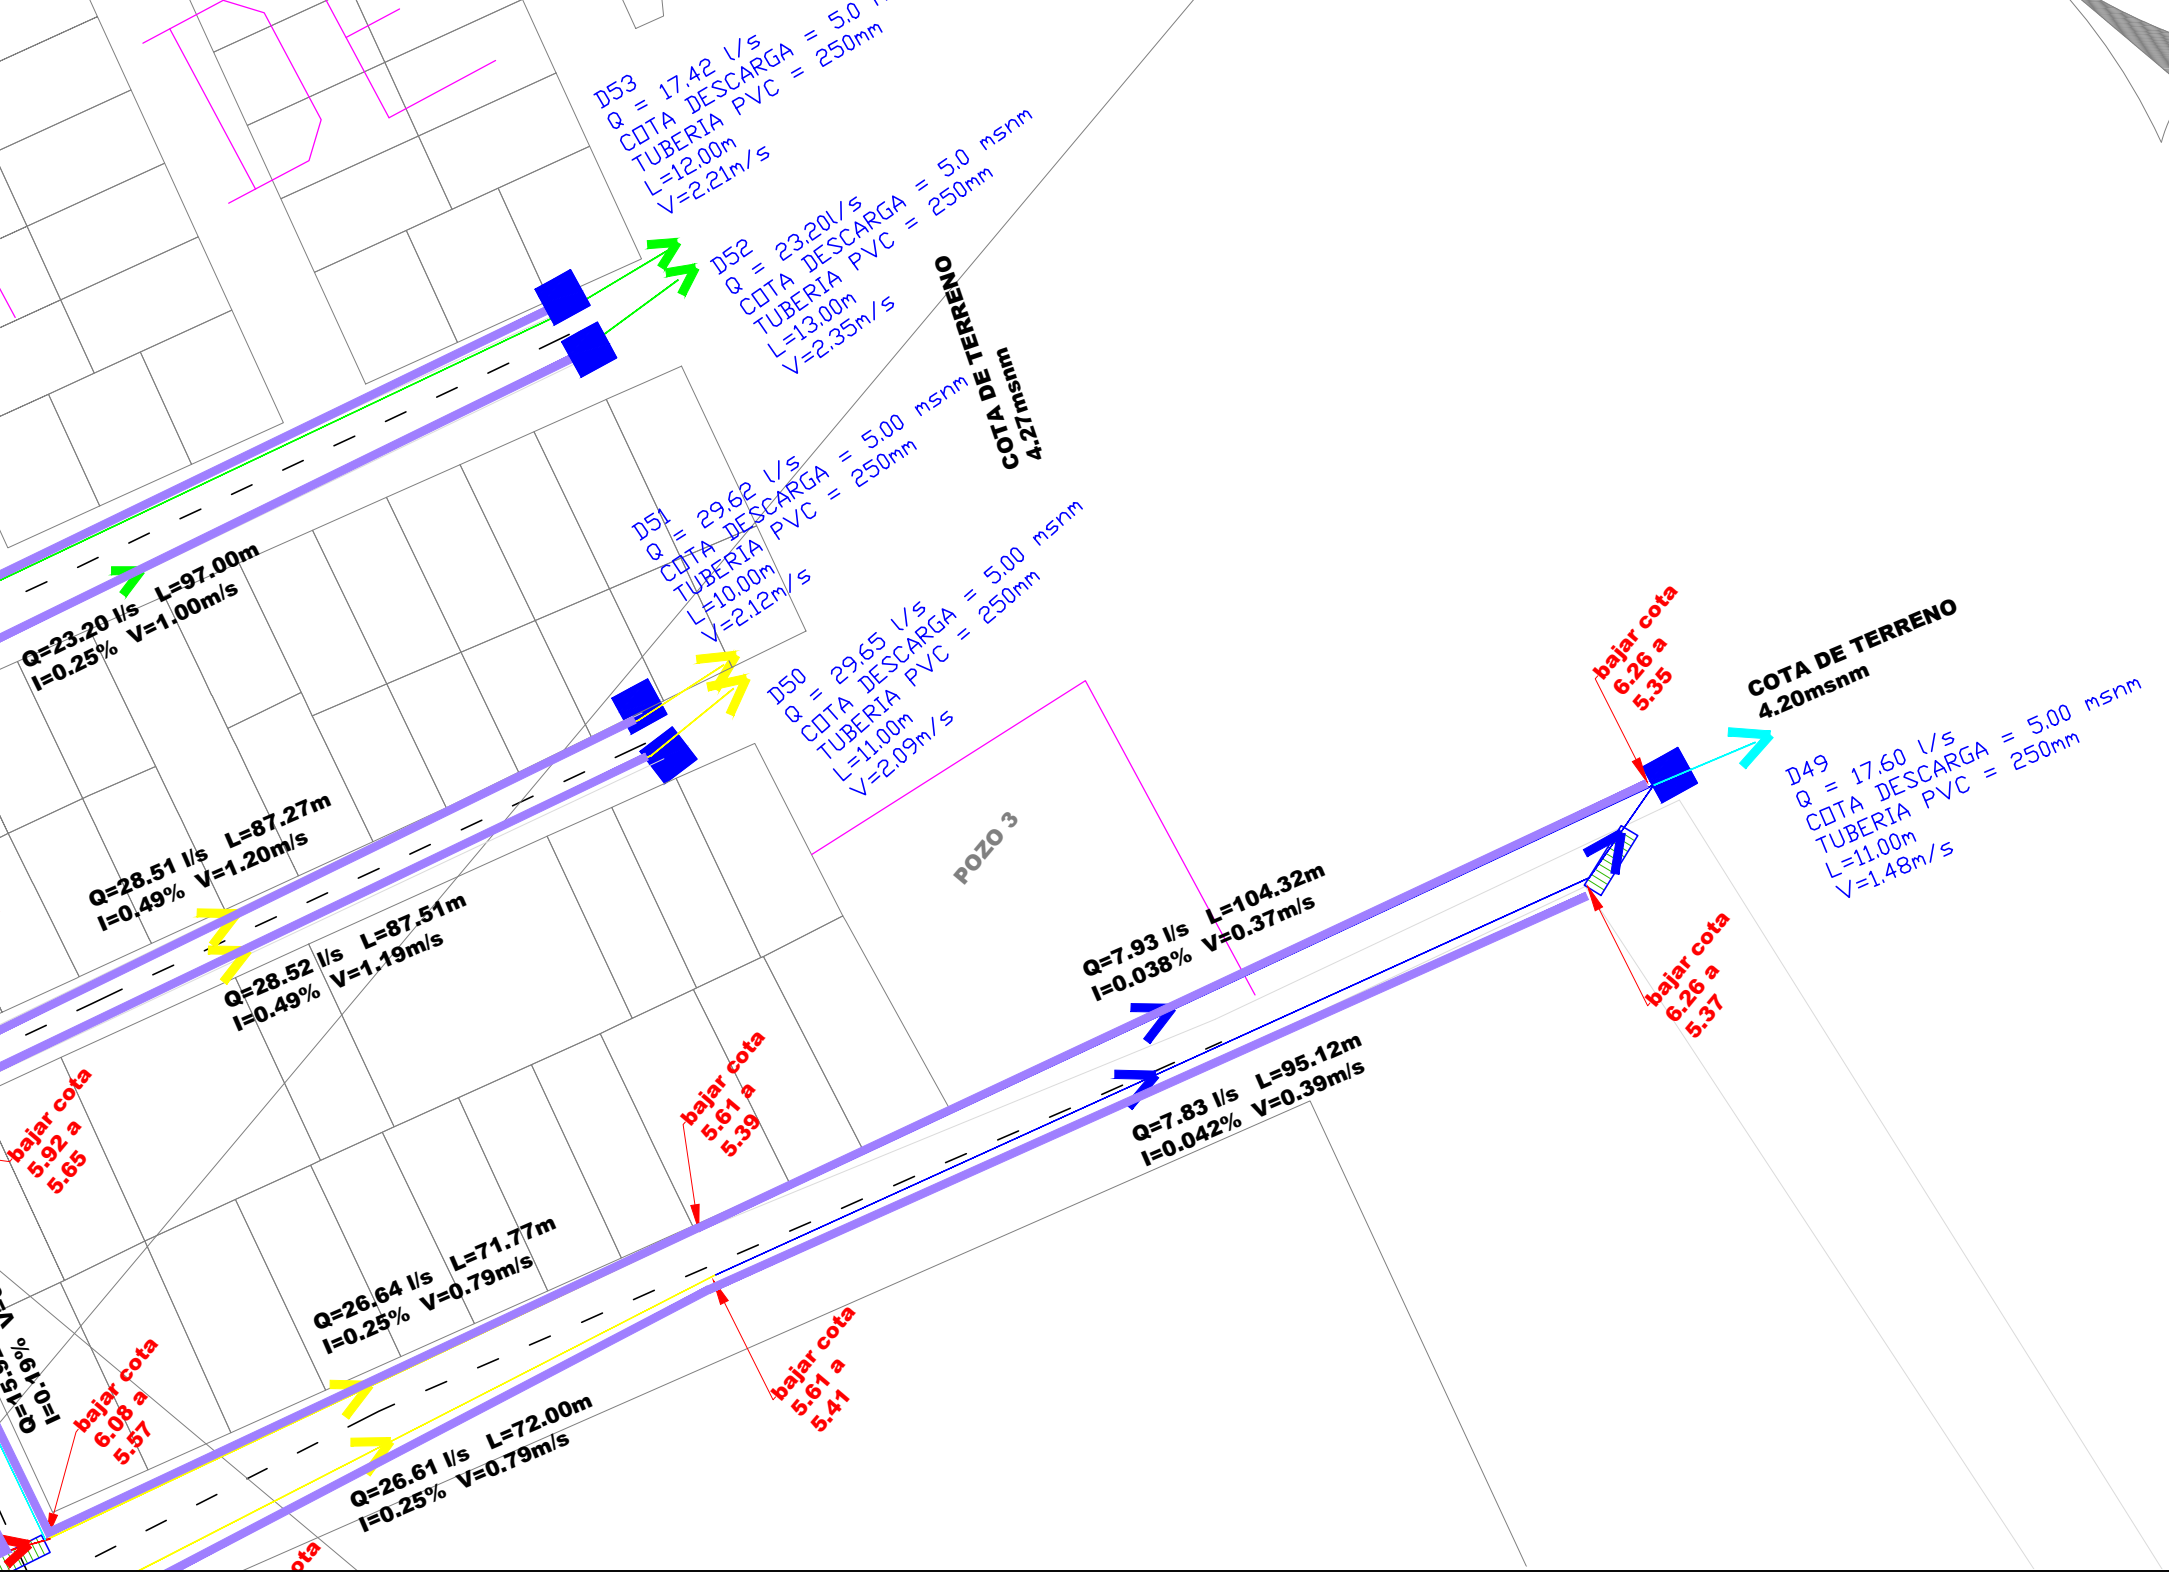



CRUCE DE VIA

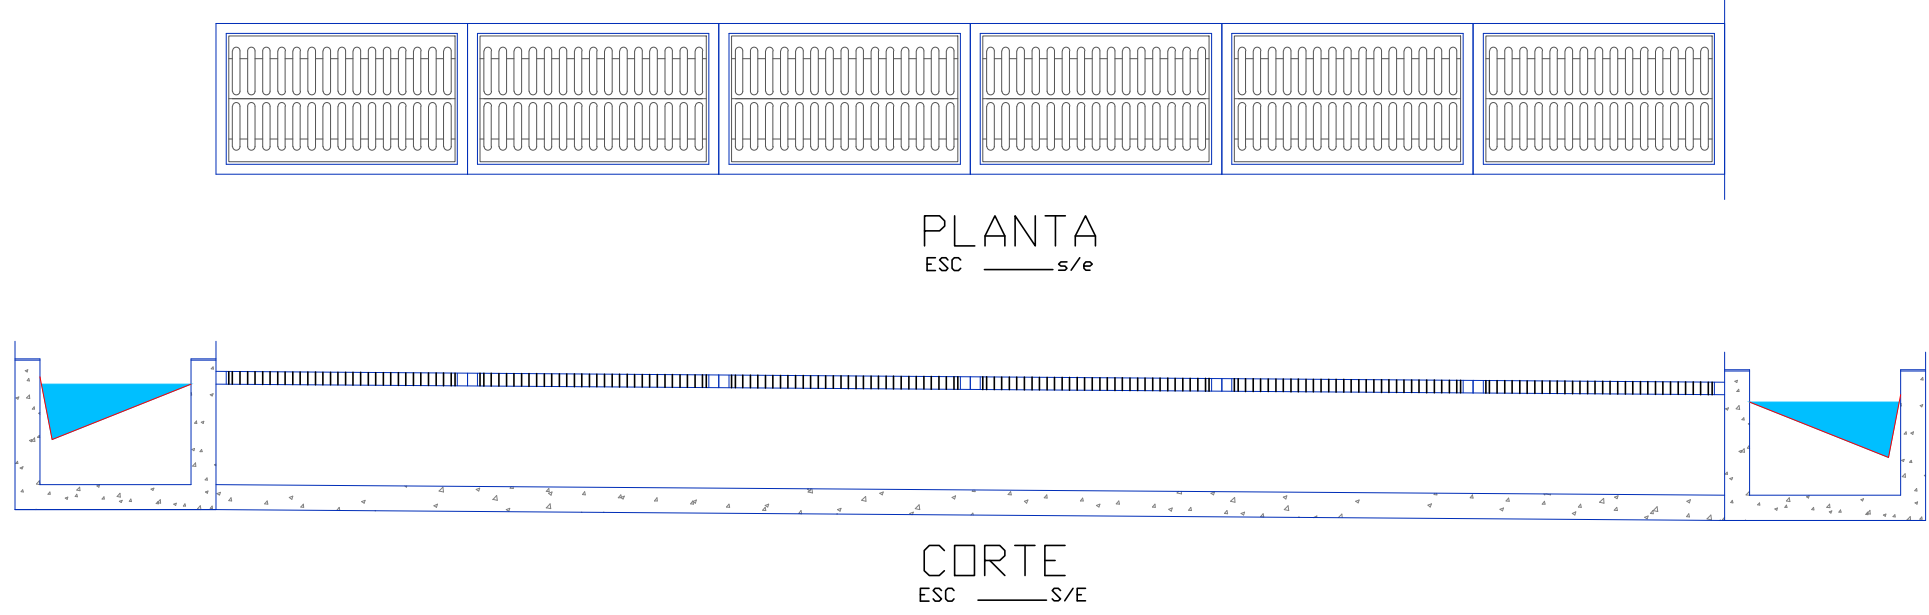

REJAS DE HIERRO FUNDIDO

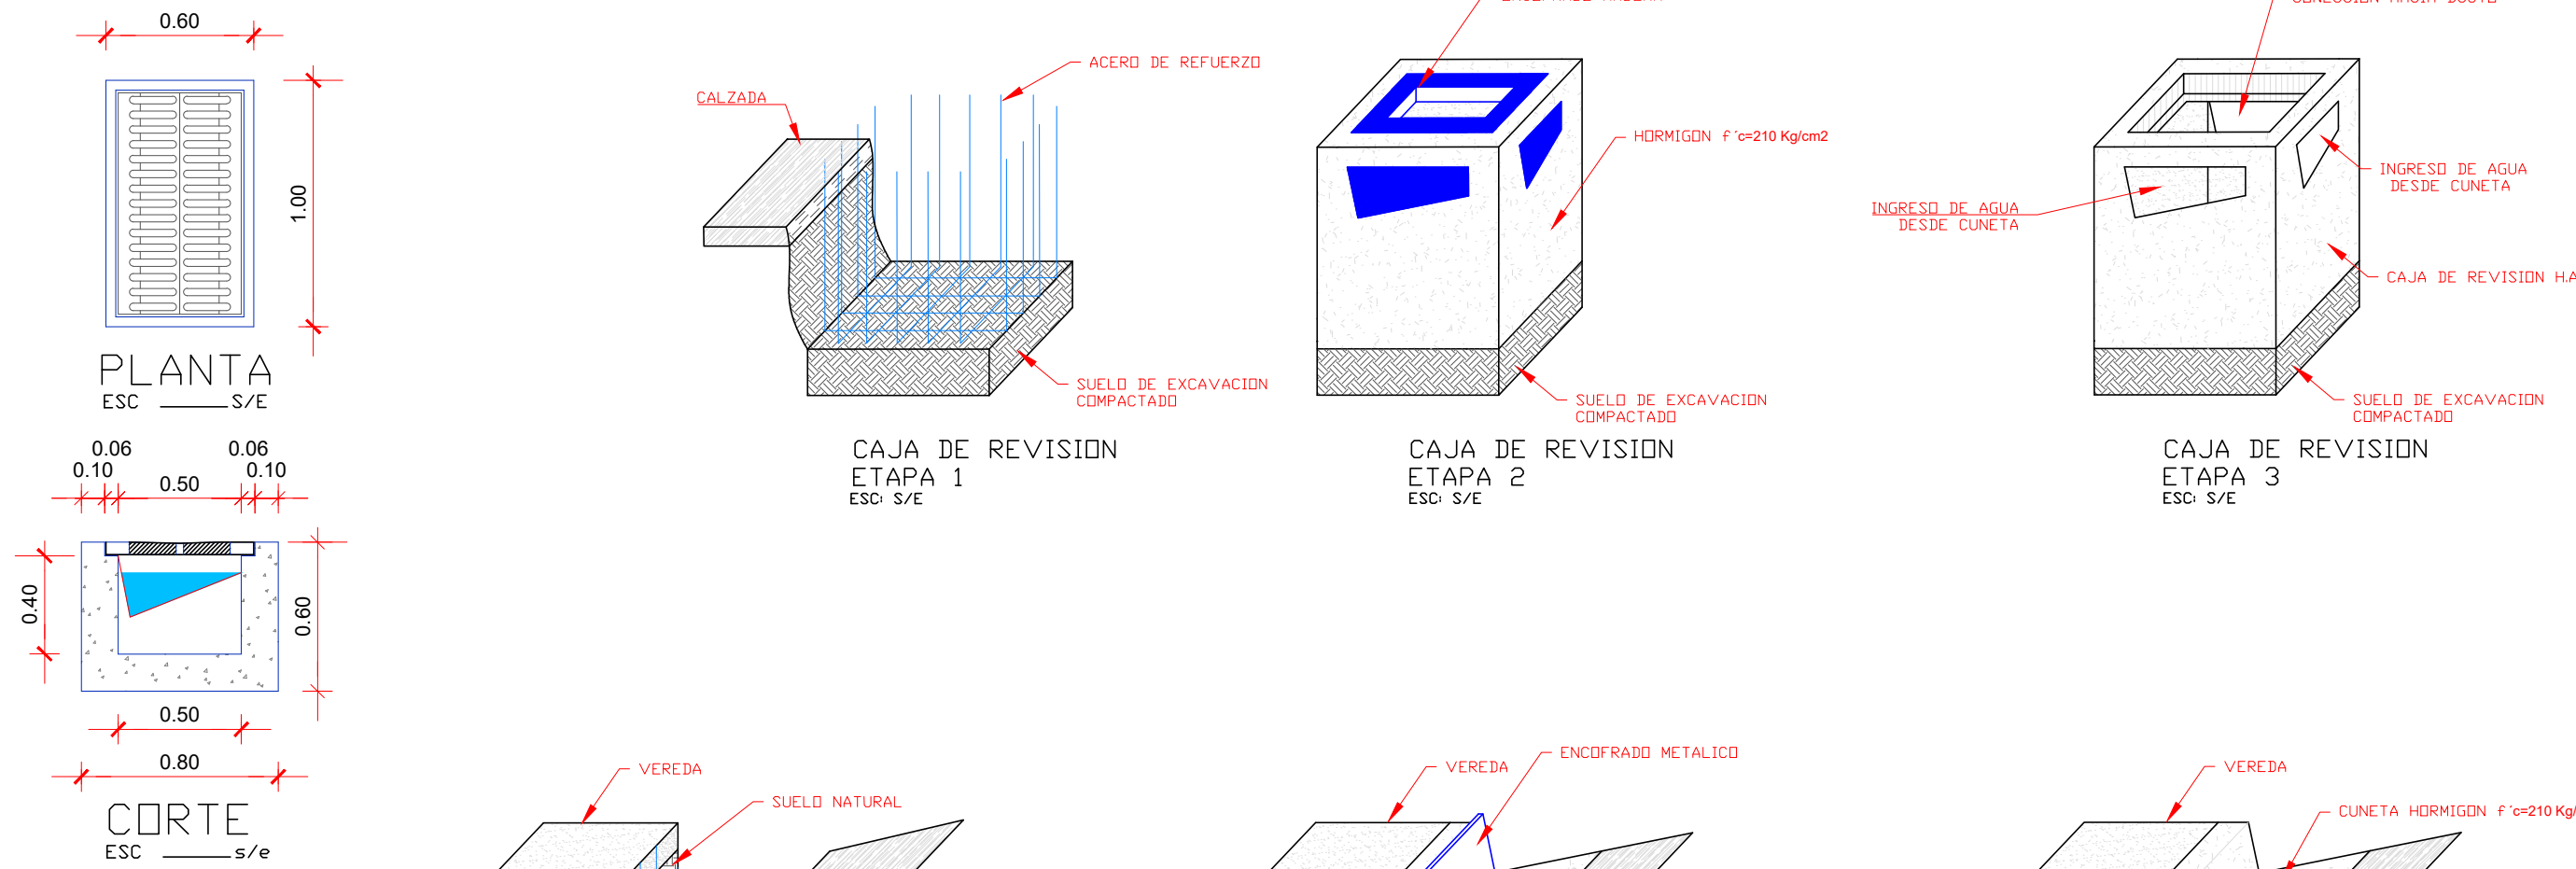

CUNETA TIPO

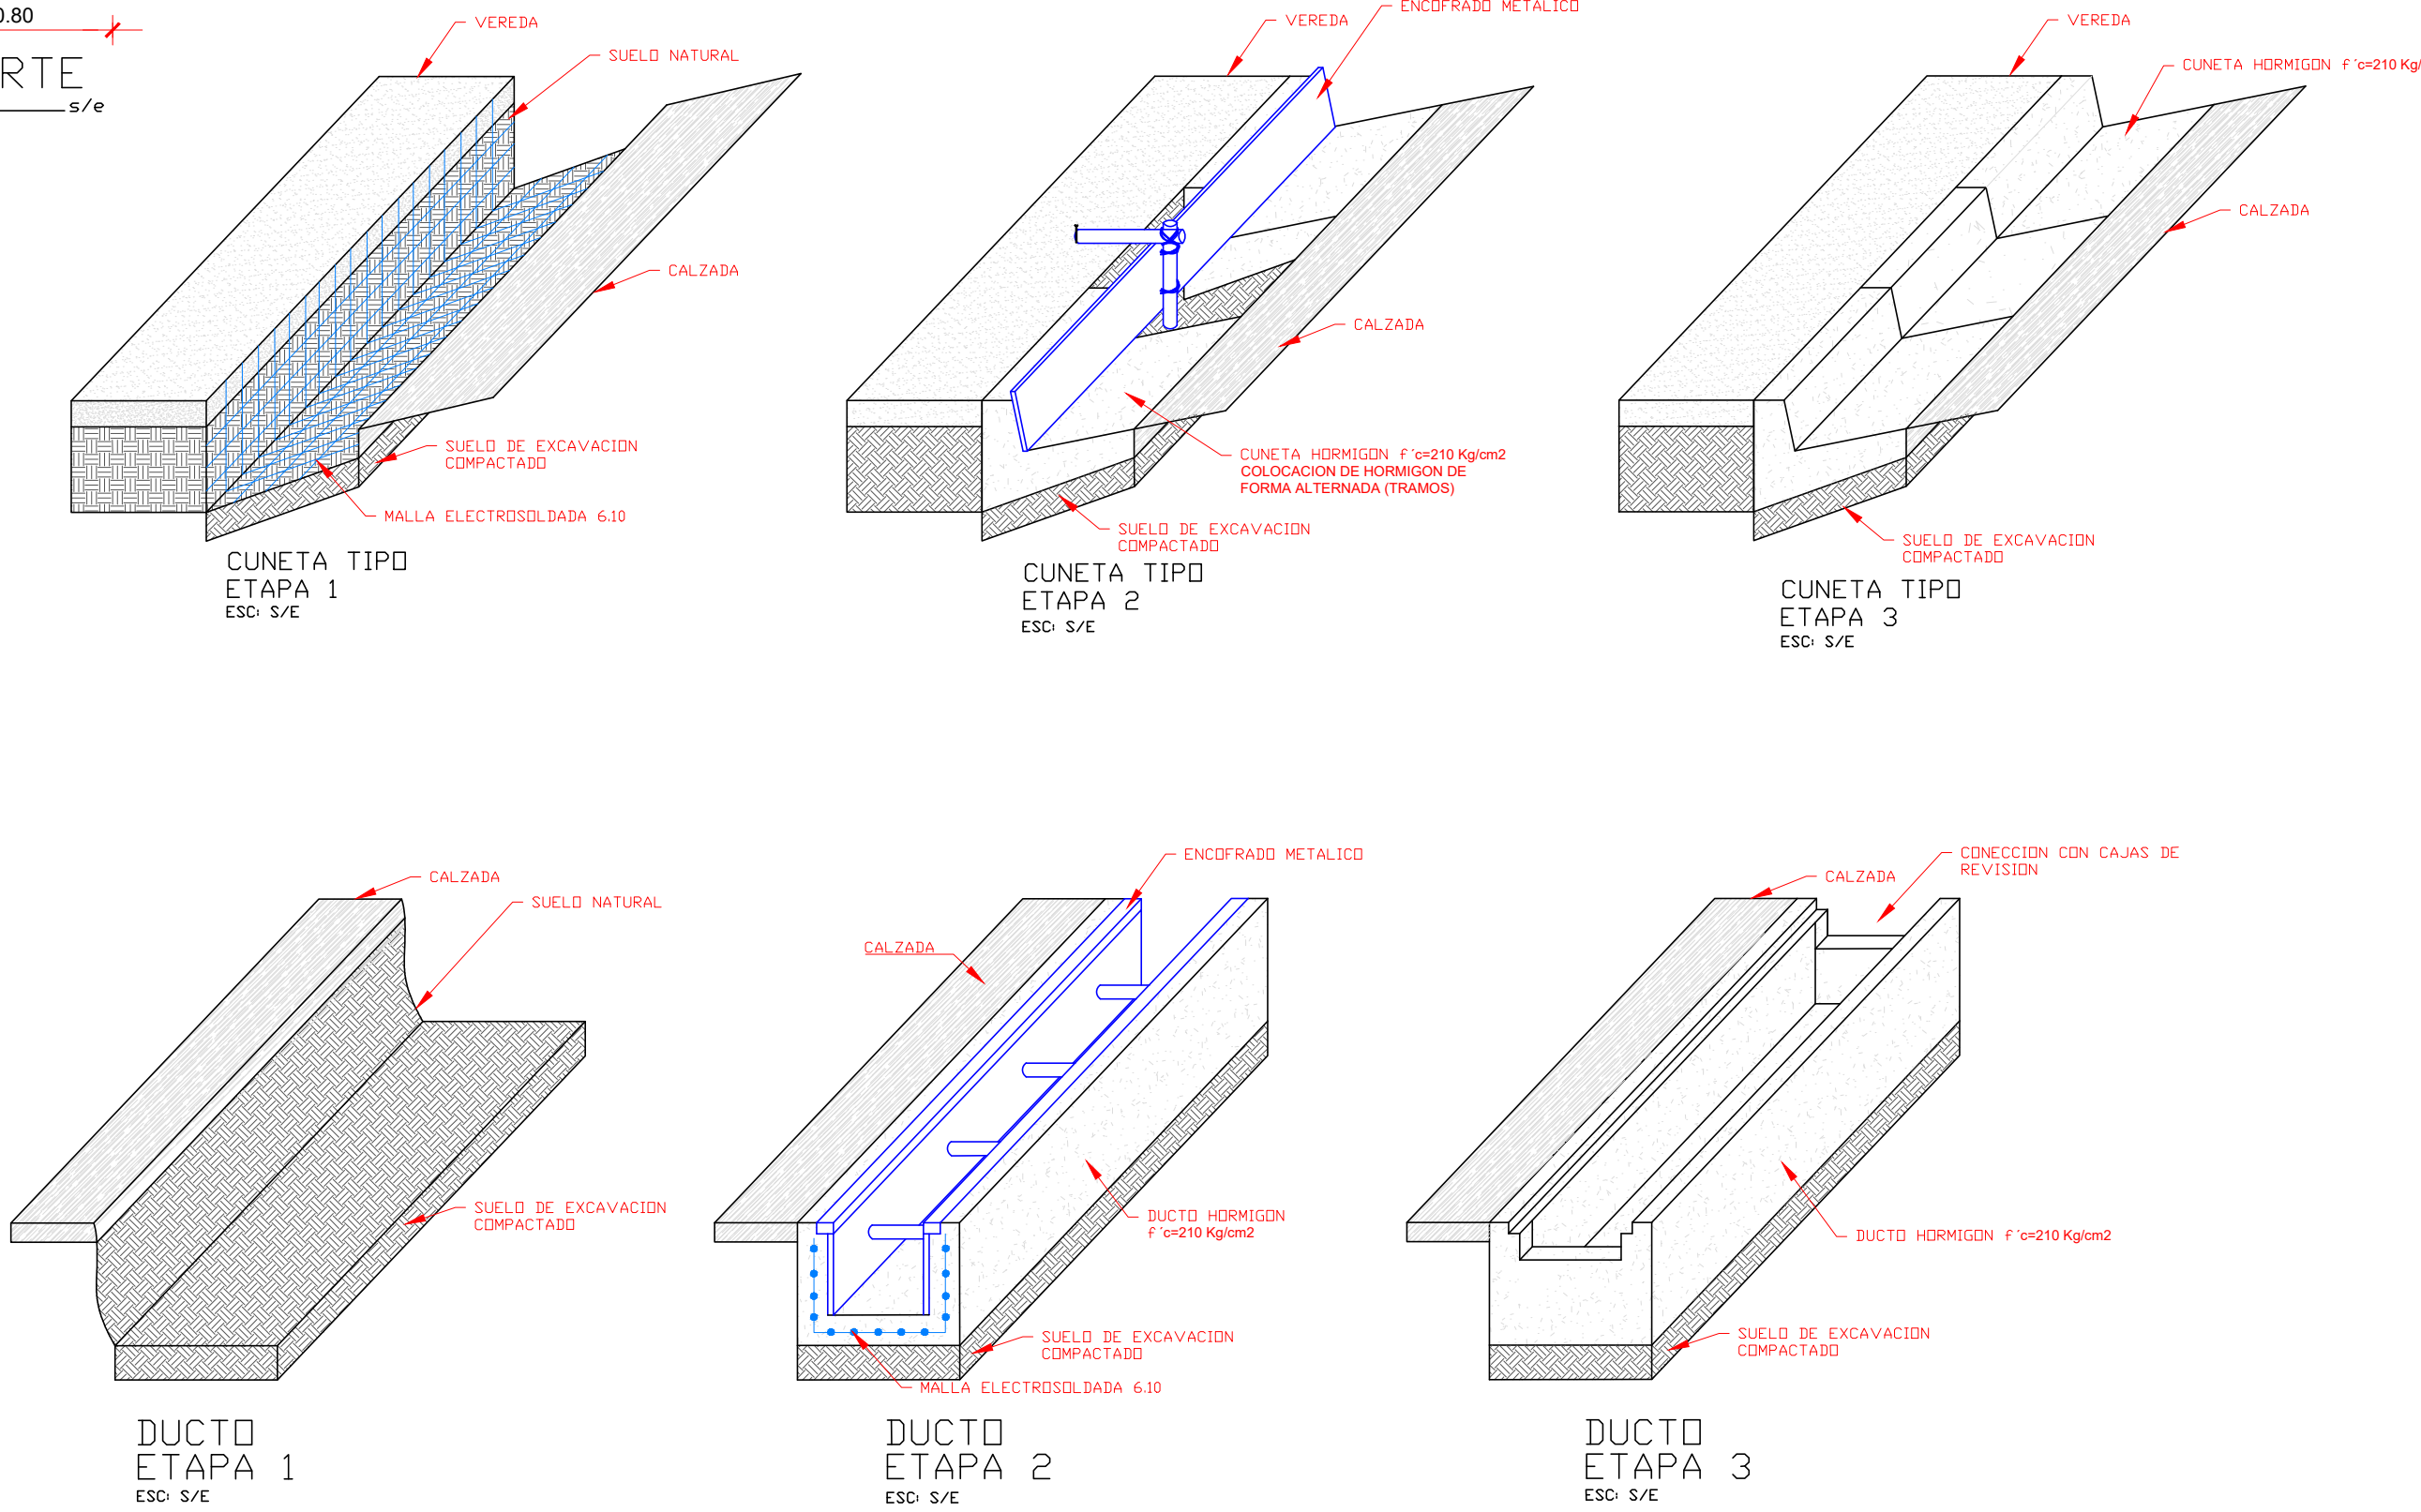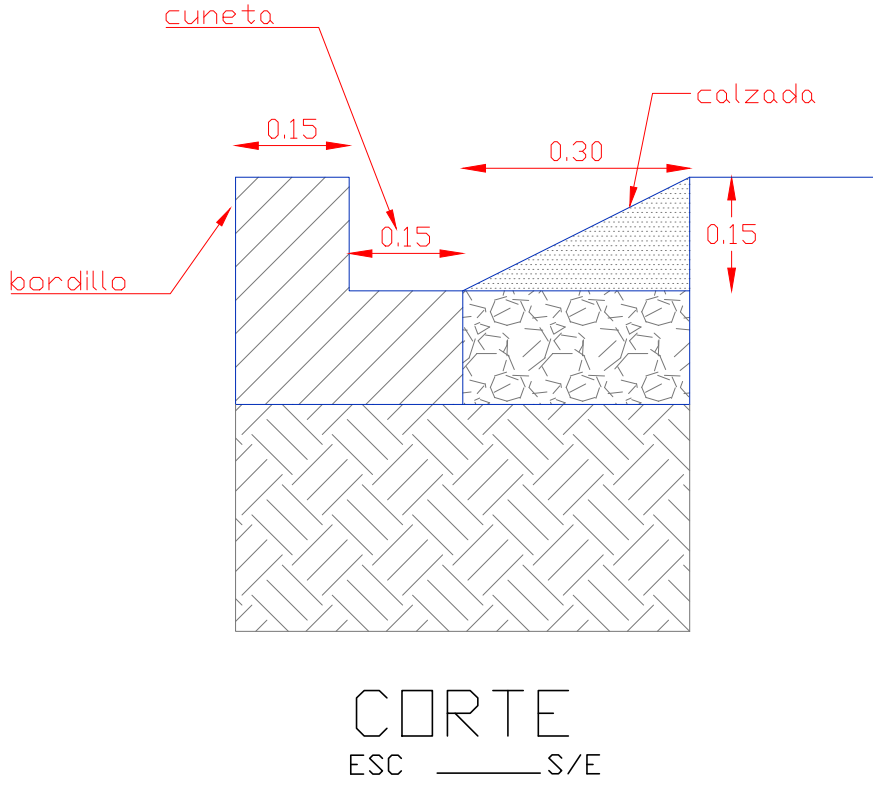

GOBIERNO AUTONOMO DESCENTRALIZADO
DEL CANTÓN BABA

AB. Jael Melo Olvera
ALCALDESA 2023-2027

OBRA
ESTUDIOS DE FACTIBILIDAD Y DISEÑOS DEFINITIVOS DE AGUA POTABLE, ALCANTARILLADO
SANITARIO Y ALCANTARILLADO PLUVIAL EN LA CABECERA CANTONAL DE BABA Y VARIOS
SECTORES RURALES, PARROQUIA ISLA DE BEJUCAL, PARROQUIA GUARE Y RECINTO LA
CARMELA DEL CANTÓN BABA, PROVINCIA DE LOS RÍOS

CONTIENE
RED EVACUACIÓN DE AGUAS LLUVIAS
CABECERA CANTONAL DE BABA - DETALLES

REALIZÓ
ING. HUGO RODRIGUEZ
CONSULTOR

REVISÓ
ING. MIGUEL VALENCIA
ADMINISTRADOR DE CONTRATO

REALIZÓ
ING. HUGO RODRIGUEZ
CONSULTOR

REVISÓ
PROYJACONST S.A.
FISCALIZACIÓN

ESCALA
1:750

FECHA
AGOSTO 2024

LAMINA
REDAALL-BABA-08