


RESUMEN DE HIERRO			
Ø	LONGITUD	PESO	NUMERO DE VARILLAS
(mm)	(m)	(Kg)	(U)
10	11.25	6.95	1.00
12	106.80	94.84	9.00
TOTAL	118.05	101.7900	

RESUMEN DE MATERIALES		
Elemento	Unidad	Cantidad
HORMIGÓN EN REPLANTILLO DE LOSA DE CIMIENTACIÓN (f'c = 180kg/cm ²)	m ³	0.06
HORMIGÓN EN LOSA DE CIMIENTACIÓN (f'c = 280kg/cm ²)	m ³	0.26
HORMIGÓN MUROS LATERALES Y DE FONDO (f'c = 280kg/cm ²)	m ³	0.26
MATERIAL DE MEJORAMIENTO EN CIMIENTACIÓN (Sub Base Clase II)	m ³	3.12

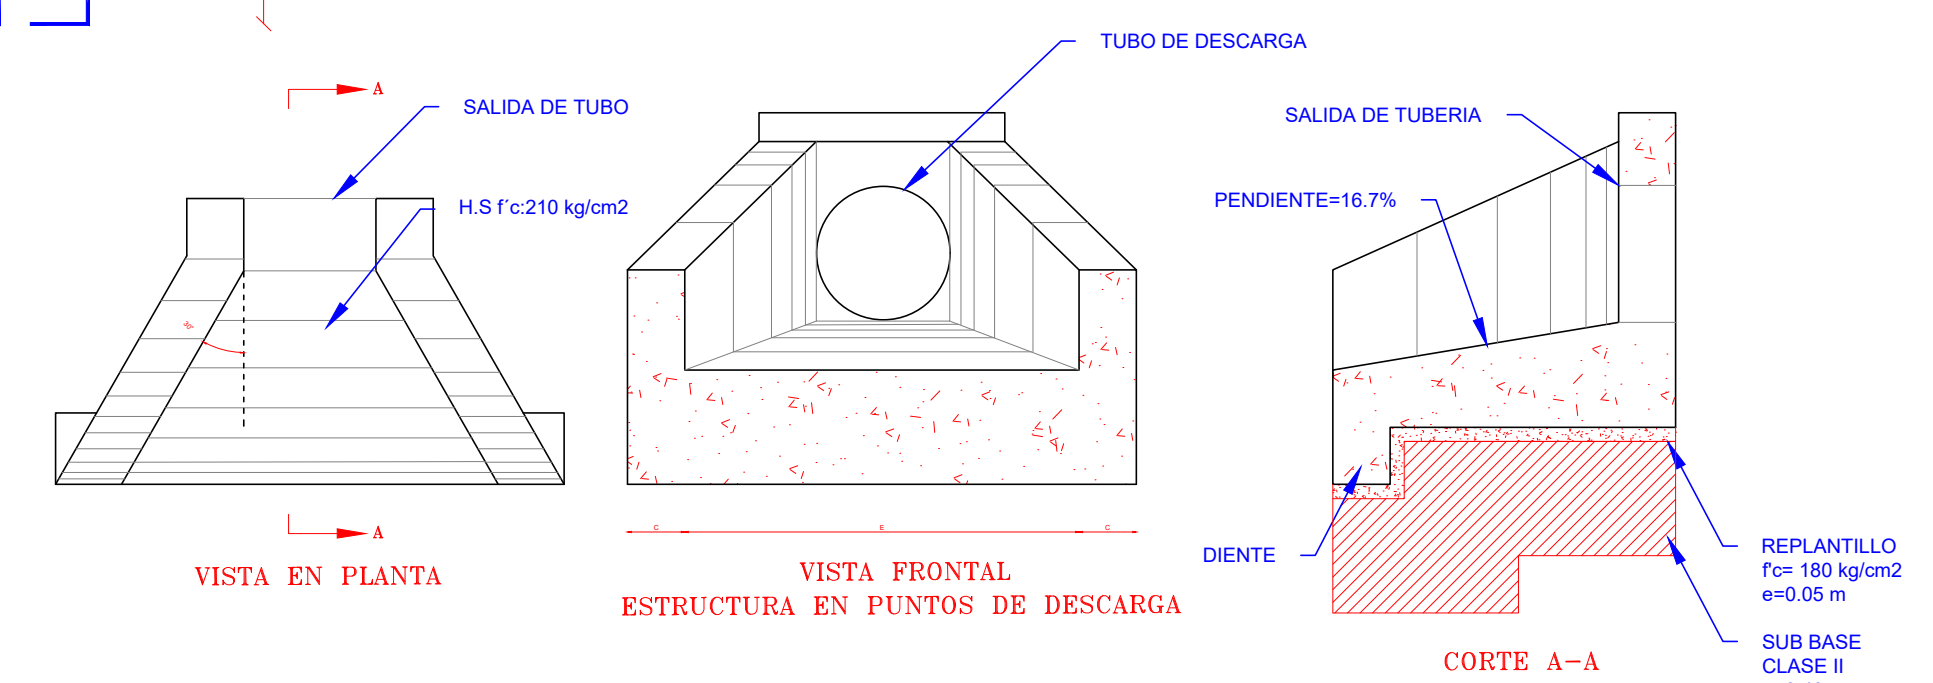

SECCIONES HIDRAULICAS DE ESTRUCTURA DE DESCARGA



ESTUDIOS DE FACTIBILIDAD Y DISEÑOS DEFINITIVOS DE AGUA POTABLE, ALCANTARILLADO
SANITARIO Y ALCANTARILLADO PLUVIAL EN LA CABECERA CANTONAL DE BABA Y VARIOS
SECTORES RURALES, PARROQUIA ISLA DE BEJUCAL, PARROQUIA GUARE Y RECINTO LA
CARMELA DEL CANTÓN BABA, PROVINCIA DE LOS RÍOS

ESTRUCTURA DE DESCARGA SISTEMA DE
EVACUACIÓN DE AGUAS LLUVIAS
CABECERA CANTONAL DE BABA

ING. MIGUEL VALENCIA
ADMINISTRADOR DE CONTRATO

ING. HUGO RODRIGUEZ
CONSULTOR

PROYJACONST S.A.
FISCALIZACIÓN

INDICADAS

AGOSTO 2024

ESTAALL-BABA-01