




PERFIL LONGITUDINAL RAMAL "R25"

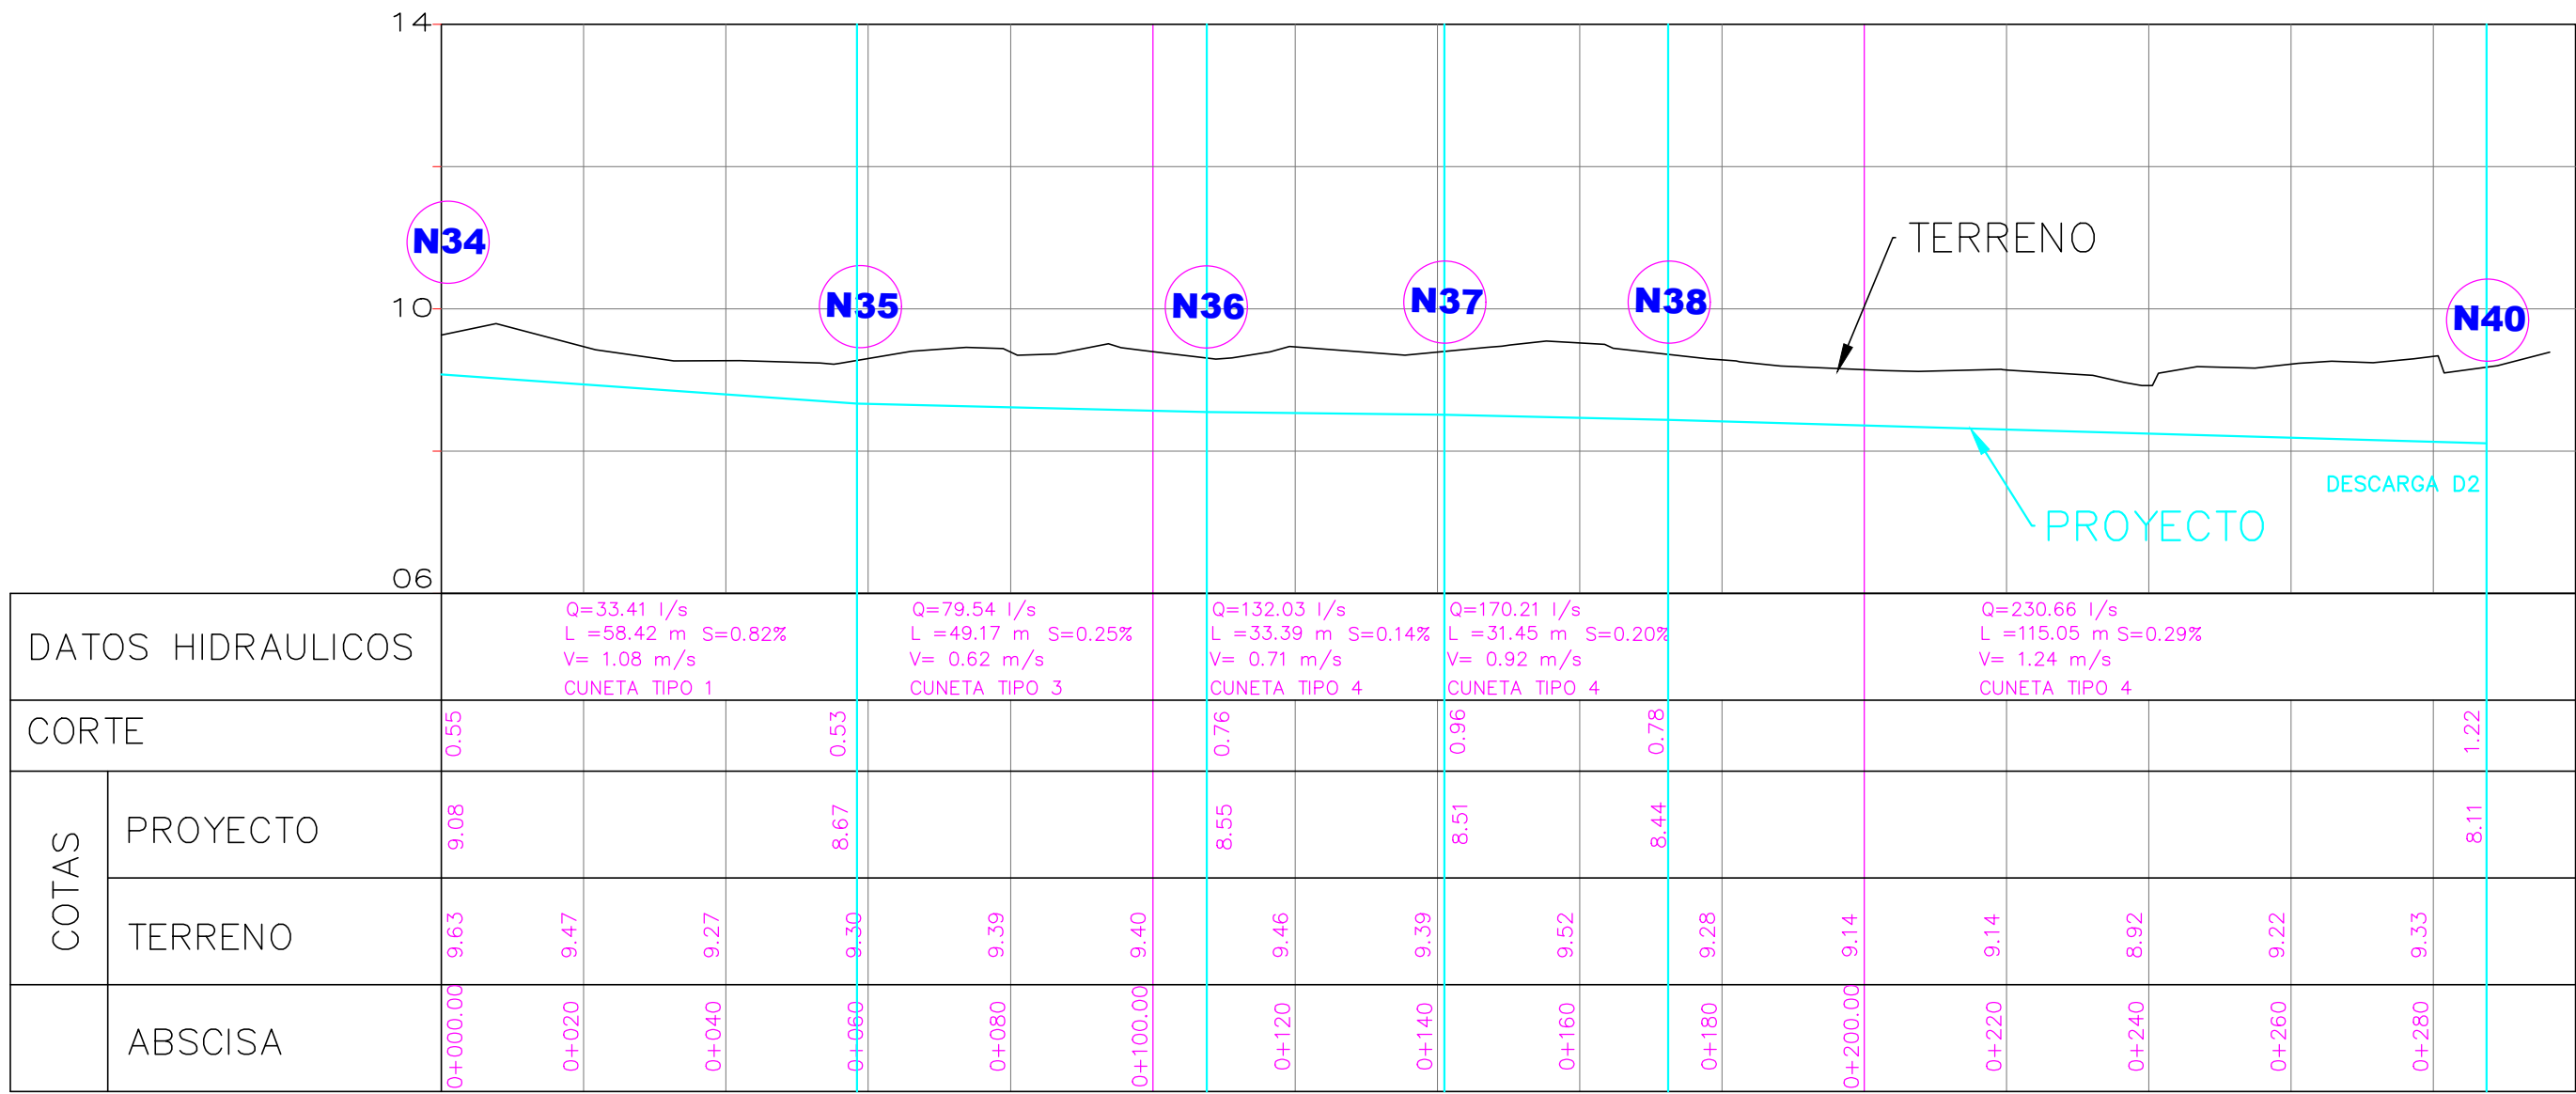


REJAS DE HIERRO FUNDIDO

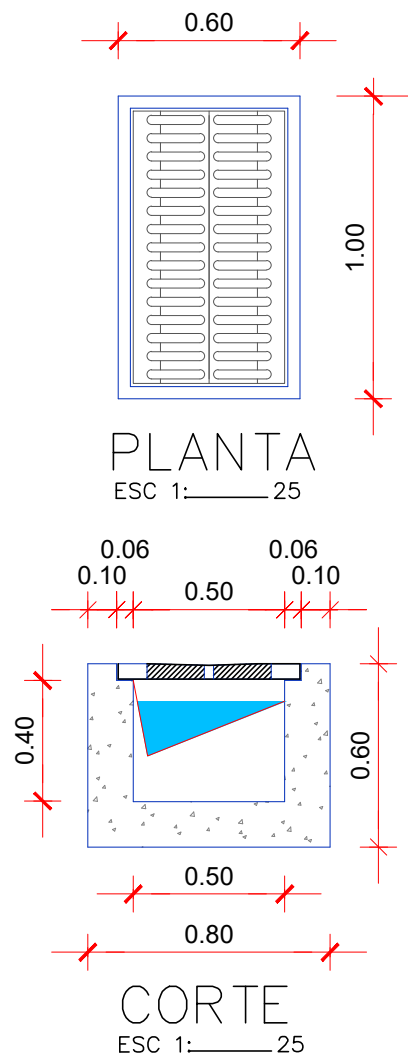


CAJA DE REVISION

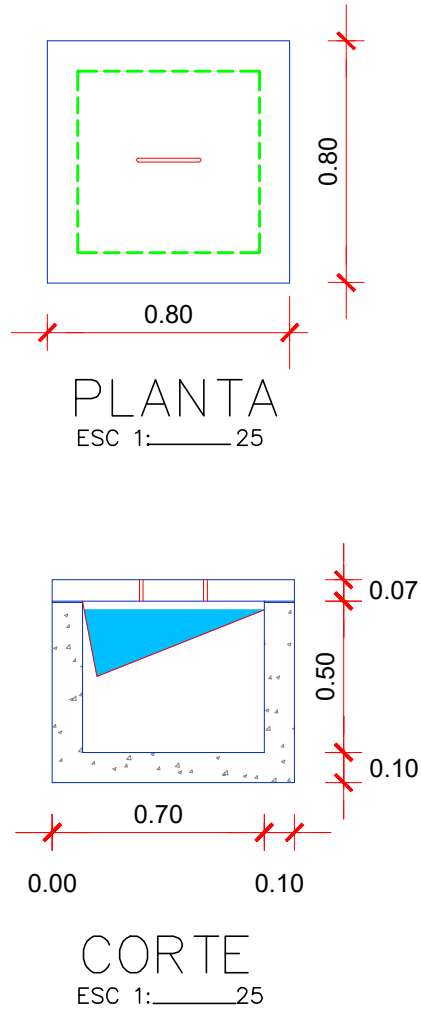


CUNETETA TIPO 1

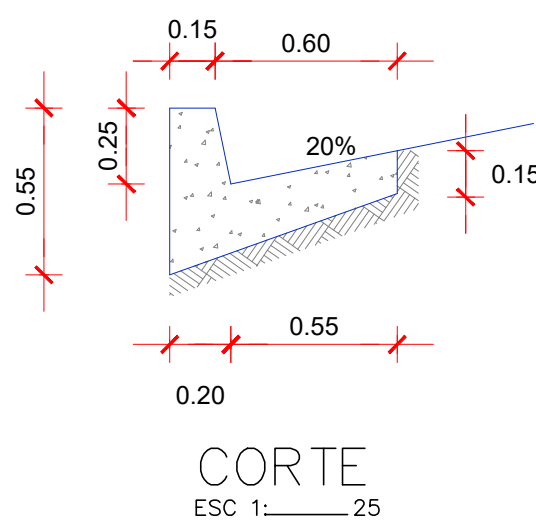


CUNETETA TIPO 2

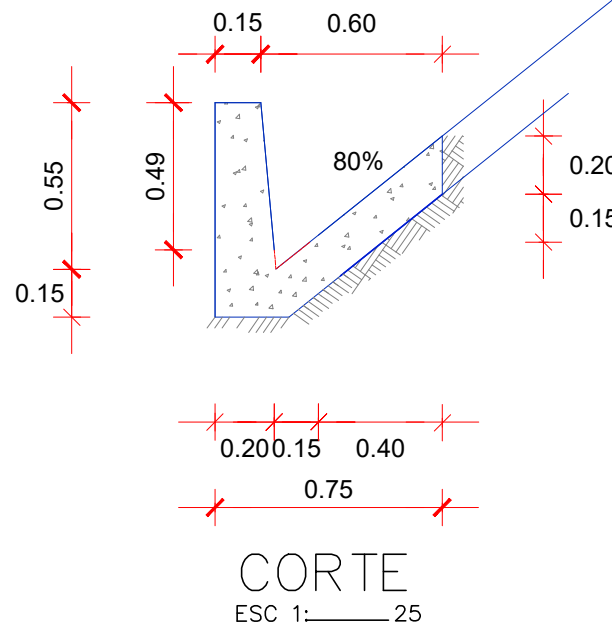


CUNETETA TIPO 3

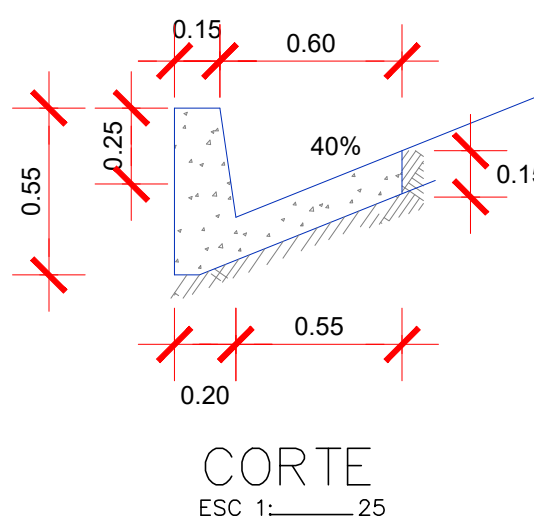


CUNETETA TIPO 4

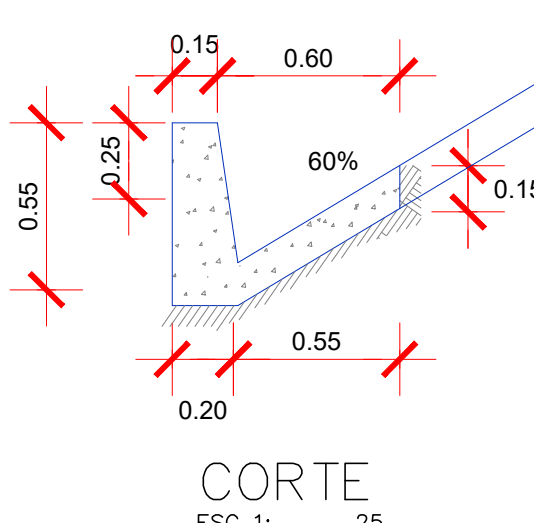


CRUCE DE VIA

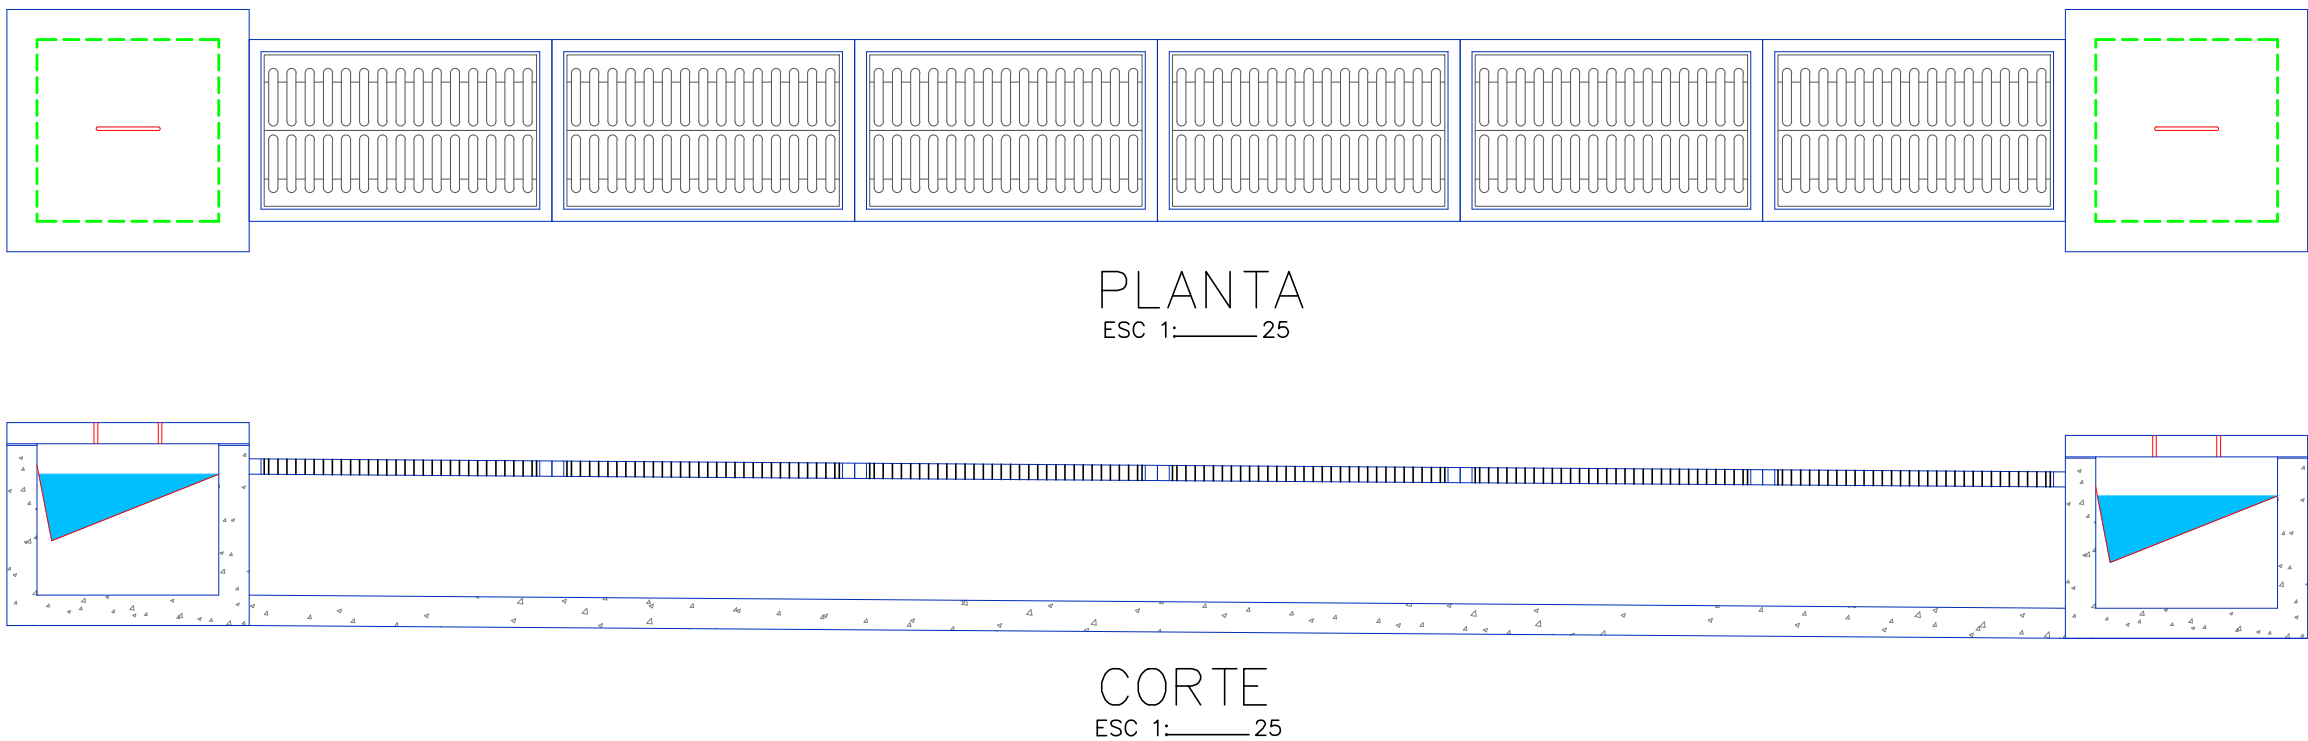

SECCION TIPO 2
CANAL TIPO 3

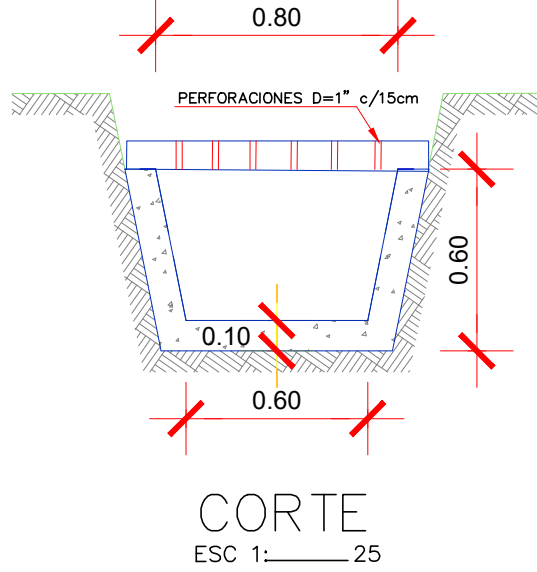

SECCION TIPO 4
CANAL TIPO 4

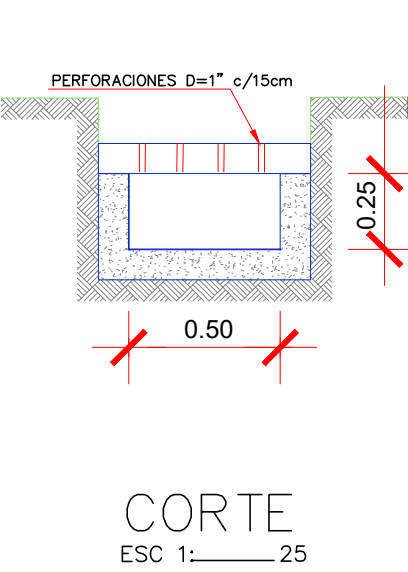

UTM WGS 84 ZONA 17S



GOBIERNO AUTONOMO DESCENTRALIZADO
DEL CANTÓN BABA

AB. Jael MeLO OLVERA
ALCALDESA 2023-2027

OBRA
ESTUDIOS DE FACTIBILIDAD Y DISEÑOS DEFINITIVOS DE AGUA POTABLE, ALCANTARILLADO
SANITARIO Y ALCANTARILLADO PLUVIAL EN LA CABECERA CANTONAL DE BABA Y VARIOS
SECTORES RURALES, PARROQUIA ISLA DE BEJUCAL, PARROQUIA GUARE Y RECINTO LA
CARMELA DEL CANTÓN BABA, PROVINCIA DE LOS RÍOS

CONTIENE
SISTEMA DE EVACUACION DE AGUAS LLUVIA, CABECERA
PARROQUIAL DE LA ISLA DE BEJUCAL - PERFILES

REVISÓ
ING. MIGUEL VALENCIA
ADMINISTRADOR DE CONTRATO

REALIZÓ
ING. HUGO RODRIGUEZ
CONSULTOR

REVISÓ
PROYJACONST S.A.
FISCALIZACIÓN

ESCALA
H:1:1000
V:1:100

FECHA
AGOSTO 2024

LAMINA
ALL - BEJUCAL -12