




PERFIL LONGITUDINAL RAMAL "R5"

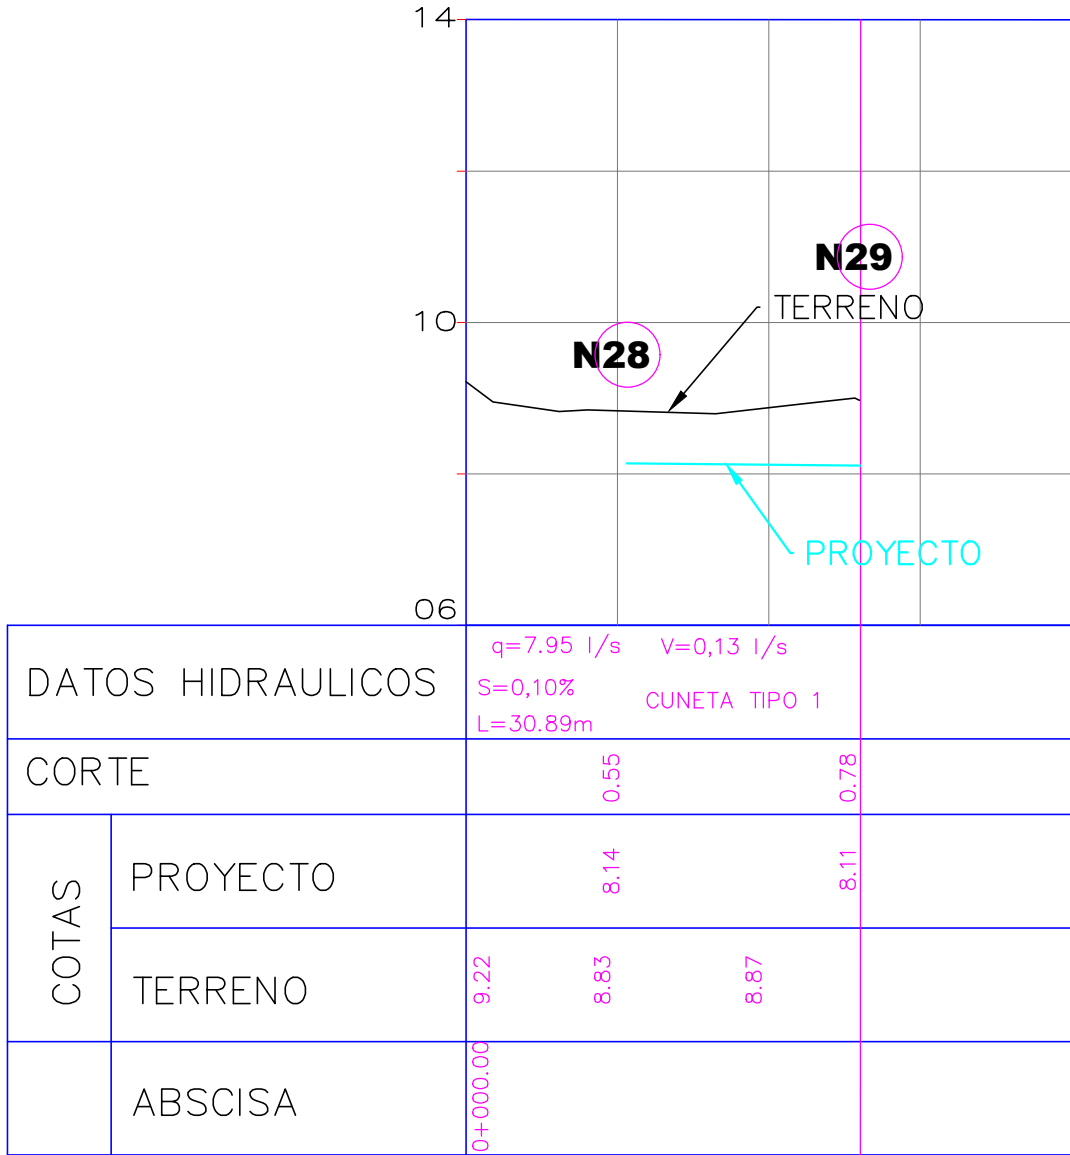


PERFIL LONGITUDINAL RAMAL "R6"

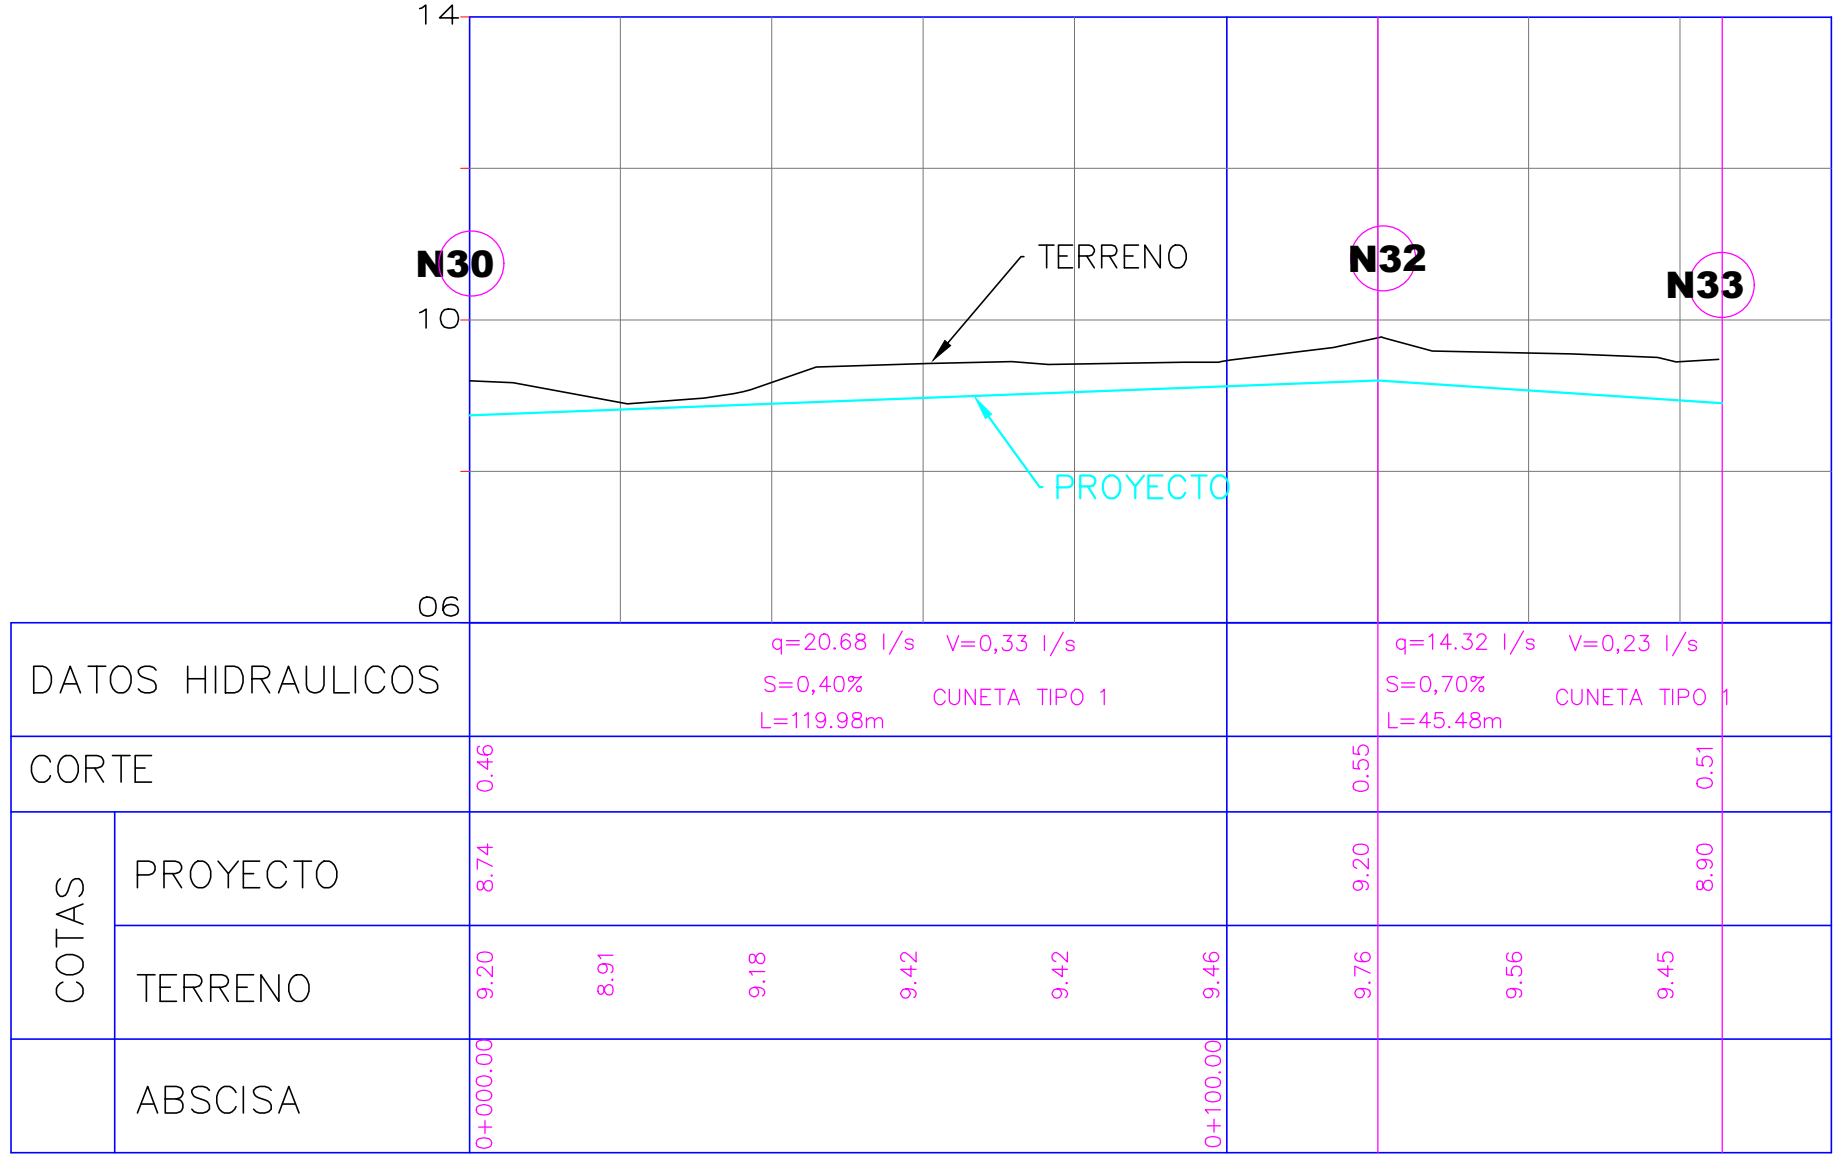


PERFIL LONGITUDINAL RAMAL "R7"

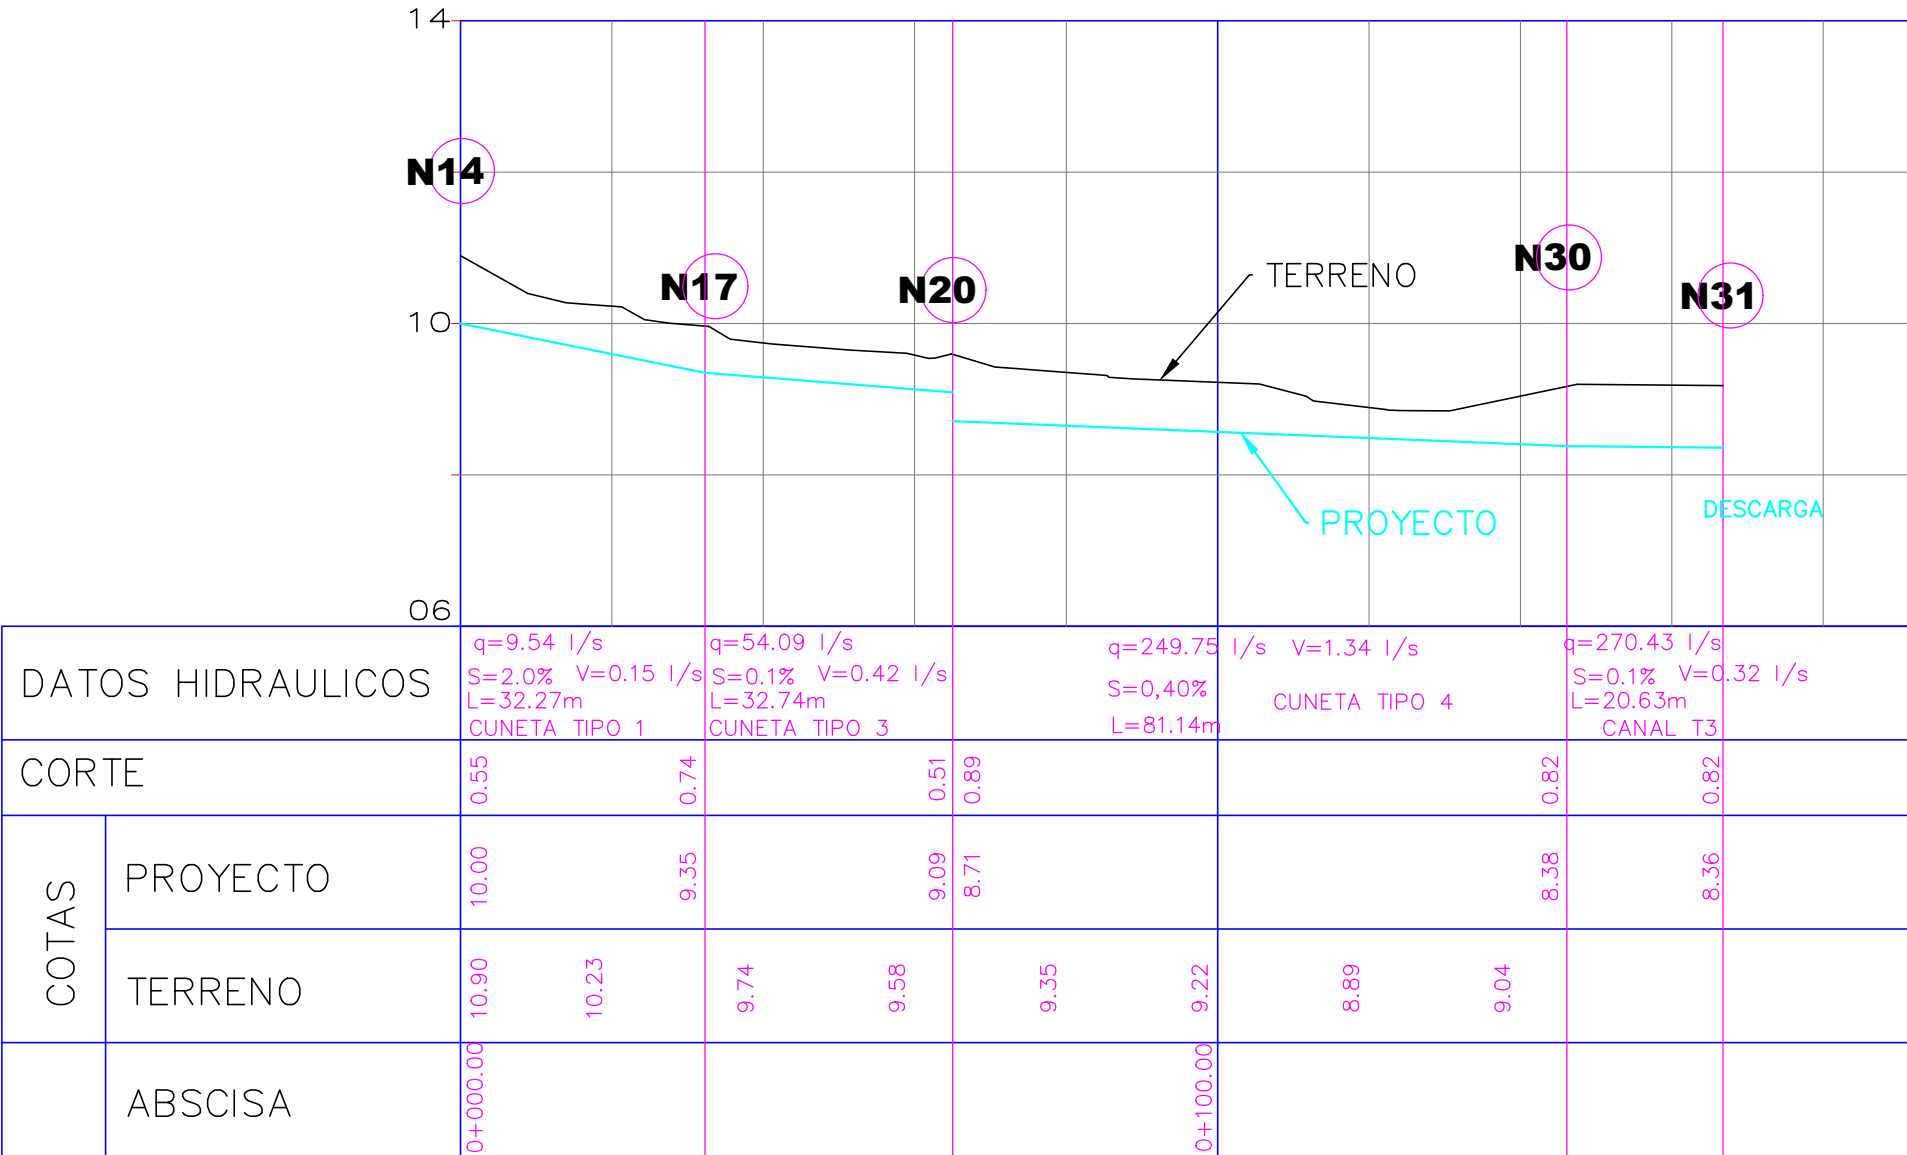


PERFIL LONGITUDINAL RAMAL "R8"

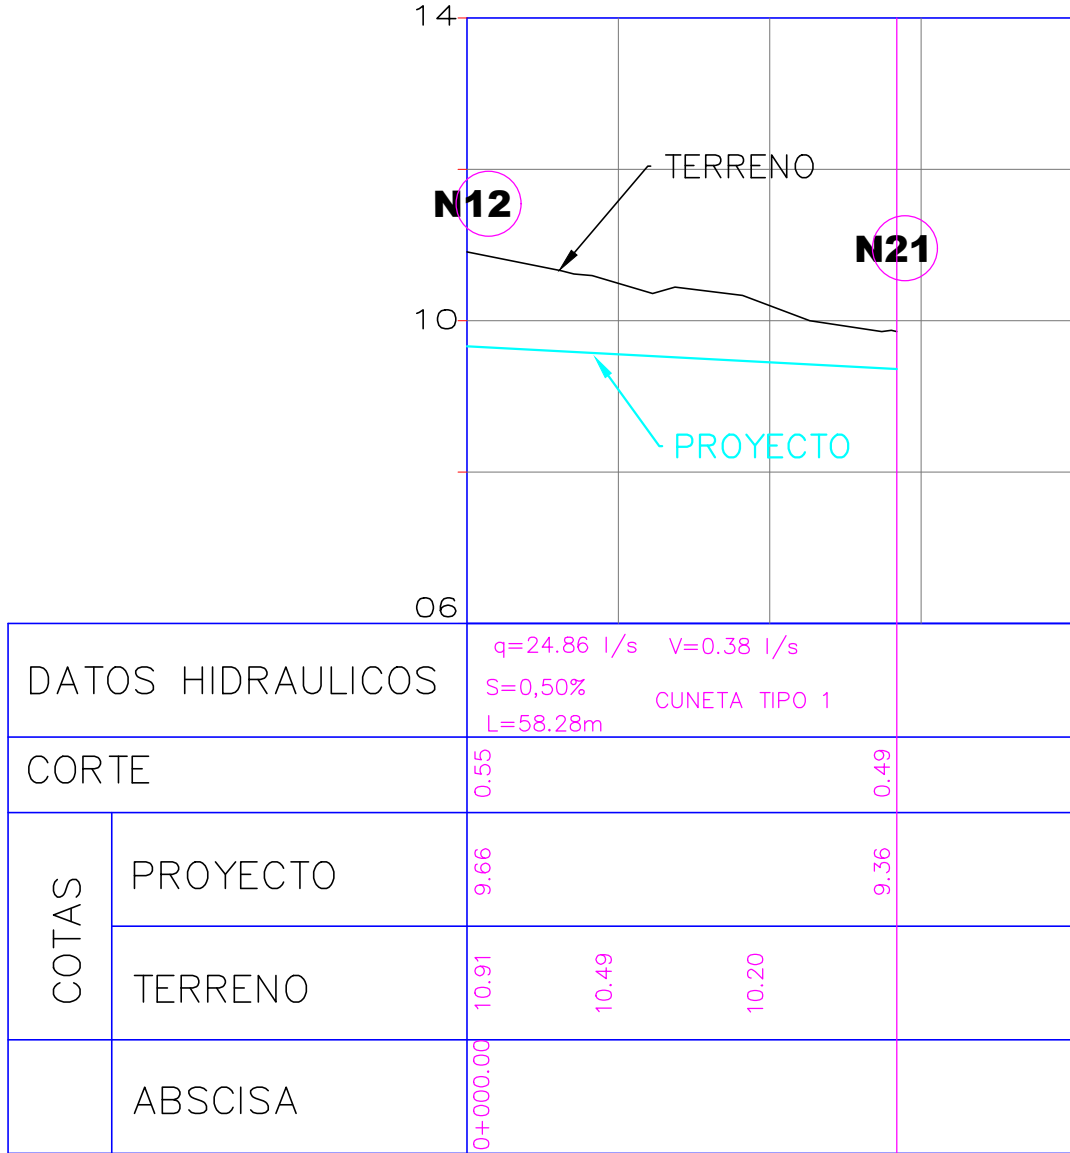

PERFIL LONGITUDINAL RAMAL "R9"

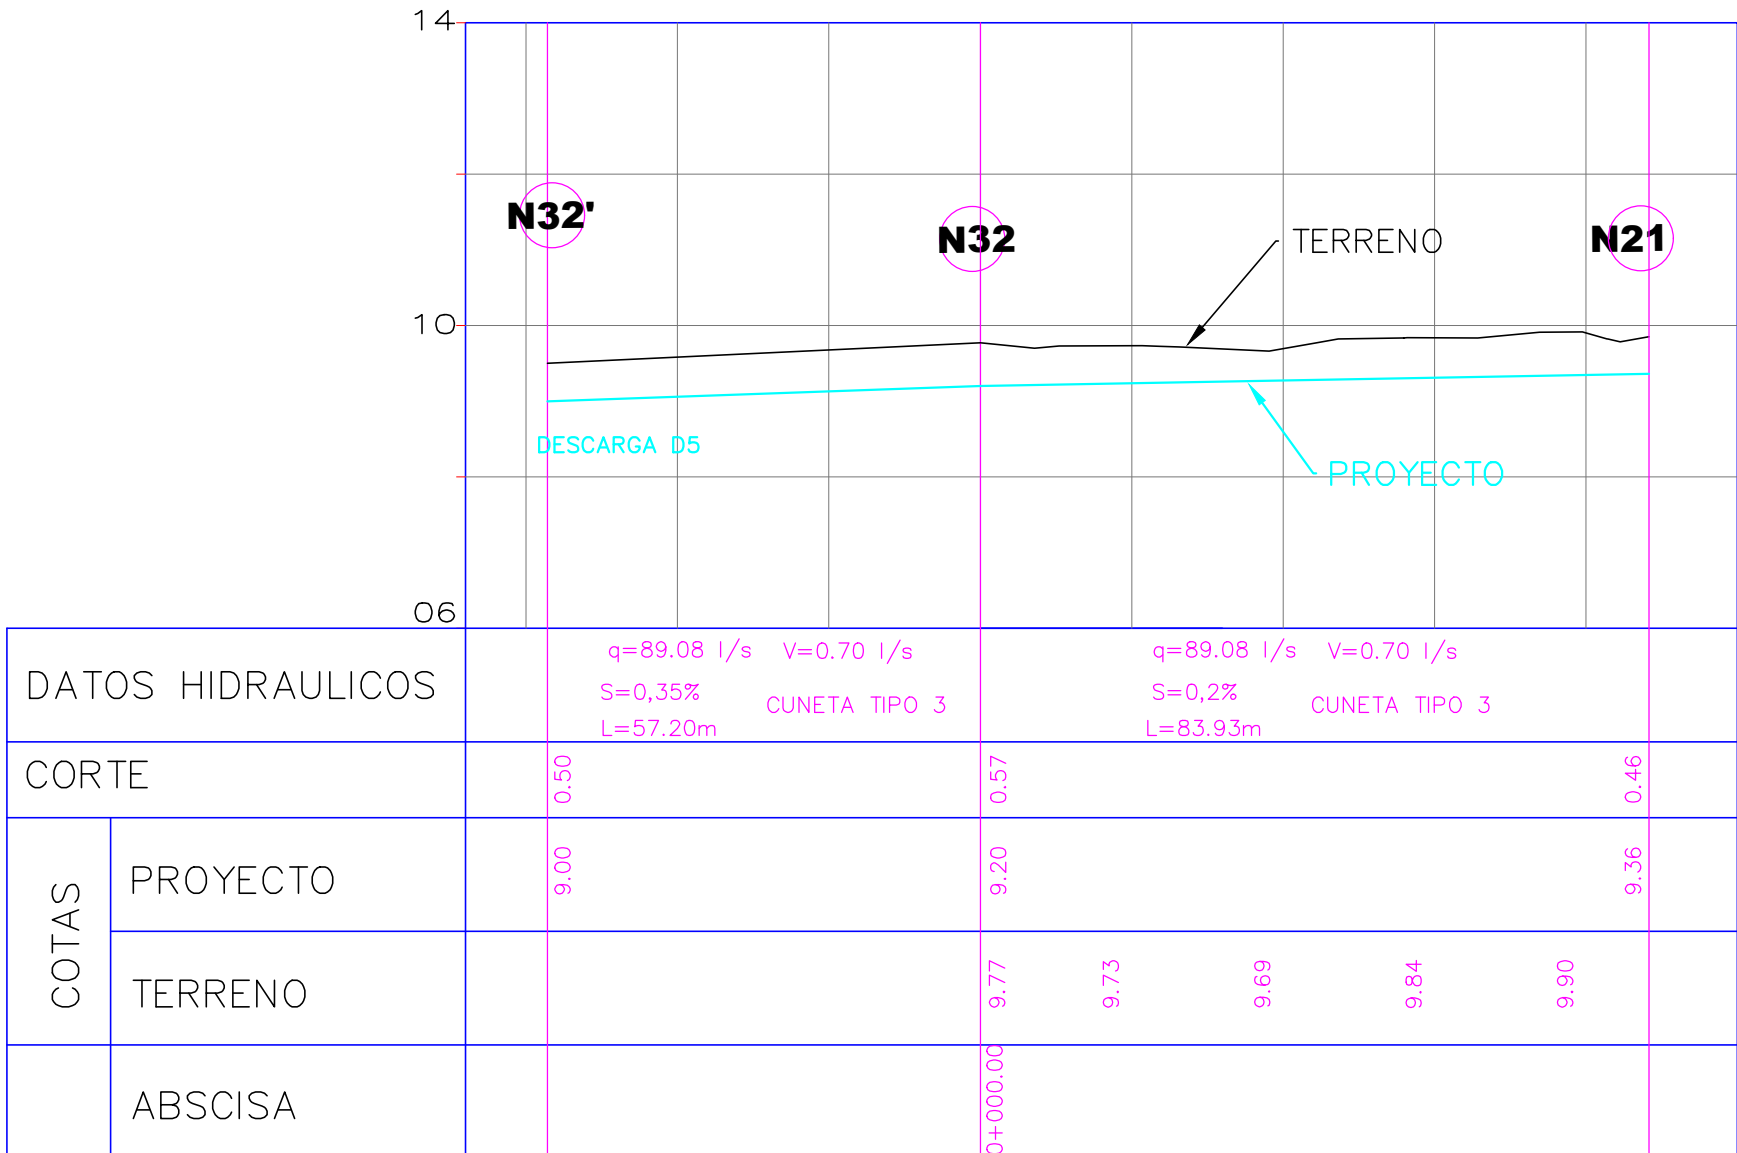

PERFIL LONGITUDINAL RAMAL "R10"

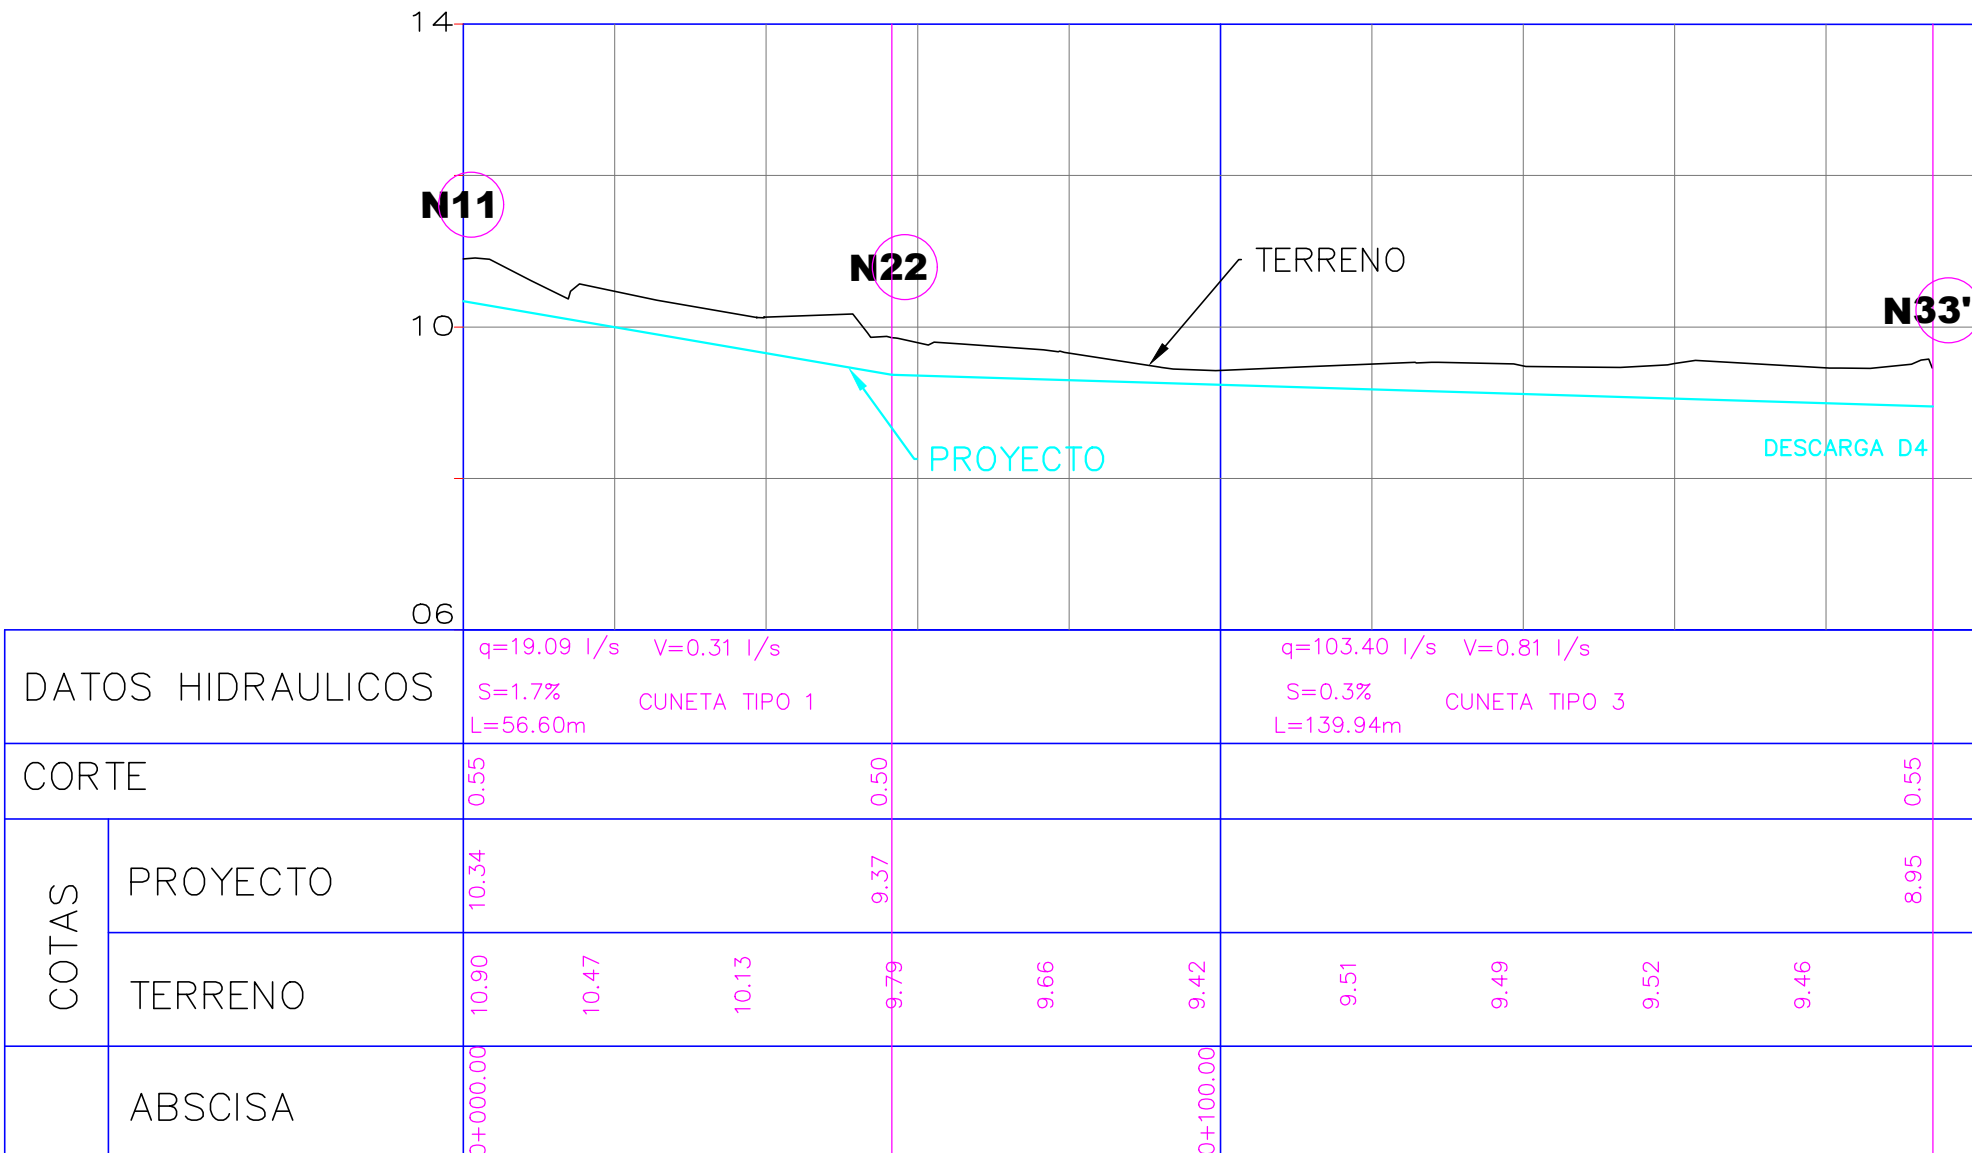

GOBIERNO AUTONOMO DESCENTRALIZADO
DEL CANTÓN BABA

AB. Jael Melo Olvera
Alcaldesa 2023-2027

OBRA

ESTUDIOS DE FACTIBILIDAD Y DISEÑOS DEFINITIVOS DE AGUA POTABLE, ALCANTARILLADO SANITARIO Y ALCANTARILLADO PLUVIAL EN LA CABECERA CANTONAL DE BABA Y VARIOS SECTORES RURALES, PARROQUIA ISLA DE BEJUCAL, PARROQUIA GUARE Y RECINTO LA CARMELA DEL CANTÓN BABA, PROVINCIA DE LOS RÍOS

CONTIENE

SISTEMA DE EVACUACION DE AGUAS LLUVIA
CENTRO POBLADO DE GUARE - PERFILES

REVISÓ

ING. MIGUEL VALENCIA
ADMINISTRADOR DE CONTRATO

REALIZÓ

ING. HUGO RODRIGUEZ
CONSULTOR

REVISÓ

PROYJACONST S.A.
FISCALIZACIÓN

ESCALA

H=1:1000
V=1:100

FECHA

AGOSTO 2024

LAMINA

ALL-GUARE-05