


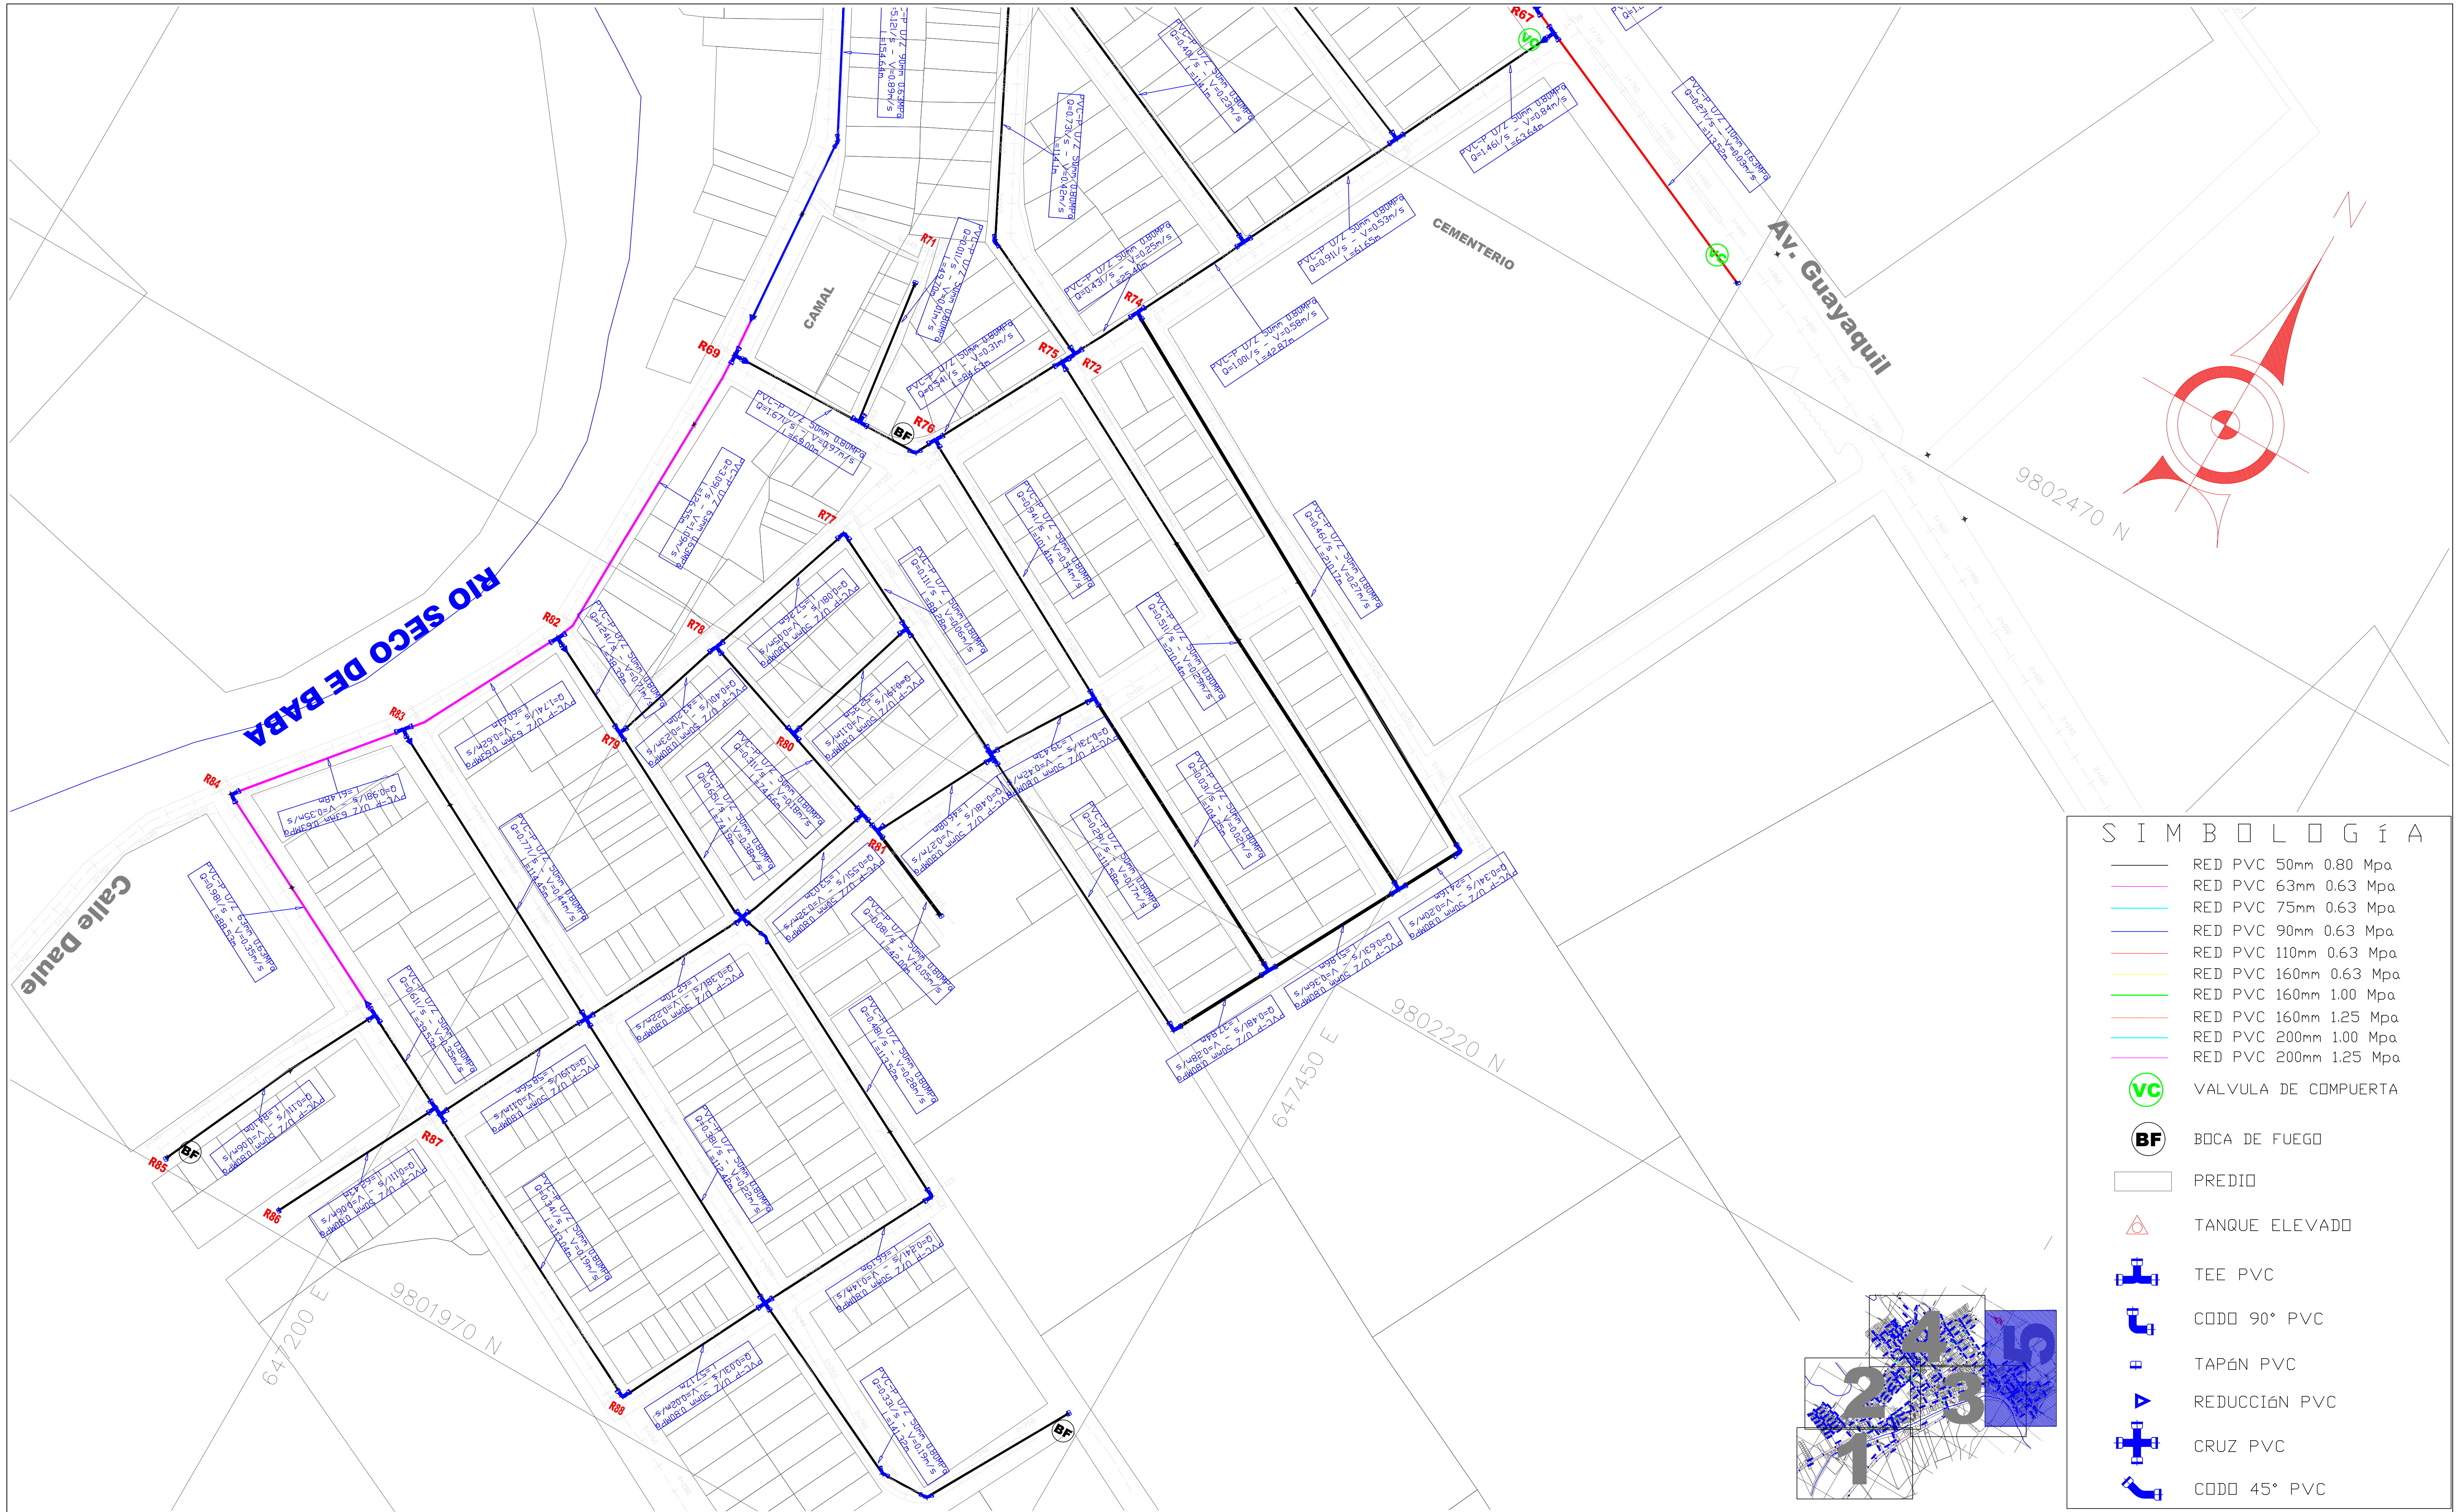

S I M B O L O G Í A	
	RED PVC 50mm 0.80 Mpa
	RED PVC 63mm 0.63 Mpa
	RED PVC 75mm 0.63 Mpa
	RED PVC 90mm 0.63 Mpa
	RED PVC 110mm 0.63 Mpa
	RED PVC 160mm 0.63 Mpa
	RED PVC 160mm 1.00 Mpa
	RED PVC 160mm 1.25 Mpa
	RED PVC 200mm 1.00 Mpa
	RED PVC 200mm 1.25 Mpa
	VALVULA DE COMPUERTA
	BOCA DE FUEGO
	PREDIO
	TANQUE ELEVADO
	TEE PVC
	CODO 90° PVC
	TAPÓN PVC
	REDUCCIÓN PVC
	CRUZ PVC
	CODO 45° PVC



GOBIERNO AUTONOMO DESCENTRALIZADO DEL CANTÓN BABA

AB. Jael Melo Olvera ALCALDESA 2023-2027

OBRA

ESTUDIOS DE FACTIBILIDAD Y DISEÑOS DEFINITIVOS DE AGUA POTABLE, ALCANTARILLADO SANITARIO Y ALCANTARILLADO PLUVIAL EN LA CABECERA CANTONAL DE BABA Y VARIOS SECTORES RURALES, PARROQUIA ISLA DE BEJUCAL, PARROQUIA GUARE Y RECINTO LA CARMELA DEL CANTÓN BABA, PROVINCIA DE LOS RÍOS

CONTIENE

RED DE DISTRIBUCIÓN AGUA POTABLE - IMPLANTACION CABECERA CANTONAL DE BABA

REALIZÓ

ING. HUGO RODRIGUEZ
CONSULTOR

REVISÓ

ING. MIGUEL VALENCIA
ADMINISTRADOR DE CONTRATO

ESCALA

1:1000

FECHA

AGOSTO 2024

LAMINA

REDAP-BABA-07