


PERFIL LONGITUDINAL RAMAL "R2"

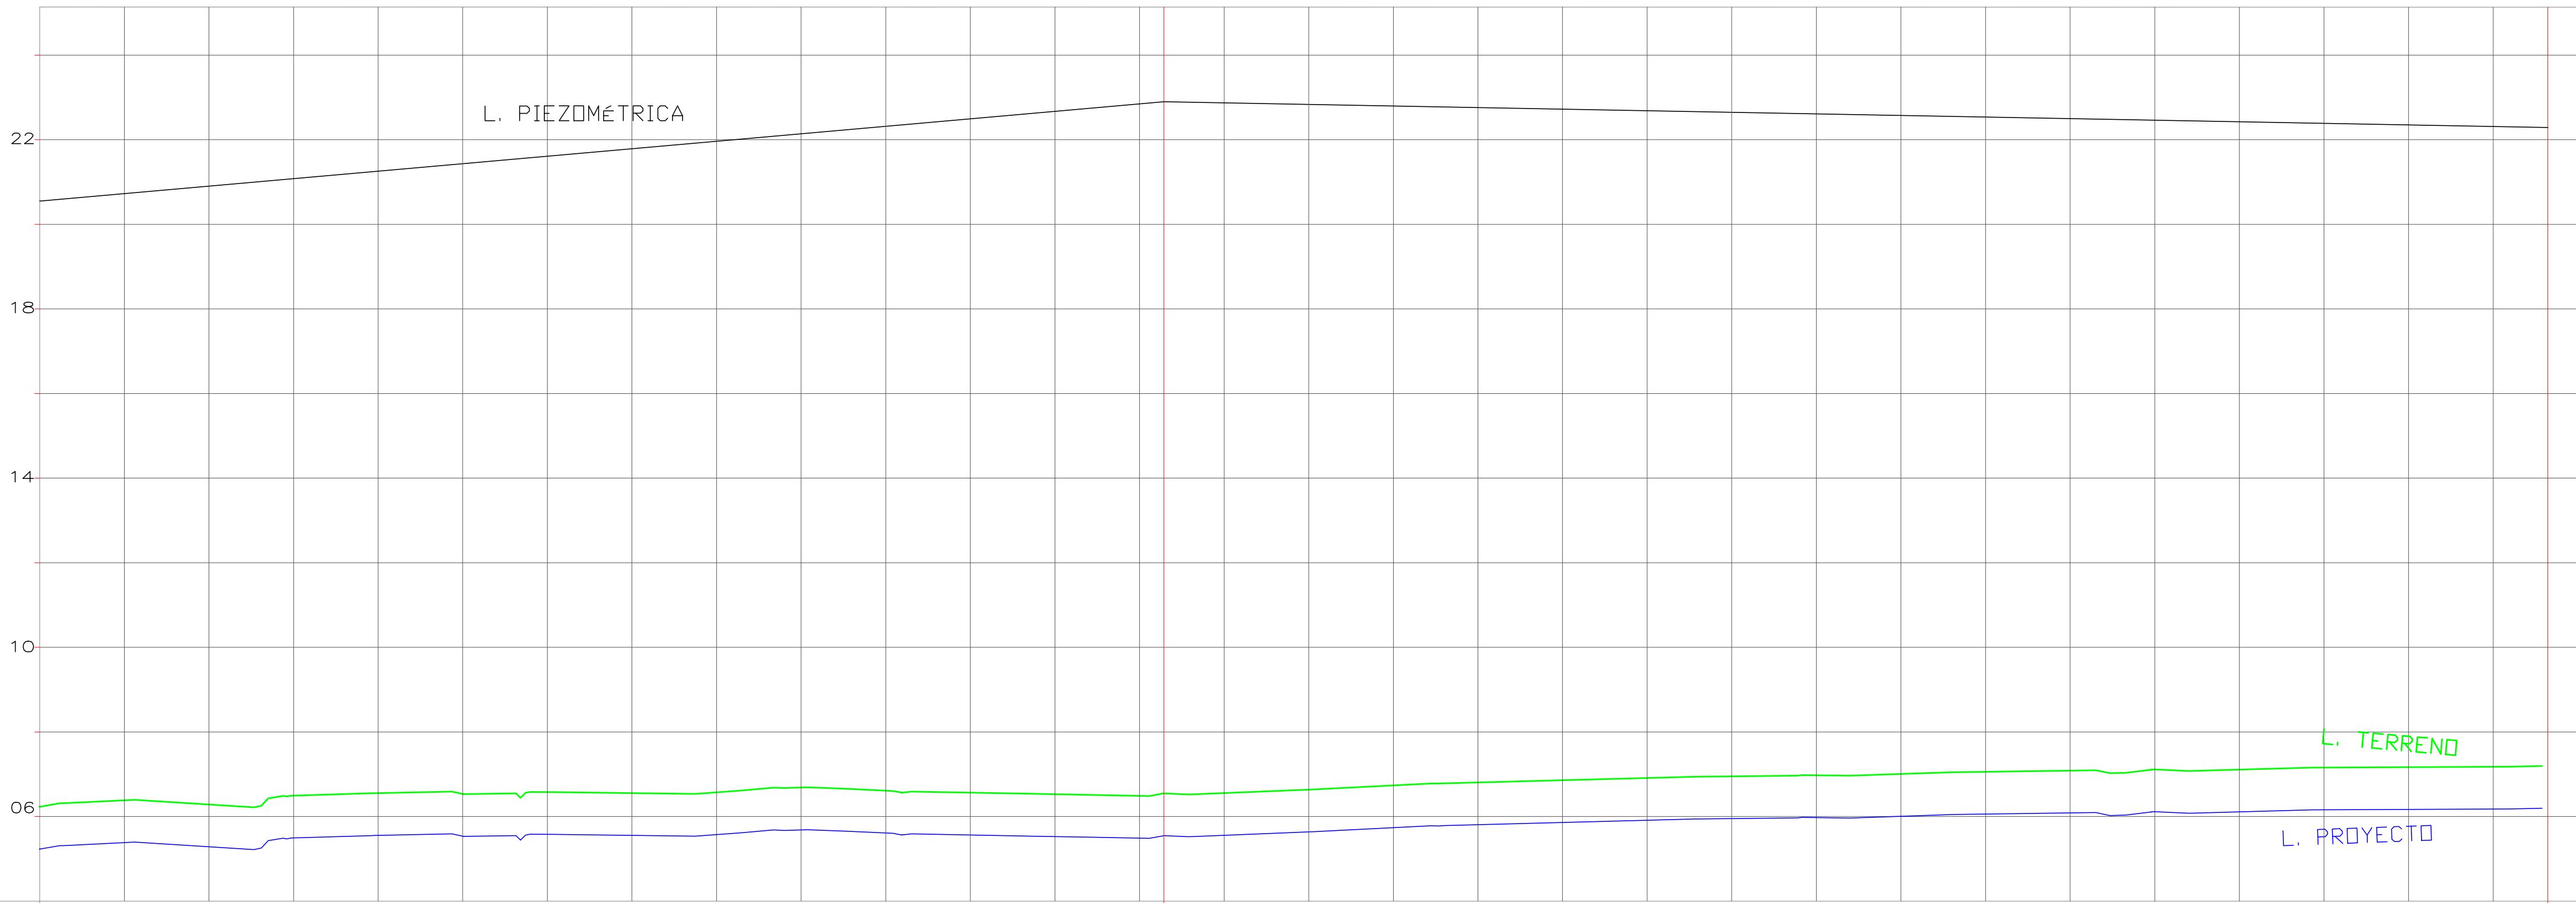

DATOS HIDRAULICOS			DÍAMETRO = 50mm 0.80 Mpa PVC U/Z CAUDAL = 0.70 l/s LONGITUD = 265.73m VELOCIDAD = 0.40 m/s															DÍAMETRO = 63mm 0.63 Mpa PVC U/Z CAUDAL = 0.34 l/s LONGITUD = 327.20m VELOCIDAD = 0.12 m/s																	
CORTE																																			
COTAS	PROYECTO	5.23	1.00																																
	TERRENO	6.38	5.38	1.00																															
ABSCISA		0+000.00	6.23	5.23	1.00																														
		0+020	6.38	5.38	1.00																														
		0+040	6.28	5.28	1.00																														
		0+060	6.49	5.49	1.00																														
		0+080	6.55	5.55	1.00																														
		0+100.00	6.53	5.53	1.00																														
		0+120	6.58	5.58	1.00																														
		0+140	6.55	5.55	1.00																														
		0+160	6.57	5.57	1.00																														
		0+180	6.68	5.68	1.00																														
		0+200.00	6.61	5.61	1.00																														
		0+220	6.56	5.56	1.00																														
		0+240	6.53	5.53	1.00																														
		0+260	6.49	5.49	1.00																														
		0+280	6.55	5.55	1.00																														
		0+300.00	6.64	5.64	1.00																														
		0+320	6.74	5.74	1.00																														
		0+340	6.81	5.81	1.00																														
		0+360	6.86	5.86	1.00																														
		0+380	6.91	5.91	1.00																														
		0+400.00	6.95	5.95	1.00																														
		0+420	6.97	5.97	1.00																														
		0+440	7.00	6.00	1.00																														
		0+460	7.06	6.06	1.00																														
		0+480	7.08	6.08	1.00																														
		0+500.00	7.11	6.11	1.00																														
		0+520	7.11	6.11	1.00																														
		0+540	7.16	6.16	1.00																														
		0+560	7.17	6.17	1.00																														
		0+580	7.18	6.18	1.00																														

ESC. HORIZONTAL = 1 / 1000
ESC. VERTICAL = 1 / 100



GOBIERNO AUTONOMO DESCENTRALIZADO
DEL CANTÓN BABA

AB. JAELO MELO OLVERA
ALCALDESA 2023-2027

OBRA
ESTUDIOS DE FACTIBILIDAD Y DISEÑOS DEFINITIVOS DE AGUA POTABLE, ALCANTARILLADO
SANITARIO Y ALCANTARILLADO PLUVIAL EN LA CABECERA CANTONAL DE BABA Y VARIOS
SECTORES RURALES, PARROQUIA ISLA DE BEJUCAL, PARROQUIA GUARE Y RECINTO LA
CARMELA DEL CANTÓN BABA, PROVINCIA DE LOS RÍOS

CONTIENE
RED DE DISTRIBUCIÓN AGUA POTABLE - PERFILES
LONGITUDINALES
CABECERA CANTONAL DE BABA

REVISÓ
ING. MIGUEL VALENCIA
ADMINISTRADOR DE CONTRATO

REALIZÓ
ING. HUGO RODRIGUEZ
CONSULTOR

REVISÓ
PROYACONST S.A.
FISCALIZACIÓN

ESCALA
INDICADAS

FECHA
AGOSTO 2024

LAMINA
REDAP-BABA-11