


PERFIL LONGITUDINAL RAMAL "R31"

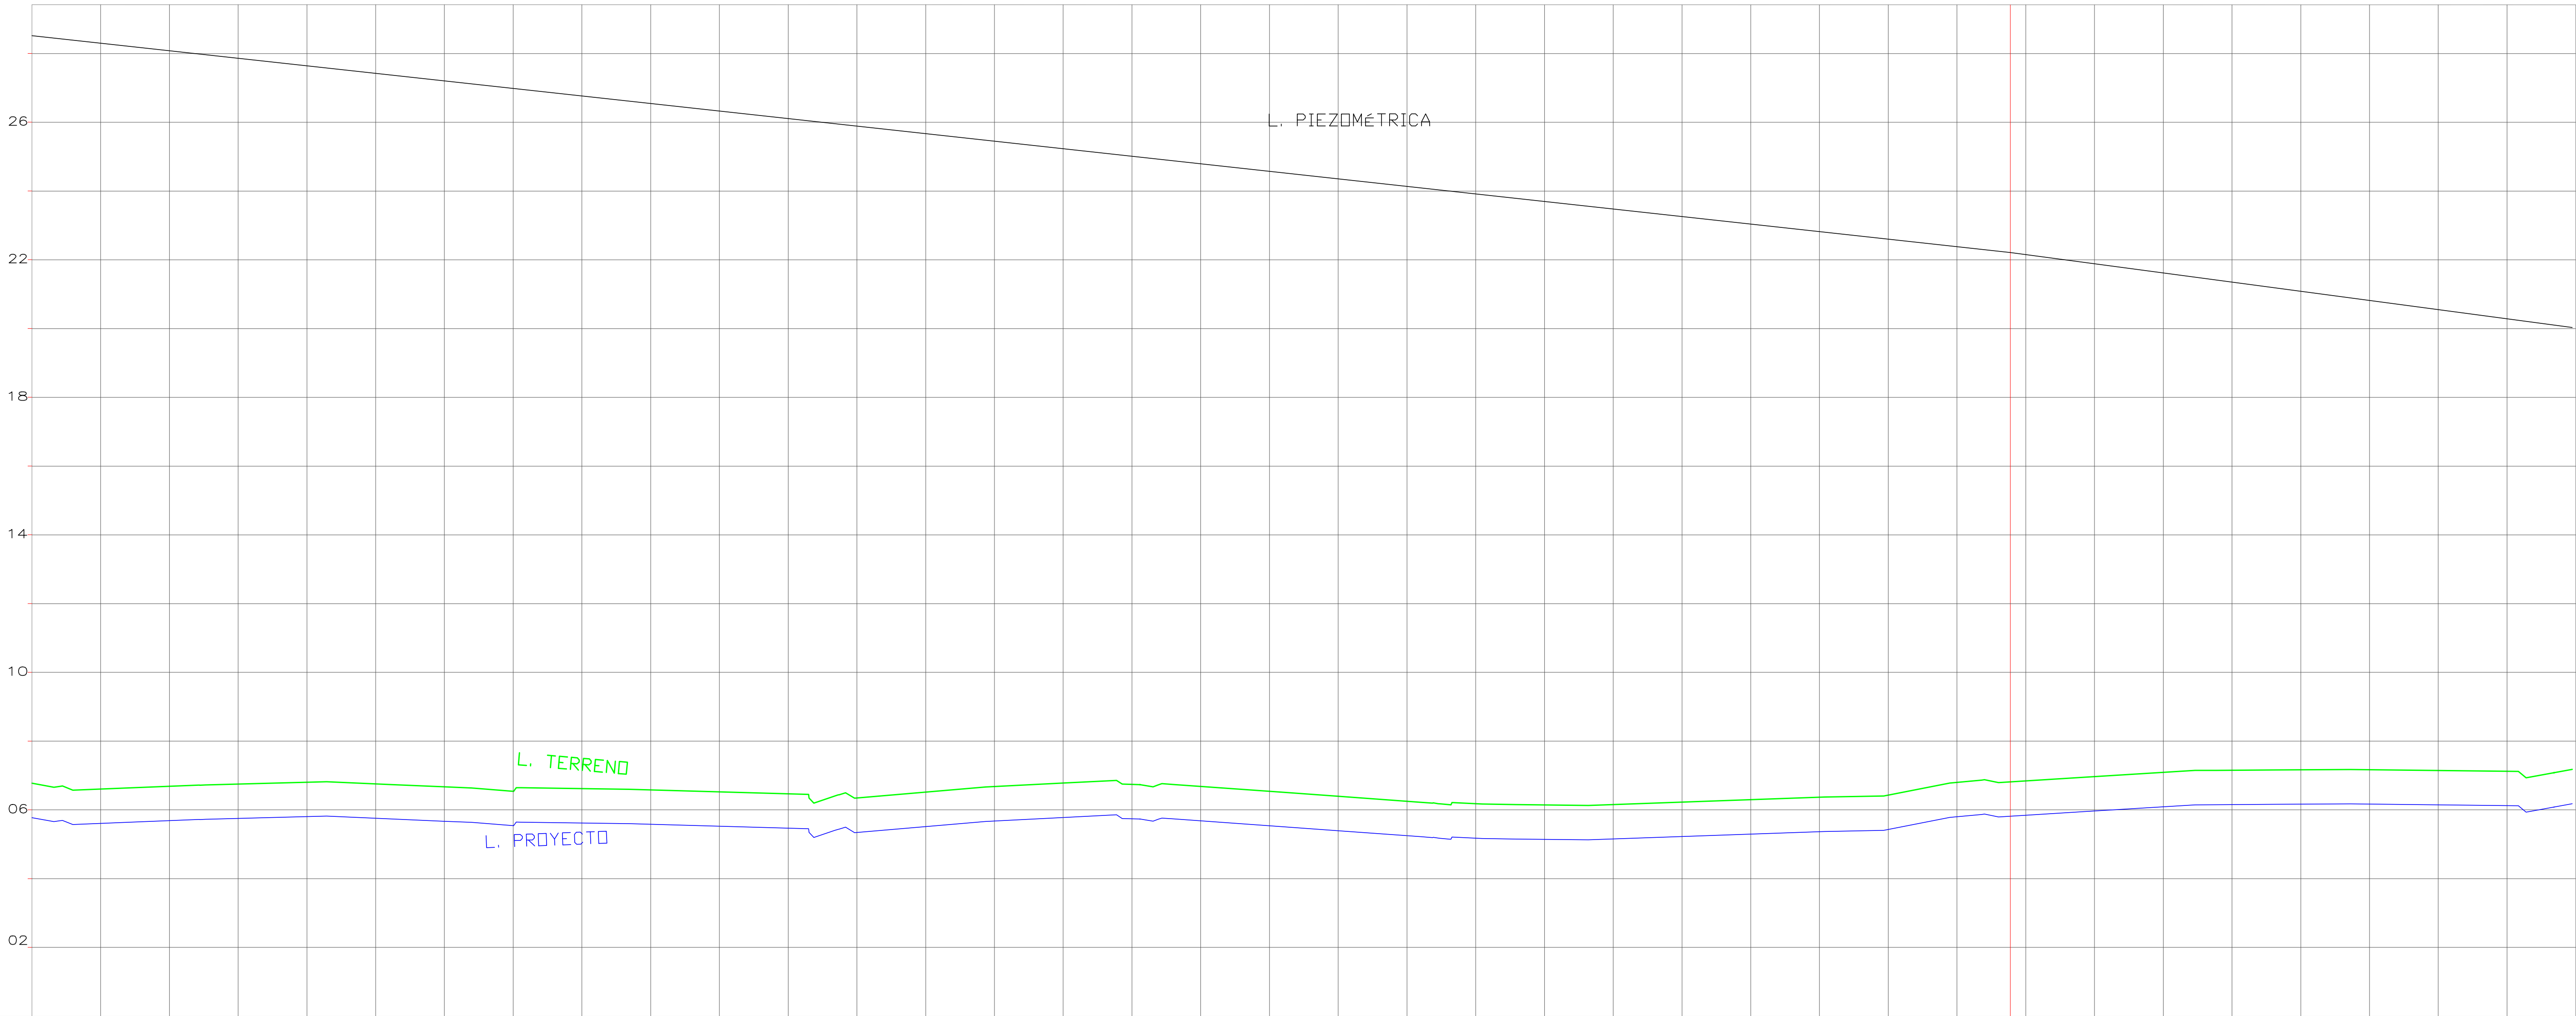

DATOS HIDRAULICOS		DIÁMETRO = 110mm 0.63 Mpa PVC U/Z CAUDAL = 9.15 l/s LONGITUD = 575.54m VELOCIDAD = 1.06 m/s																				DIÁMETRO = 50mm 0.80 Mpa PVC U/Z CAUDAL = 2.17 l/s LONGITUD = 163.42m VELOCIDAD = 1.25 m/s																			
CORTE	
COTAS	PROYECTO	
	TERRENO	
ABSCISA		0+000.00	6.77	5.77	1.00																	0+580	6.84	5.84	1.00																
		0+020	6.61	5.61	1.00																	0+600.00	6.97	5.97	1.00																
		0+040	6.69	5.69	1.00																	0+620	7.09	6.09	1.00																
		0+060	6.75	5.75	1.00																	0+640	7.15	6.15	1.00																
		0+080	6.80	5.80	1.00																	0+660	7.17	6.17	1.00																
		0+100.00	6.75	5.75	1.00																	0+680	7.17	6.17	1.00																
		0+120	6.67	5.67	1.00																	0+700.00	7.15	6.15	1.00																
		0+140	6.54	5.54	1.00																	0+720	7.12	6.12	1.00																
		0+160	6.62	5.62	1.00																																				
		0+180	6.58	5.58	1.00																																				
		0+200.00	6.52	5.52	1.00																																				
		0+220	6.47	5.47	1.00																																				
	0+240	6.34	5.34	1.00																																					
	0+260	6.51	5.51	1.00																																					
	0+280	6.68	5.68	1.00																																					
	0+300.00	6.78	5.78	1.00																																					
	0+320	6.74	5.74	1.00																																					
	0+340	6.68	5.68	1.00																																					
	0+360	6.54	5.54	1.00																																					
	0+380	6.39	5.39	1.00																																					
	0+400.00	6.25	5.25	1.00																																					
	0+420	6.18	5.18	1.00																																					
	0+440	6.14	5.14	1.00																																					
	0+460	6.15	5.15	1.00																																					
	0+480	6.22	5.22	1.00																																					
	0+500.00	6.29	5.29	1.00																																					
	0+520	6.37	5.37	1.00																																					
	0+540	6.43	5.43	1.00																																					
	0+560	6.80	5.80	1.00																																					

ESC. HORIZONTAL = 1 / 1000
ESC. VERTICAL = 1 / 100



GOBIERNO AUTONOMO DESCENTRALIZADO
DEL CANTÓN BABA

AB. Jael Melo Olvera
Alcaldesa 2023-2027

OBRA
ESTUDIOS DE FACTIBILIDAD Y DISEÑOS DEFINITIVOS DE AGUA POTABLE, ALCANTARILLADO
SANITARIO Y ALCANTARILLADO PLUVIAL EN LA CABECERA CANTONAL DE BABA Y VARIOS
SECTORES RURALES, PARROQUIA ISLA DE BEJUCAL, PARROQUIA GUARE Y RECINTO LA
CARMELA DEL CANTÓN BABA, PROVINCIA DE LOS RÍOS

CONTIENE
RED DE DISTRIBUCIÓN AGUA POTABLE - PERFILES
LONGITUDINALES
CABECERA CANTONAL DE BABA

REVISÓ
ING. MIGUEL VALENCIA
ADMINISTRADOR DE CONTRATO

REALIZÓ
ING. HUGO RODRIGUEZ
CONSULTOR

REVISÓ
PROYACONST S.A.
FISCALIZACIÓN

INDICADAS

FECHA
AGOSTO 2024

LAMINA
REDAP-BABA-20