


PERFIL LONGITUDINAL RAMAL "R33"

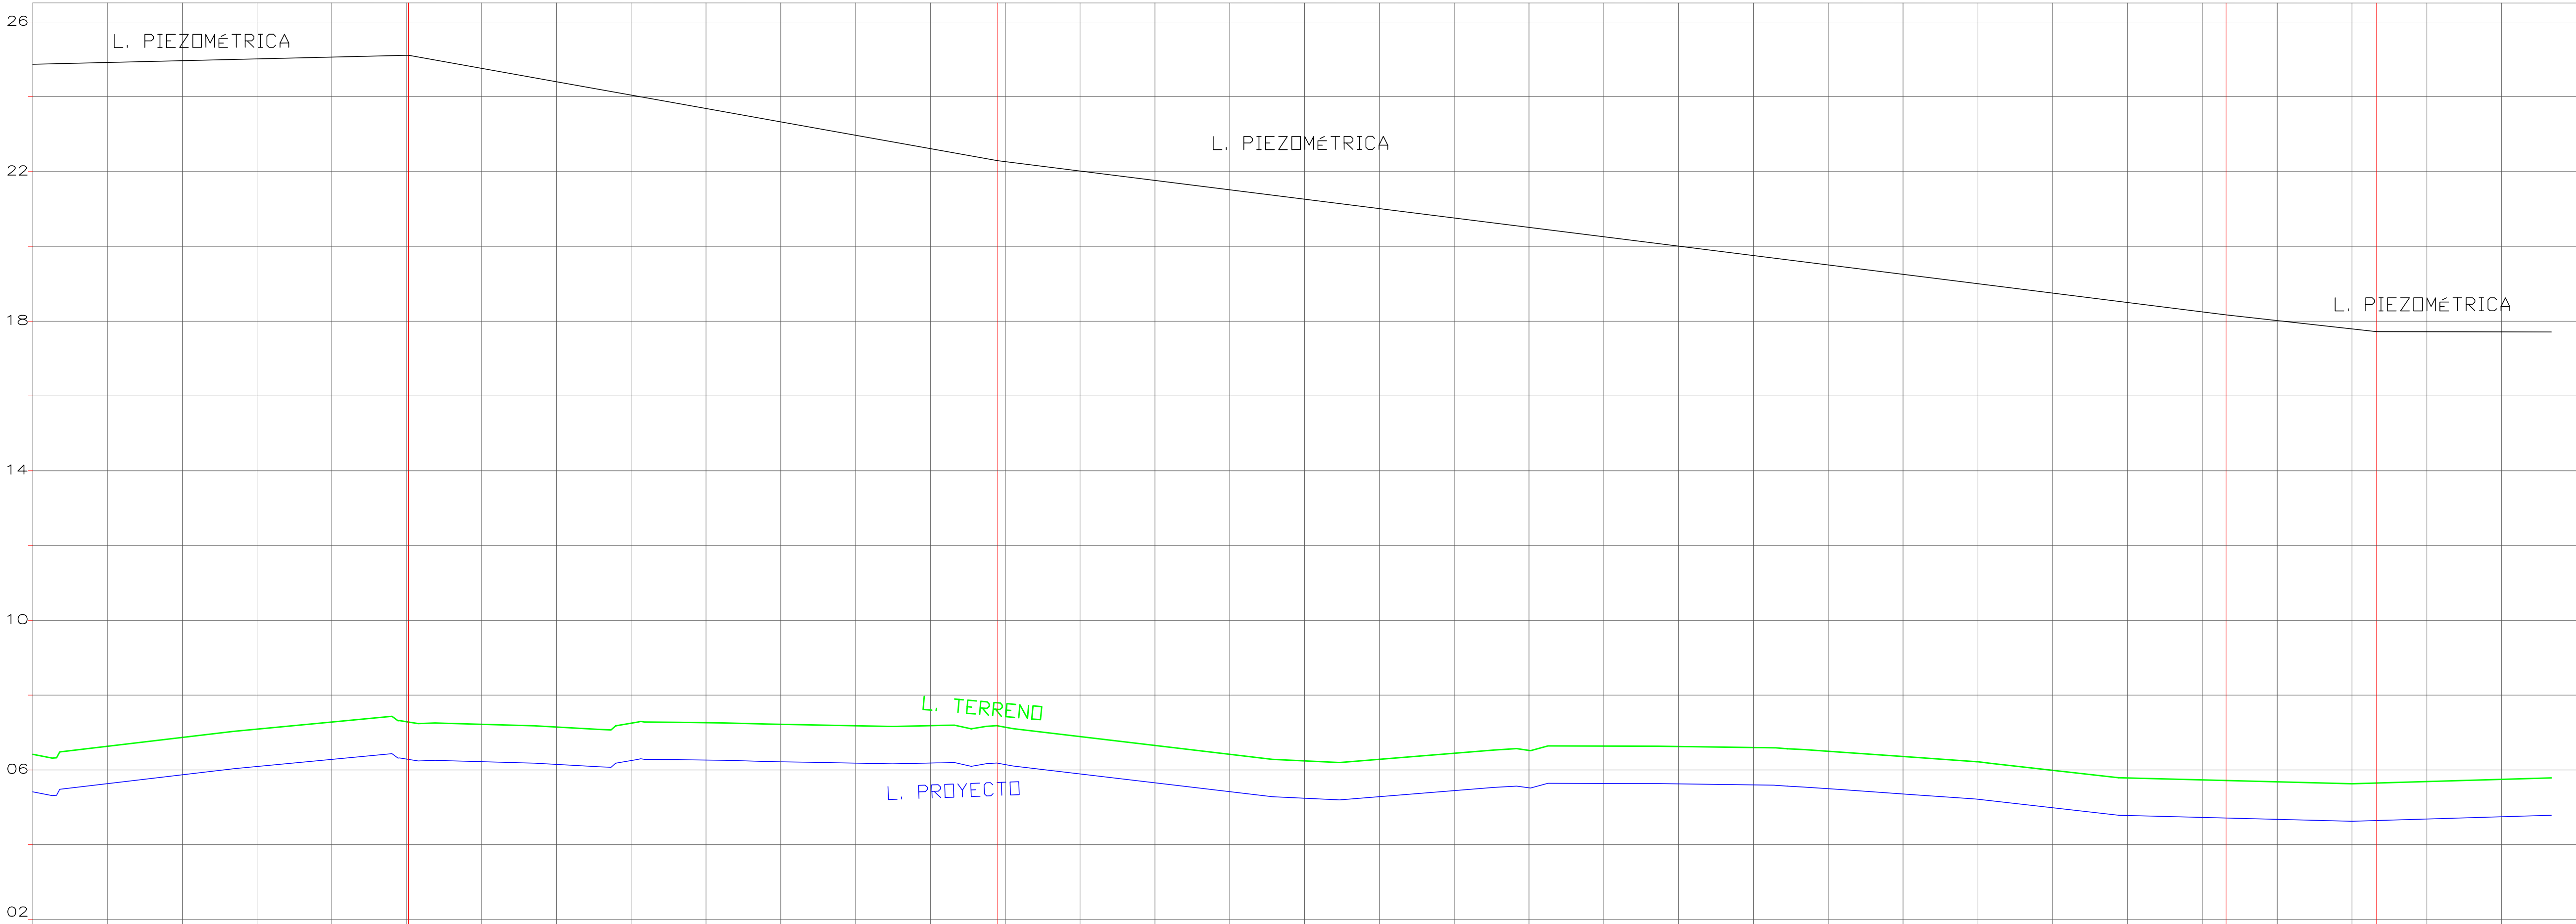

DATOS HIDRAULICOS		DIÁMETRO = 50mm 0.80 Mpa PVC U/Z CAUDAL = 0.47 l/s LONGITUD = 100.47m VELOCIDAD = 0.27 m/s										DIÁMETRO = 110mm 0.63 Mpa PVC U/Z CAUDAL = 12.93 l/s LONGITUD = 157.51m VELOCIDAD = 1.50 m/s										DIÁMETRO = 90mm 0.63 Mpa PVC U/Z CAUDAL = 5.30 l/s LONGITUD = 328.36m VELOCIDAD = 0.92 m/s										DIÁMETRO = 75mm 0.63 Mpa PVC U/Z CAUDAL = 3.56 l/s VELOCIDAD = 0.89 m/s LONGITUD = 40.21m			DIÁMETRO = 50mm 0.80 Mpa PVC U/Z CAUDAL = 0.16 l/s VELOCIDAD = 0.09 m/s LONGITUD = 44.22m	
CORTES	COTAS	PROYECTO		TERRENO		ABSCISA		PROYECTO		TERRENO		ABSCISA		PROYECTO		TERRENO		ABSCISA		PROYECTO		TERRENO		ABSCISA		PROYECTO		TERRENO		ABSCISA		PROYECTO		TERRENO		ABSCISA	
		0+000.00	6.42	5.42	1.00	0+020	6.63	5.63	1.00	0+040	6.87	5.87	1.00	0+060	7.09	6.09	1.00	0+080	7.28	6.28	1.00	0+100.00	7.29	6.29	1.00	0+120	7.22	6.22	1.00	0+140	7.15	6.15	1.00	0+160	7.25	6.25	1.00	0+180	7.26	6.26	1.00	0+200.00	7.22	6.22	1.00	0+220	7.18	6.18	1.00	0+240	7.19	6.19	1.00	0+260	7.14	6.14	1.00	0+280	6.89	5.89	1.00	0+300.00	6.66	5.66	1.00	0+320	6.42	5.42	1.00	0+340	6.24	5.24	1.00	0+360	6.28	5.28	1.00	0+380	6.45	5.45	1.00	0+400.00	6.52	5.52	1.00	0+420	6.64	5.64	1.00	0+440	6.63	5.63	1.00	0+460	6.60	5.60	1.00	0+480	6.50	5.50	1.00	0+500.00	6.36	5.36	1.00	0+520	6.22	5.22	1.00	0+540	5.99	4.99	1.00	0+560	5.78	4.78	1.00	0+580	5.73	4.73	1.00	0+600	5.68	4.68	1.00	0+620	5.63	4.63	1.00	0+640	5.69	4.69	1.00	0+660	5.75	4.75	1.00	0+680	</

ESC. HORIZONTAL = 1 / 1000
ESC. VERTICAL = 1 / 100



GOBIERNO AUTONOMO DESCENTRALIZADO
DEL CANTÓN BABA

AB. Jael Melo Olvera
ALCALDESA 2023-2027

OBRA
ESTUDIOS DE FACTIBILIDAD Y DISEÑOS DEFINITIVOS DE AGUA POTABLE, ALCANTARILLADO
SANITARIO Y ALCANTARILLADO PLUVIAL EN LA CABECERA CANTONAL DE BABA Y VARIOS
SECTORES RURALES, PARROQUIA ISLA DE BEJUCAL, PARROQUIA GUARE Y RECINTO LA
CARMELA DEL CANTÓN BABA, PROVINCIA DE LOS RÍOS

CONTIENE
RED DE DISTRIBUCIÓN AGUA POTABLE - PERFILES
LONGITUDINALES
CABECERA CANTONAL DE BABA

REVISÓ
ING. MIGUEL VALENCIA
ADMINISTRADOR DE CONTRATO

REALIZÓ
ING. HUGO RODRIGUEZ
CONSULTOR

REVISÓ
PROYACONST S.A.
FISCALIZACIÓN

ESCALA
INDICADAS

FECHA
AGOSTO 2024

LAMINA
REDAP-BABA-22