

NOTA: REFERIRSE A LA LÁMINA PTAP-BABA-01 DONDE SE INDICA LA LÍNEA DE CONDUCCIÓN DESDE EL POZO N°3 HACIA LA PLANTA DE POTABILIZACIÓN

S I M B O L O G Í A

RED PVC 50mm 0.80 Mpa

RED PVC 63mm 0.63 Mpa

RED PVC 75mm 0.63 Mpa

RED PVC 90mm 0.63 Mpa

RED PVC 110mm 0.63 Mpa

RED PVC 160mm 0.63 Mpa

RED PVC 160mm 1.00 Mpa

RED PVC 160mm 1.25 Mpa

RED PVC 200mm 1.00 Mpa

RED PVC 200mm 1.25 Mpa

VC

VALVULA DE COMPUERTA

BF

BOCA DE FUEGO

PREDIO

TANQUE ELEVADO

POZO DE AGUA

INICIO RED DE DISTRIBUCIÓN

TEE PVC


CODO 90° PVC

TAPÓN PVC

REDUCCIÓN PVC

CRUZ PVC

CODO 45° PVC

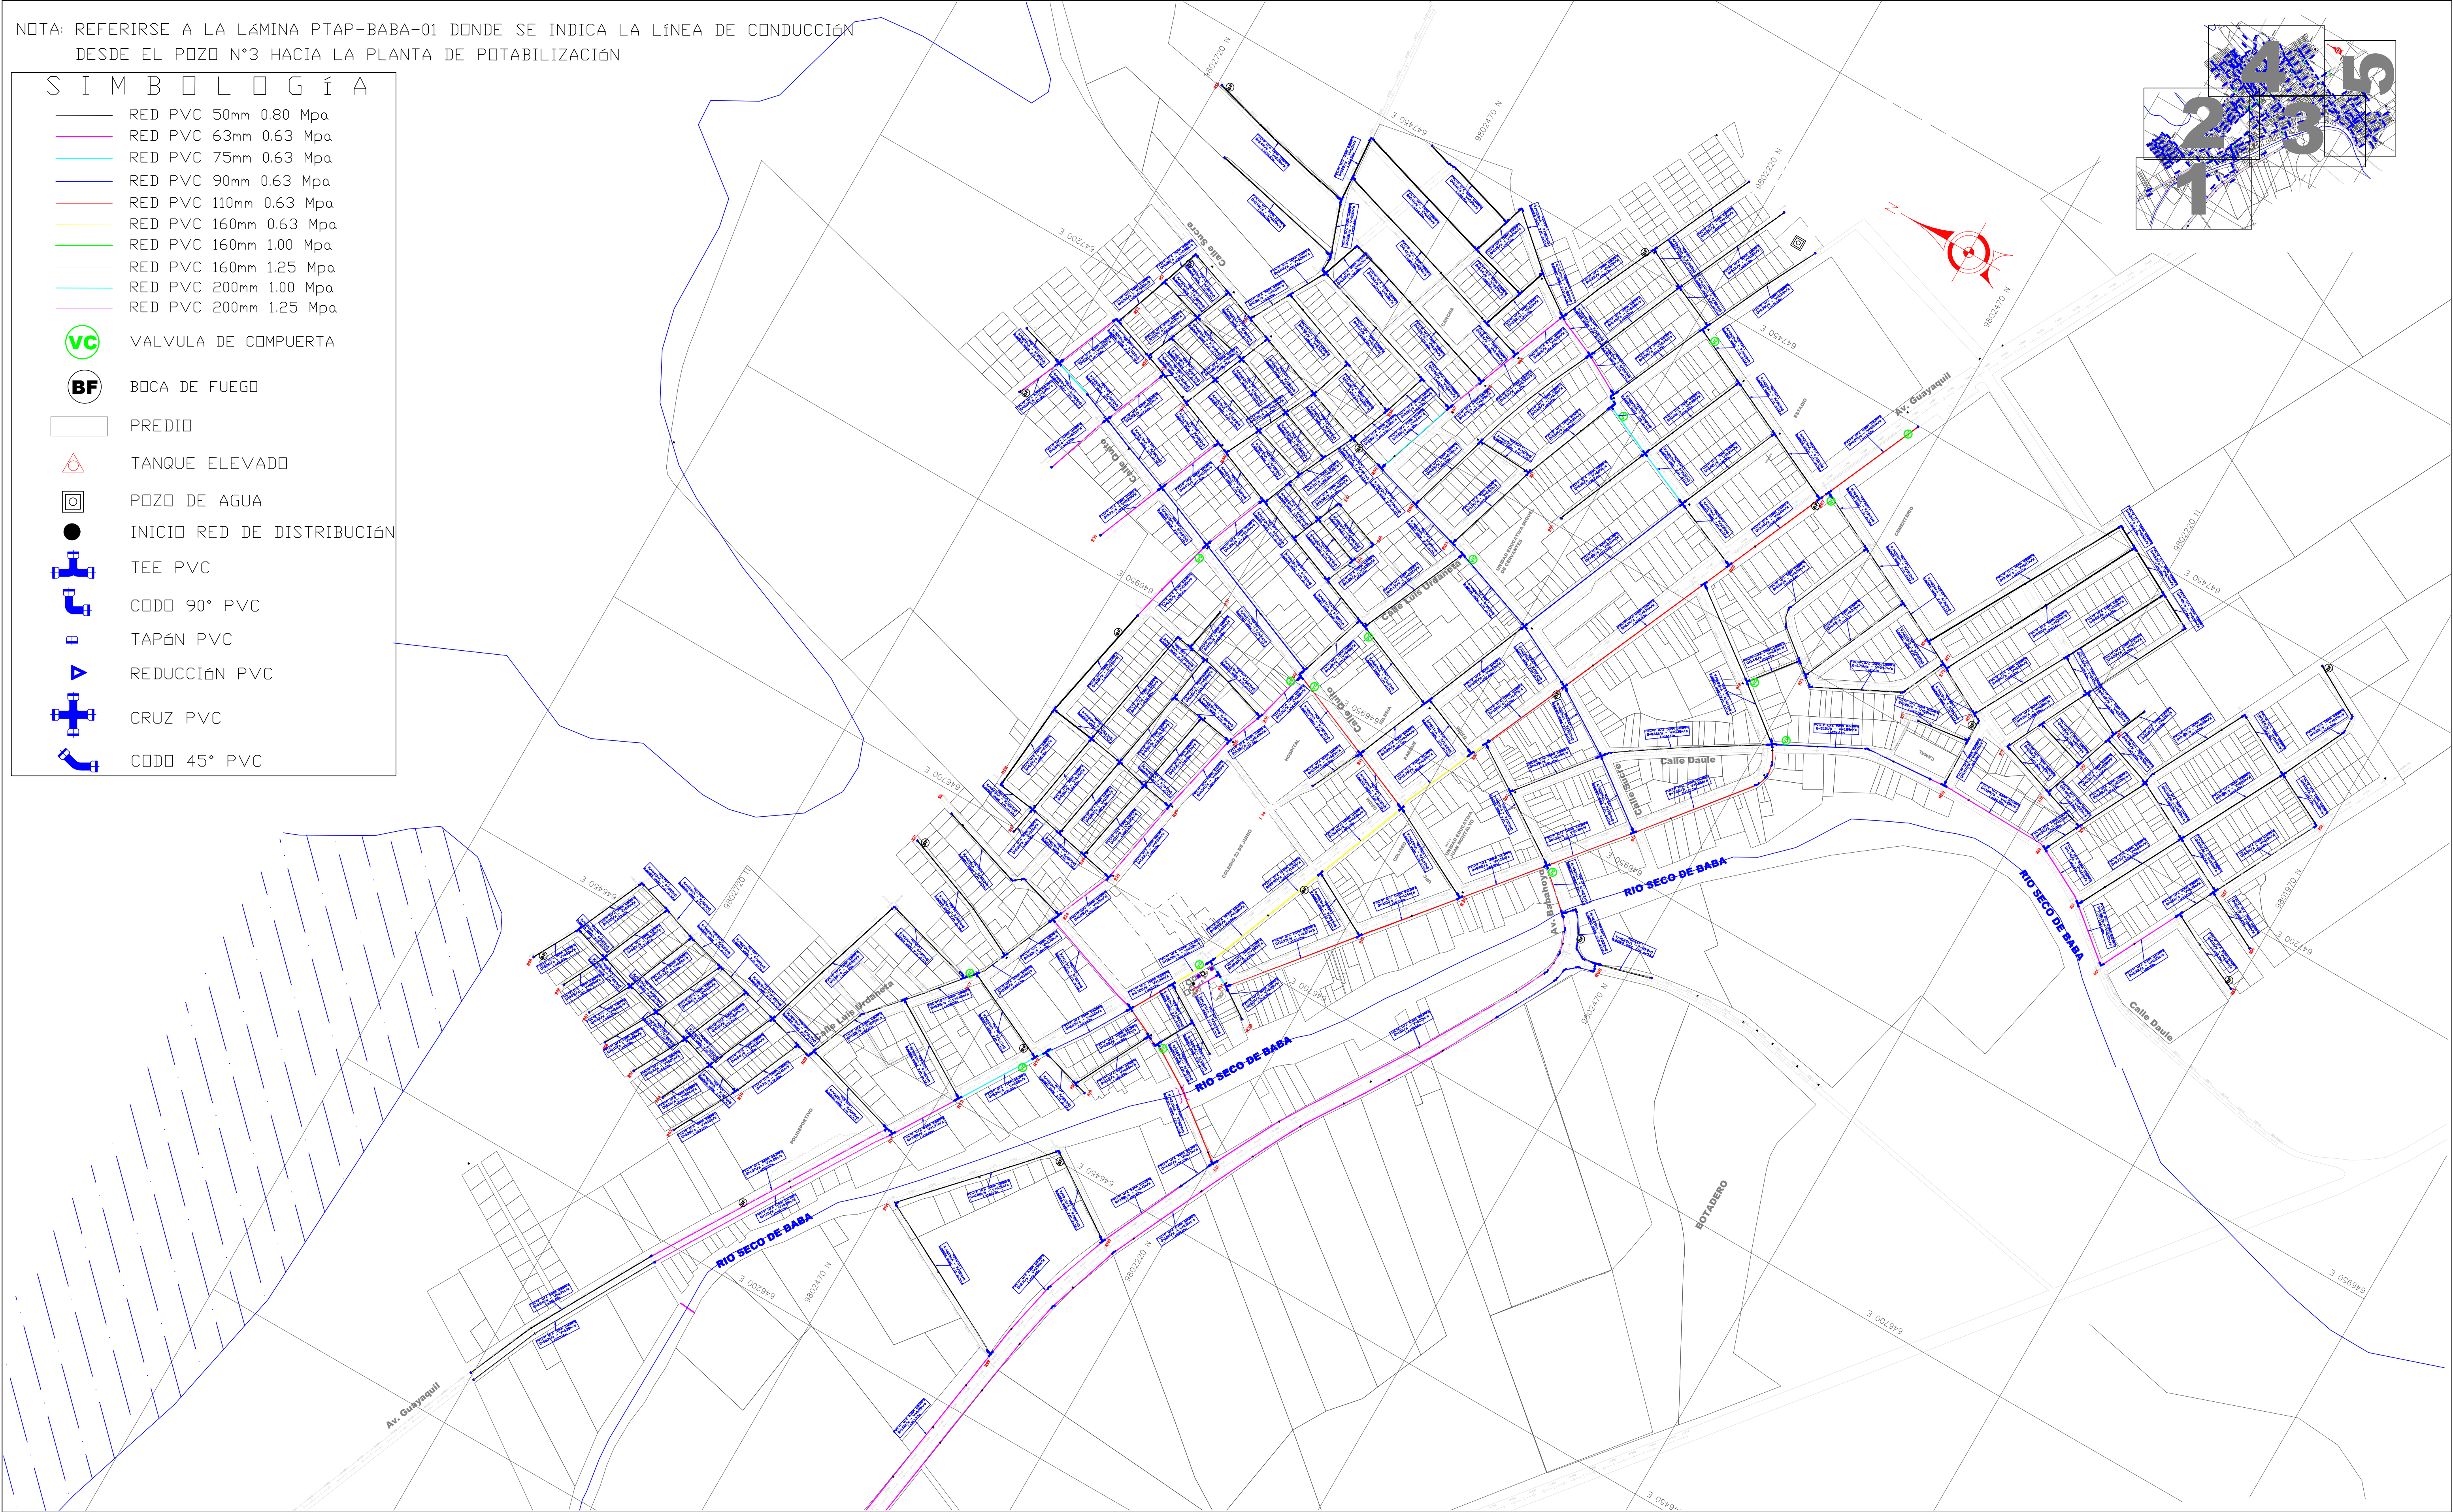



GOBIERNO AUTONOMO DESCENTRALIZADO
DEL CANTÓN BABA

AB. Jael Melo Olvera
ALCALDESA 2023-2027

OBRA
ESTUDIOS DE FACTIBILIDAD Y DISEÑOS DEFINITIVOS DE AGUA POTABLE, ALCANTARILLADO SANITARIO Y ALCANTARILLADO PLUVIAL EN LA CABECERA CANTONAL DE BABA Y VARIOS SECTORES RURALES, PARROQUIA ISLA DE BEJUCAL, PARROQUIA GUARE Y RECINTO LA CARMELA DEL CANTÓN BABA, PROVINCIA DE LOS RÍOS

CONTIENE
RED DE DISTRIBUCIÓN AGUA POTABLE - IMPLANTACION CABECERA CANTONAL DE BABA

REALIZÓ
ING. HUGO RODRIGUEZ
CONSULTOR

REVISÓ
ING. MIGUEL VALENCIA
ADMINISTRADOR DE CONTRATO

ESCALA
1:2800

FECHA
AGOSTO 2024

LAMINA
REDAP-BABA-02