
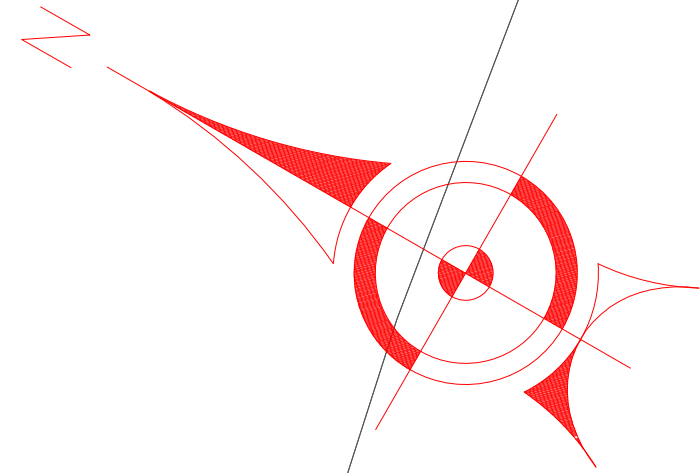
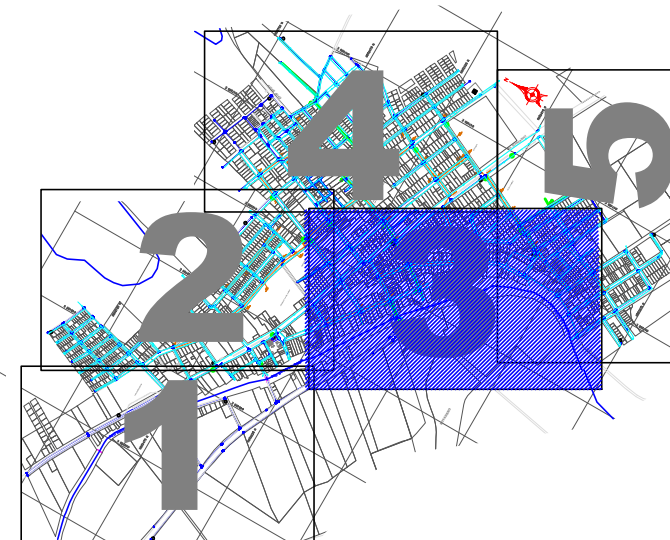


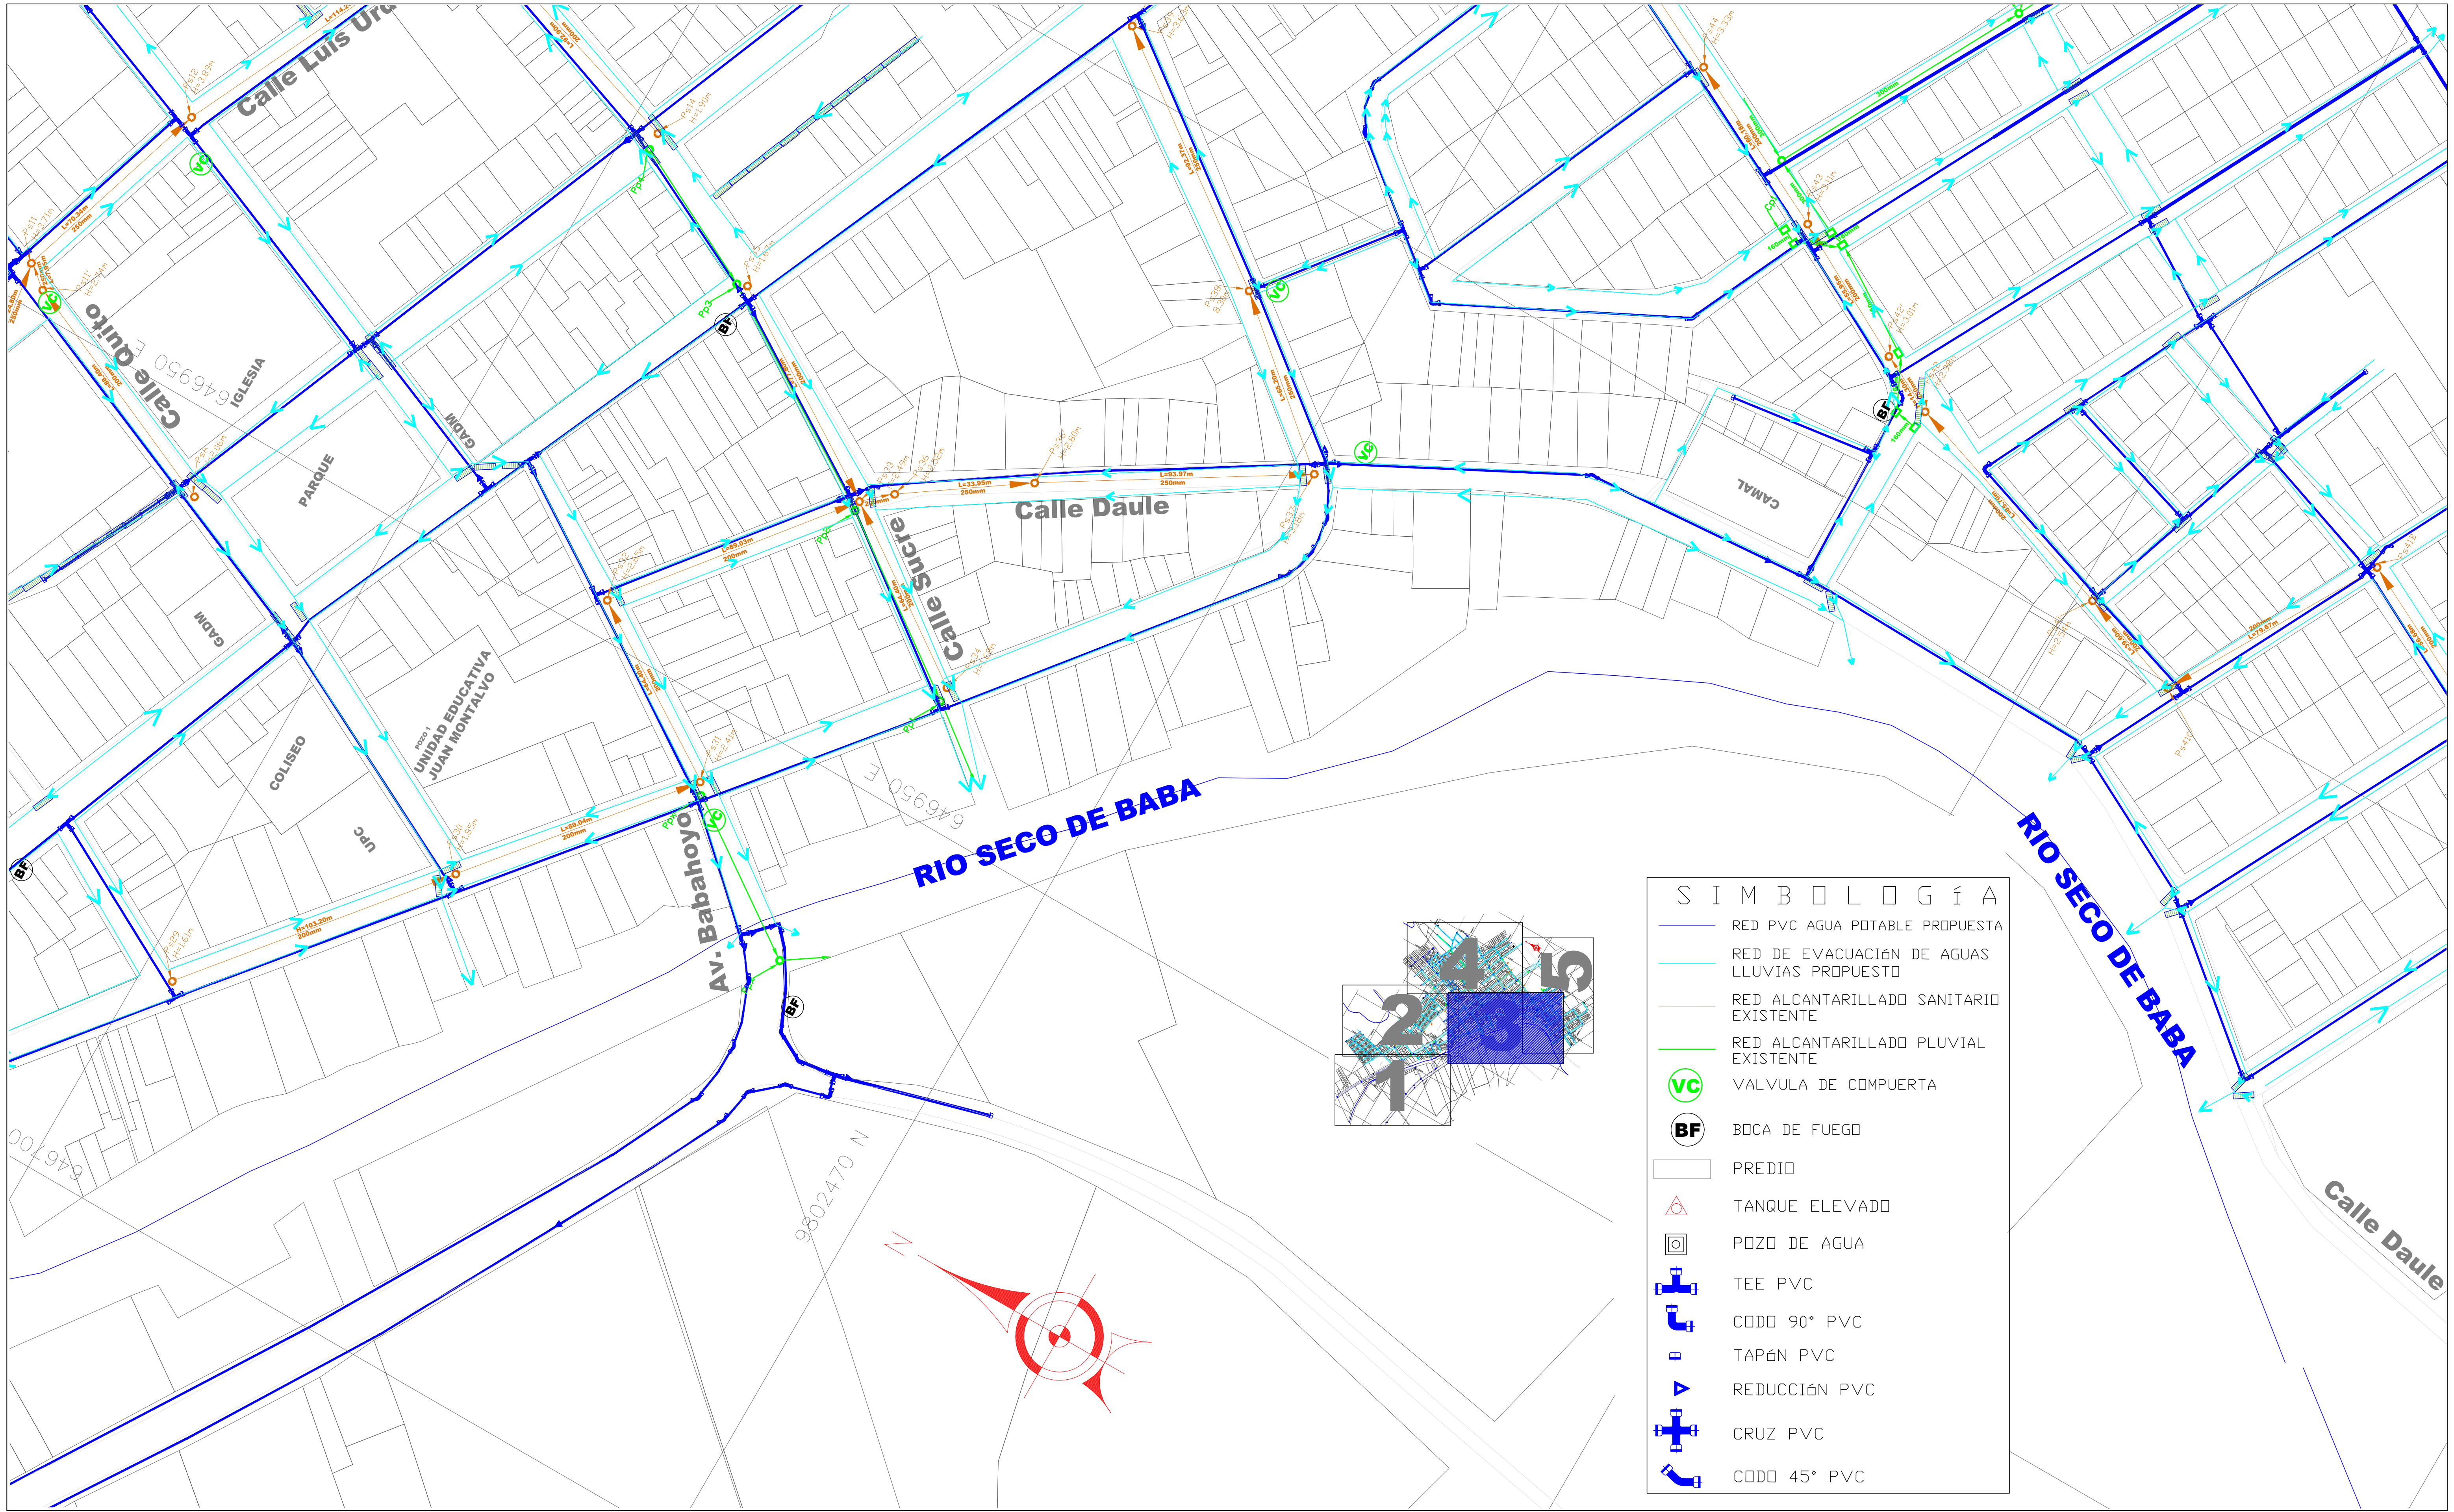

S I M B O L O G Í A	
	RED PVC AGUA POTABLE PROPUESTA
	RED DE EVACUACIÓN DE AGUAS LLUVIAS PROPUESTO
	RED ALCANTARILLADO SANITARIO EXISTENTE
	RED ALCANTARILLADO PLUVIAL EXISTENTE
	VALVULA DE COMPUERTA
	BOCA DE FUEGO
	PREDIO
	TANQUE ELEVADO
	POZO DE AGUA
	TEE PVC
	CODO 90° PVC
	TAPÓN PVC
	REDUCCIÓN PVC
	CRUZ PVC
	CODO 45° PVC

	GOBIERNO AUTONOMO DESCENTRALIZADO DEL CANTÓN BABA	OBRA ESTUDIOS DE FACTIBILIDAD Y DISEÑOS DEFINITIVOS DE AGUA POTABLE, ALCANTARILLADO SANITARIO Y ALCANTARILLADO PLUVIAL EN LA CABECERA CANTONAL DE BABA Y VARIOS SECTORES RURALES, PARROQUIA ISLA DE BEJUCAL, PARROQUIA GUARE Y RECINTO LA CARMELA DEL CANTÓN BABA, PROVINCIA DE LOS RÍOS		REALIZÓ ING. HUGO RODRIGUEZ CONSULTOR	ESCALA 1:1000
	AB. Jael Melo Olvera ALCALDESA 2023-2027	CONTIENE INTERSECCIÓN DE LA RED DE AGUA POTABLE PROPUESTA Y REDES DE ALCANTARILLADO PARA LA CABECERA CANTONAL DE BABA		REVISÓ ING. MIGUEL VALENCIA ADMINISTRADOR DE CONTRATO	FECHA AGOSTO 2024
				REVISÓ PROYACONST S.A. FISCALIZACIÓN	LAMINA INTERS-BABA-03