


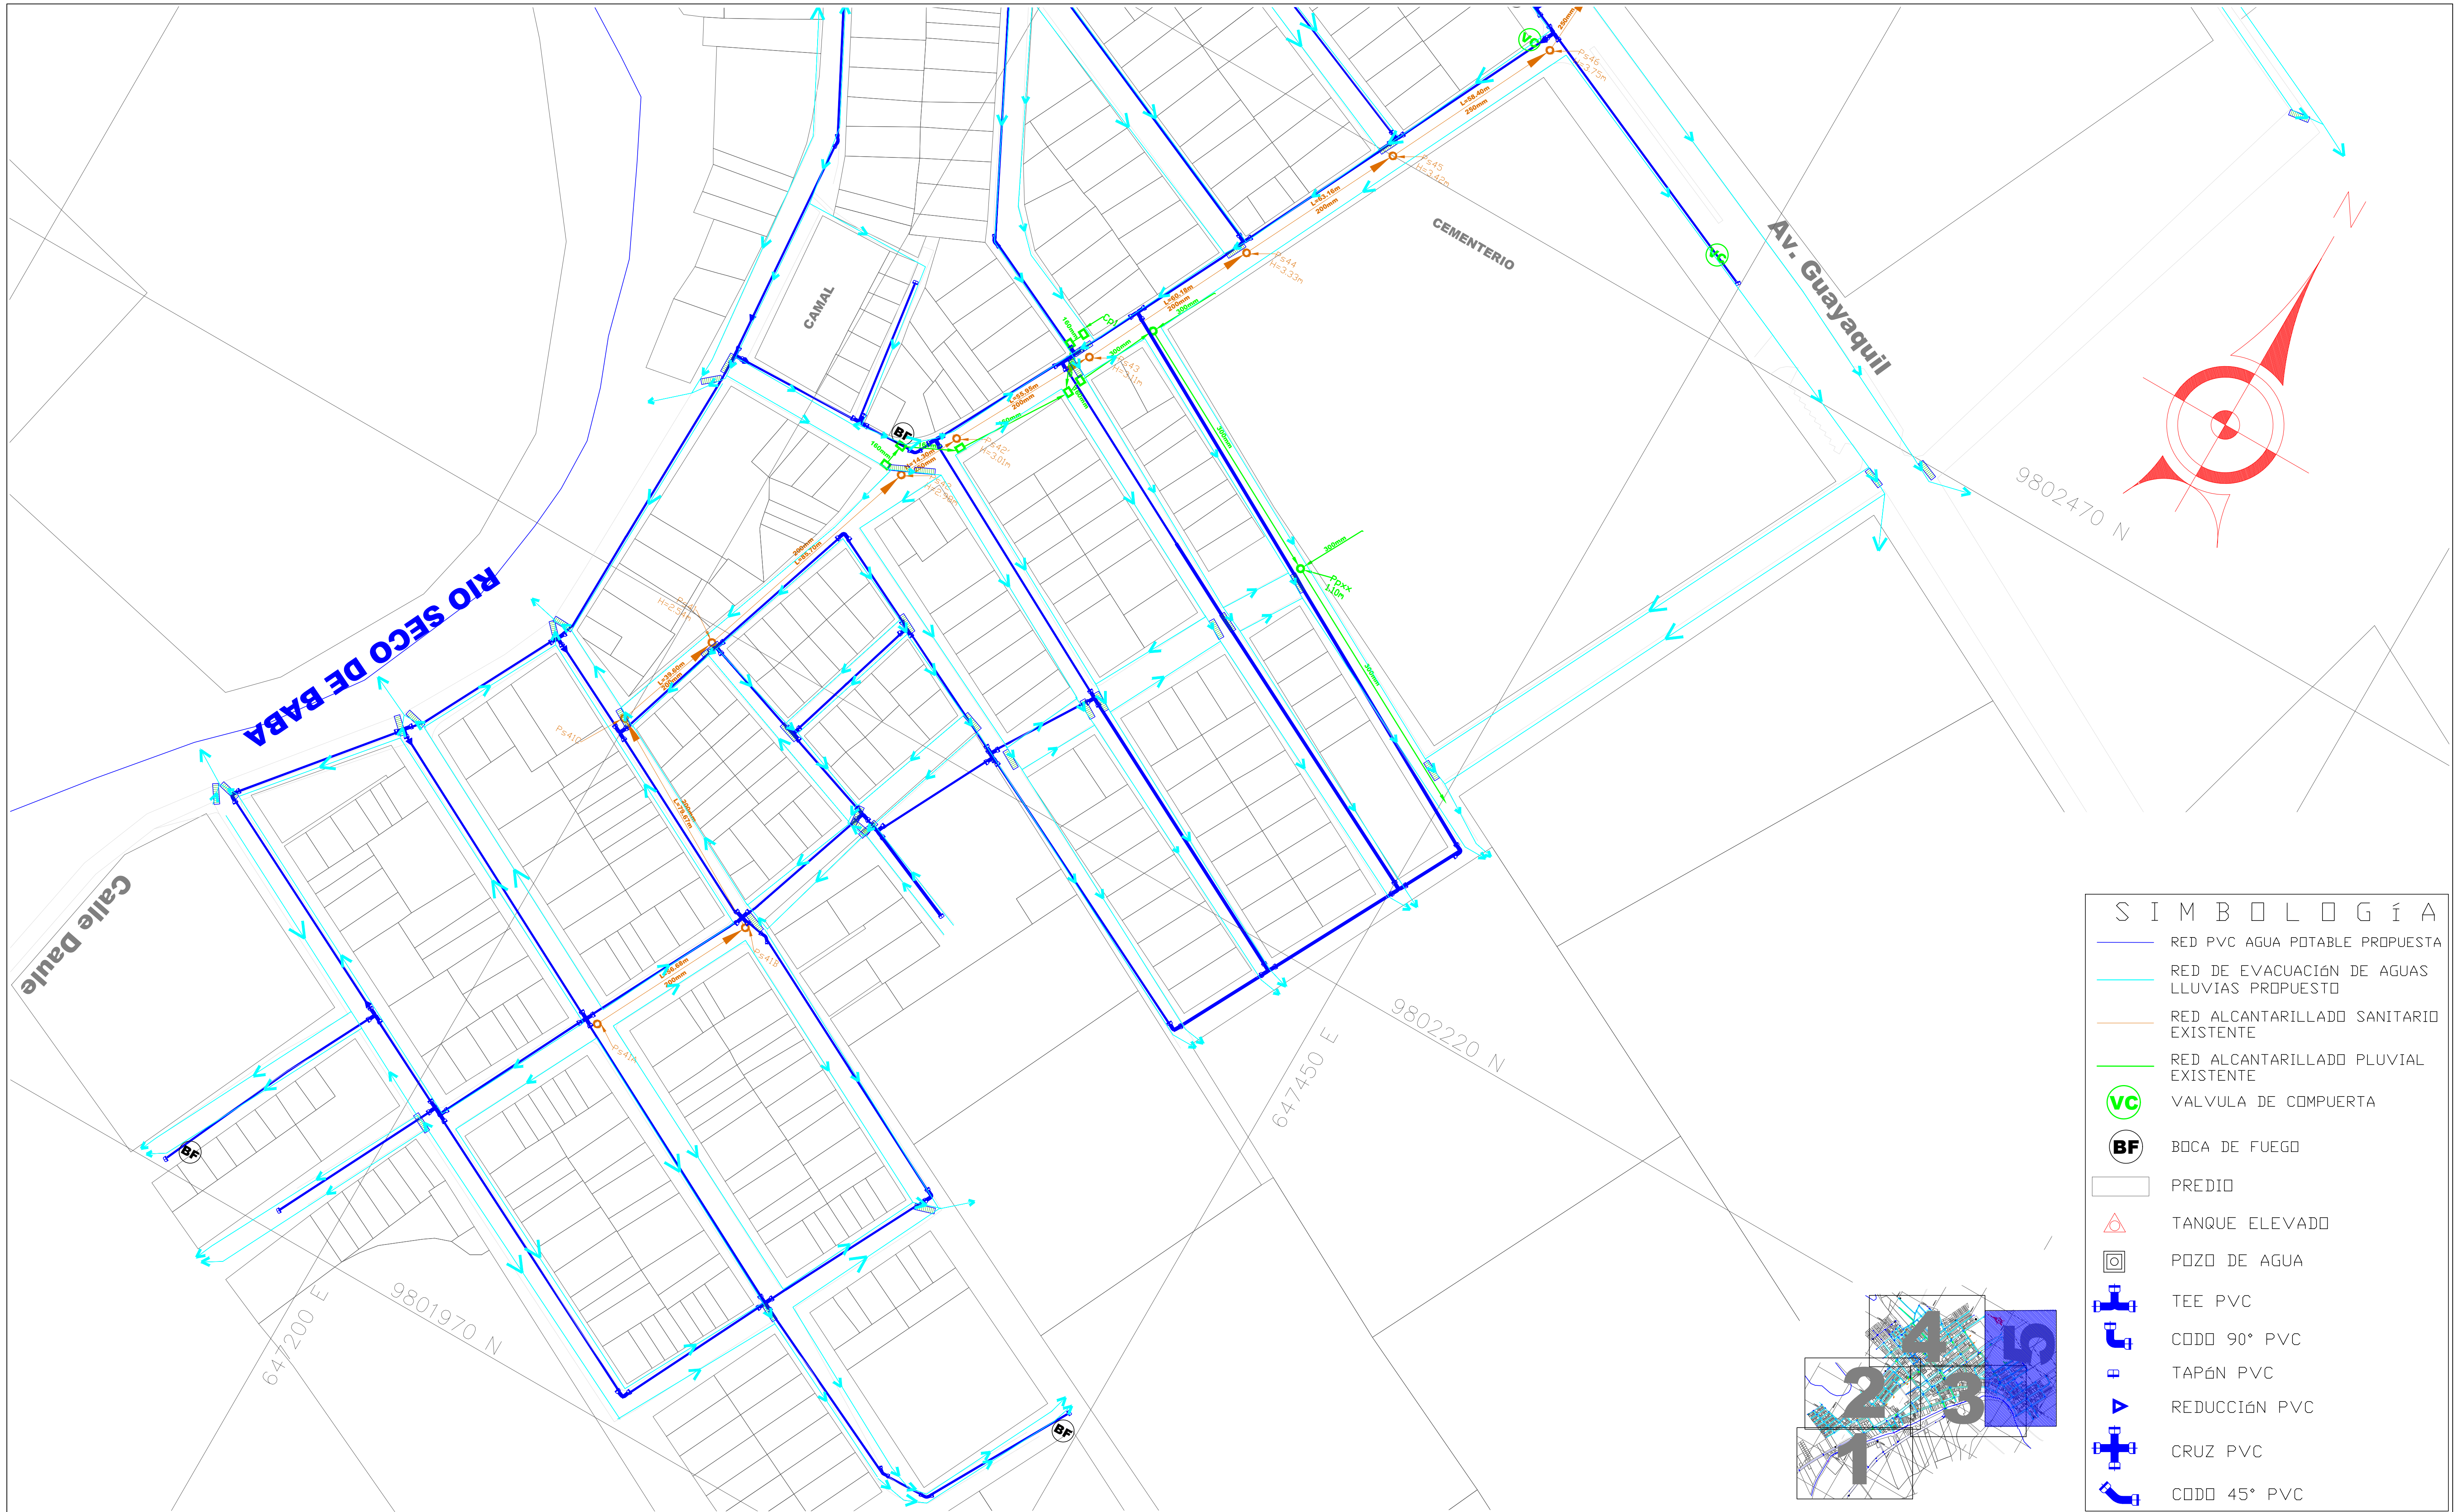

S I M B O L O G Í A

- RED PVC AGUA POTABLE PROPUESTA
- RED DE EVACUACIÓN DE AGUAS LLUVIAS PROPUESTO
- RED ALCANTARILLADO SANITARIO EXISTENTE
- RED ALCANTARILLADO PLUVIAL EXISTENTE
- VC VALVULA DE COMPUERTA
- BF BOCA DE FUEGO
- PREDIO
- TANQUE ELEVADO
- POZO DE AGUA
- TEE PVC
- CODO 90° PVC
- TAPÓN PVC
- REDUCCIÓN PVC
- CRUZ PVC
- CODO 45° PVC



GOBIERNO AUTONOMO DESCENTRALIZADO
DEL CANTÓN BABA

AB. Jael Melo Olvera
ALCALDESA 2023-2027

OBRA
ESTUDIOS DE FACTIBILIDAD Y DISEÑOS DEFINITIVOS DE AGUA POTABLE, ALCANTARILLADO
SANITARIO Y ALCANTARILLADO PLUVIAL EN LA CABECERA CANTONAL DE BABA Y VARIOS
SECTORES RURALES, PARROQUIA ISLA DE BEJUCAL, PARROQUIA GUARE Y RECINTO LA
CARMELA DEL CANTÓN BABA, PROVINCIA DE LOS RÍOS

CONTIENE
INTERSECCIÓN DE LA RED DE AGUA POTABLE
PROPUESTA Y REDES DE ALCANTARILLADO PARA LA
CABECERA CANTONAL DE BABA

REVISÓ
ING. MIGUEL VALENCIA
ADMINISTRADOR DE CONTRATO

REALIZÓ
ING. HUGO RODRIGUEZ
CONSULTOR

REVISÓ
PROYACONST S.A.
FISCALIZACIÓN

ESCALA
1:1000

FECHA
AGOSTO 2024

LAMINA
INTERS-BABA-05