

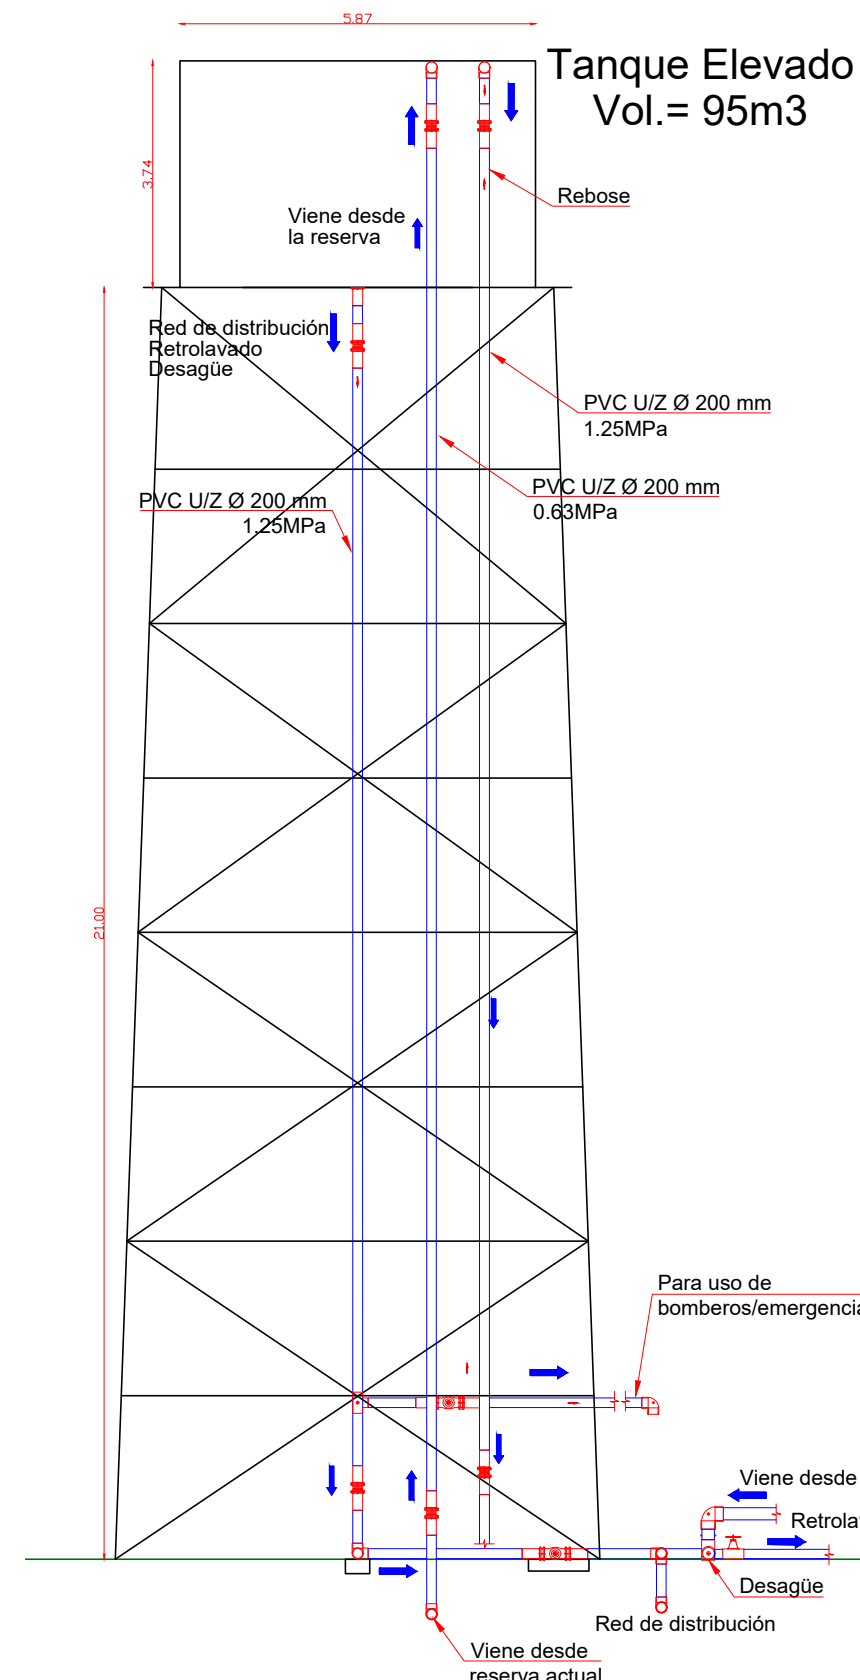


LISTA DE ACCESORIOS AIREADOR 1				
NOMENCLATURA	DESCRIPCIÓN DE ACCESORIOS	DIMENSIONES	UNIDAD	CANTIDAD
a	Tee PVC E/C	160 mm.	u	11.00
b	Tee PVC U/Z	160 mm.	u	1.00
c	Codo corto E/C 90°	160 mm.	u	6.00
d	Codo corto U/Z 90°	160 mm.	u	2.00
e	Tubo PVC E/C 0.63Mpa	160 mm.	m	27.00
f	Válvula mariposa HD BB	160 mm.	u	1.00
g	Cruz PVC E/C	160 mm.	u	10.00
h	Tubo PVC couduilt pesado	3/4"	m	21060.00
i	Alambre galvanizado fino	N°18	Kg	15.00
j	Brida U/Z	160 mm	u	2.00
k	Reductor buje PVC E/C	200 a 160 mm	u	1.00

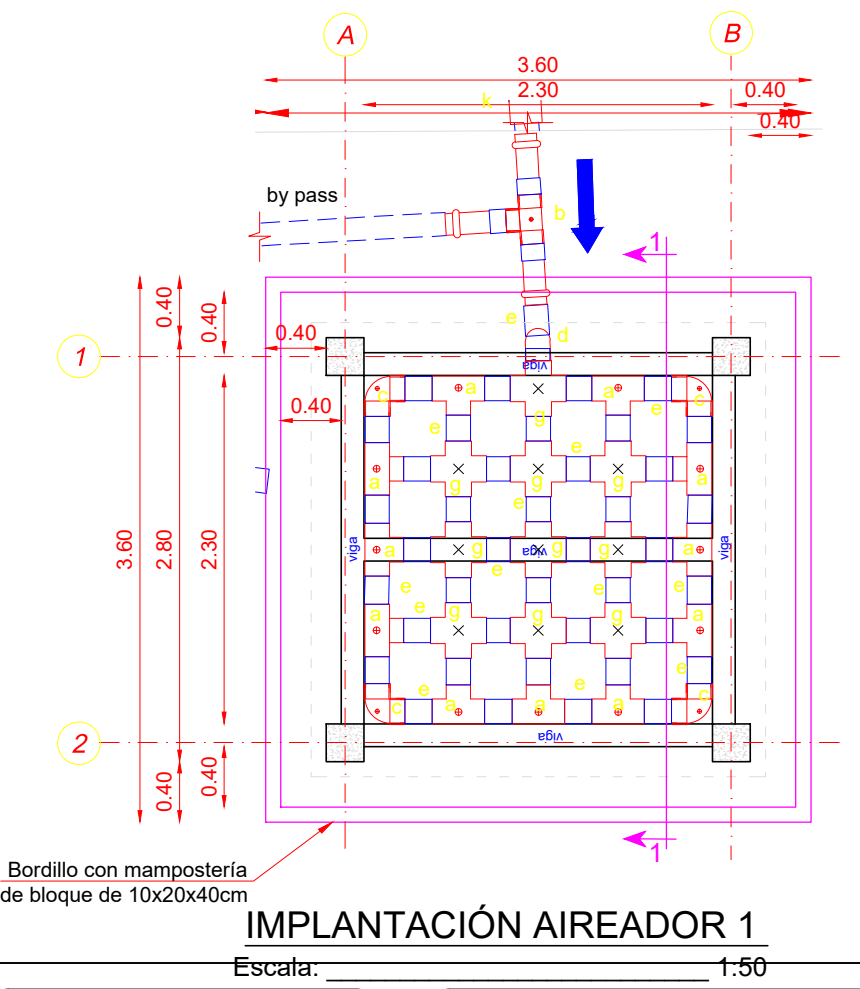


Nota: La malla de 160mm debe presentar en los ejes perforaciones de 5mm de diámetro con espaciamiento de 2.0 cm

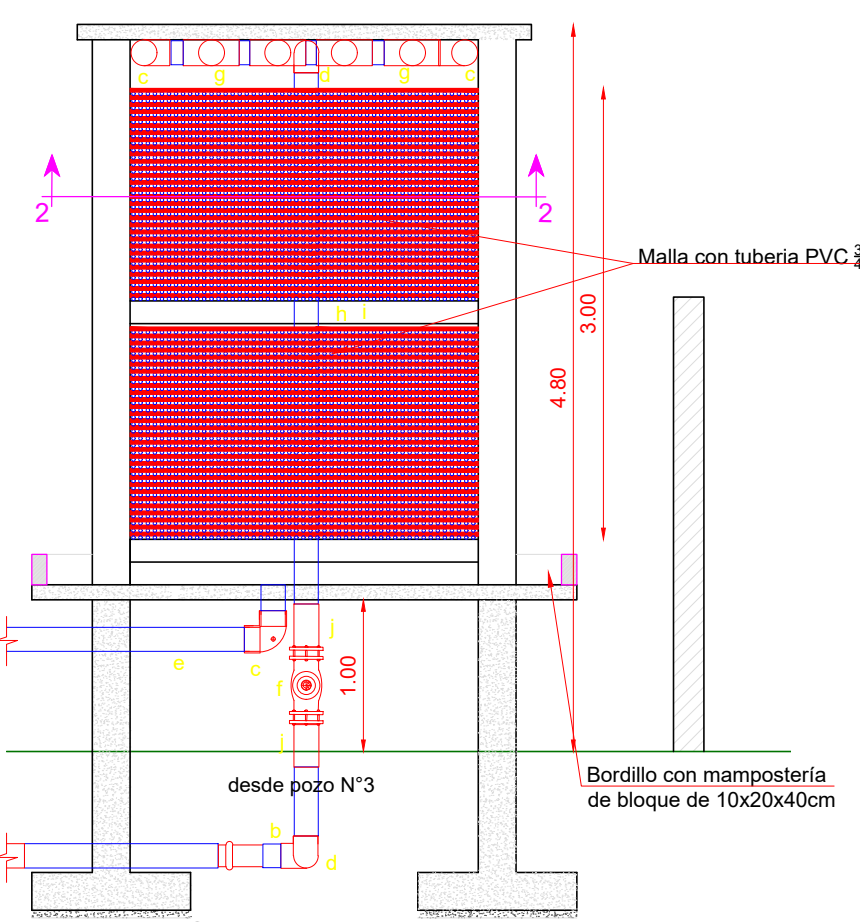


Corte 1 - 1
Esc.: 1:50

Nota: Los tubos de PVC diámetro de 3/4" con longitud 2.60m deben apoyarse sobre las vigas y amarrarse mediante alambre galvanizado N°18 fino

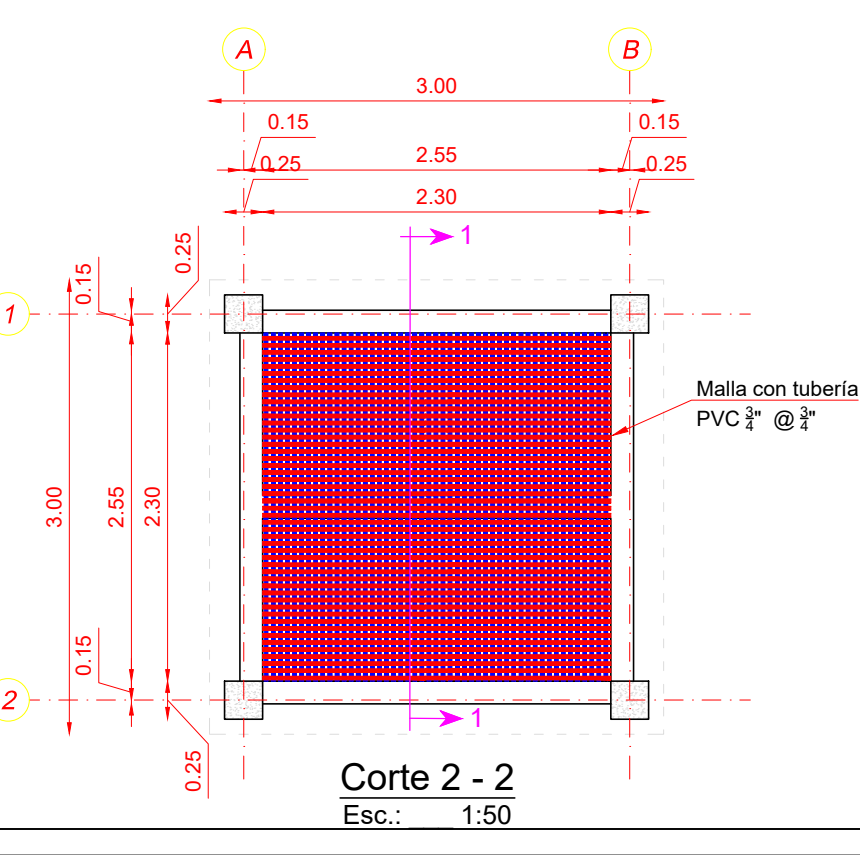


Corte 2 - 2
Esc.: 1:50

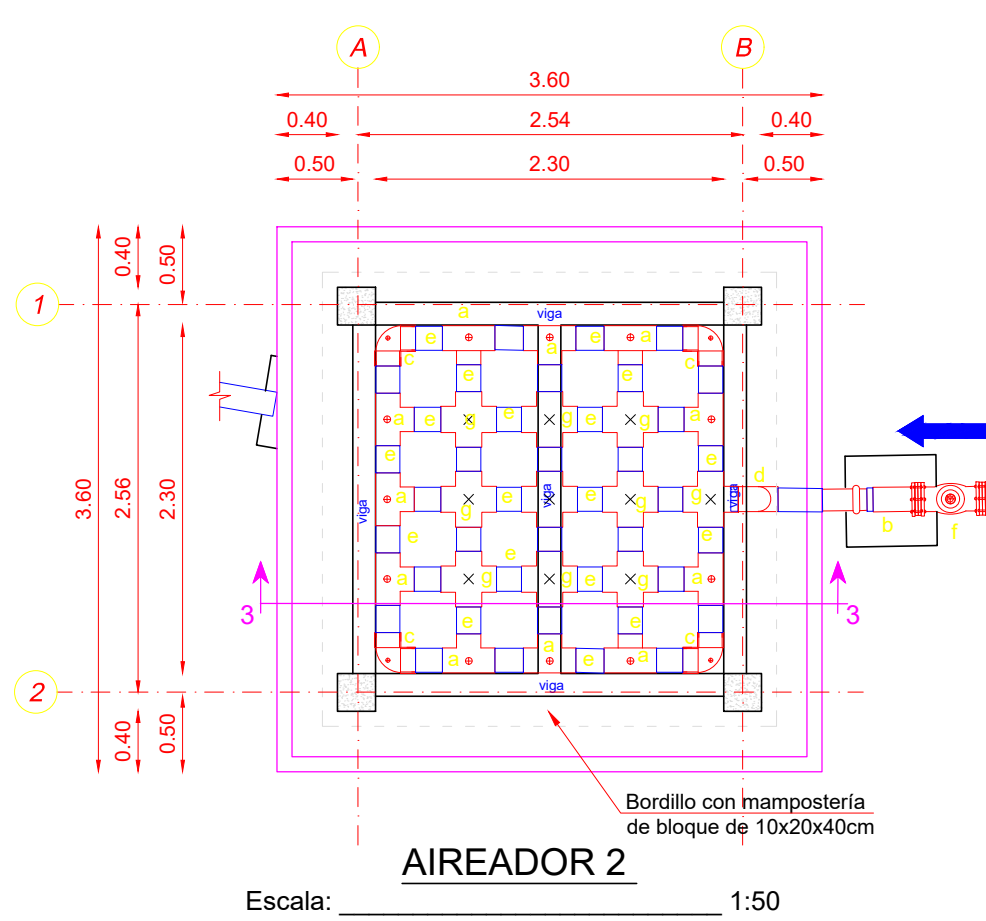


AIREADOR 2
Escala: 1:50

LISTA DE ACCESORIOS AIREADOR 2				
NOMENCLATURA	DESCRIPCIÓN DE ACCESORIOS	DIMENSIONES	UNIDAD	CANTIDAD
a	Tee PVC E/C	160 mm.	u	11.00
b	Brida U/Z	160 mm.	u	2.00
c	Codo corto E/C 90°	160 mm.	u	6.00
d	Codo corto U/Z 90°	160 mm.	u	2.00
e	Tubo PVC E/C 0.63Mpa	160 mm.	m	22.00
f	Válvula mariposa HD BB	160 mm.	u	1.00
g	Cruz PVC E/C	160 mm.	u	10.00
h	Tubo PVC couduilt pesado	3/4"	m	21060.00
i	Alambre galvanizado fino	N°18	Kg	15.00

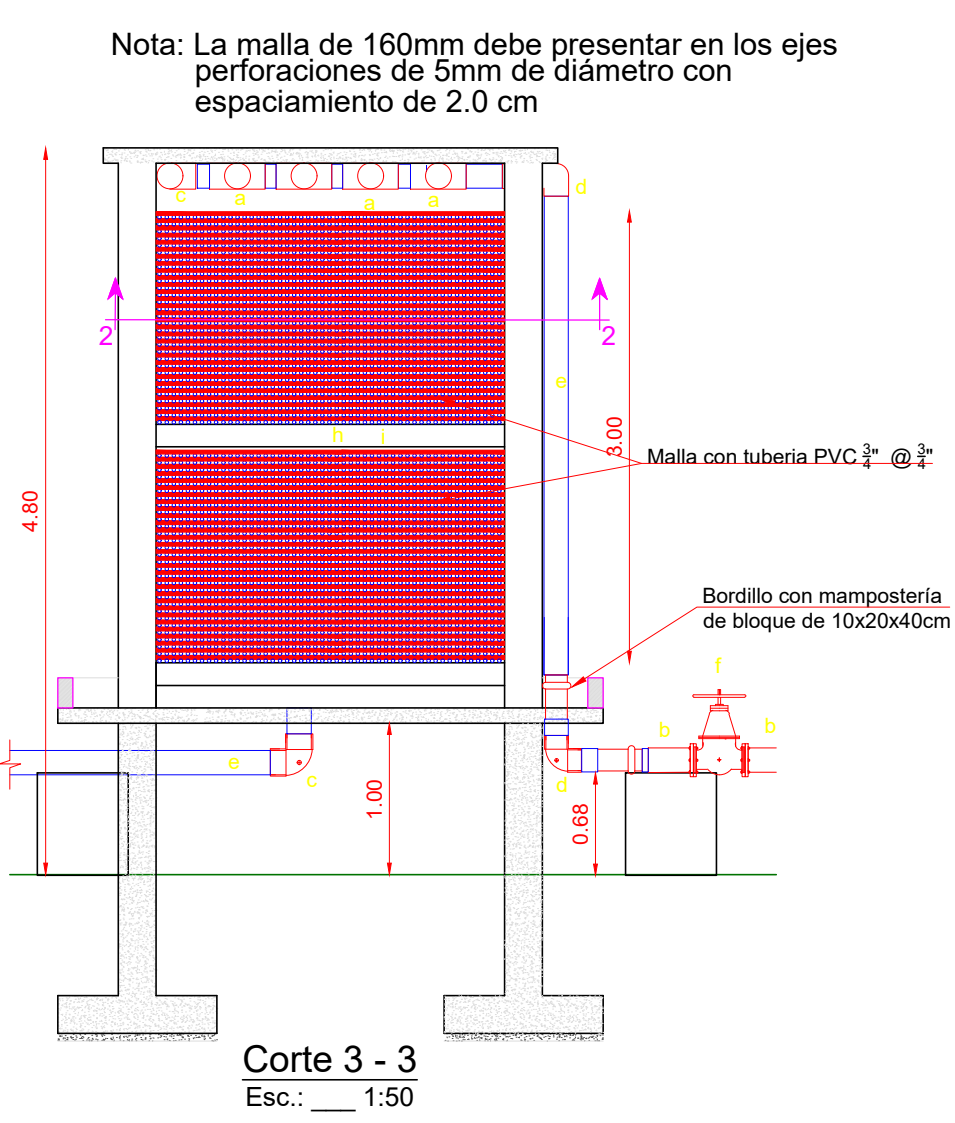

Corte 3 - 3
Esc.: 1:50

Nota: Los tubos de PVC diámetro de 3/4" con longitud 2.25m deben apoyarse sobre las vigas y amarrarse mediante alambre galvanizado N°18 fino

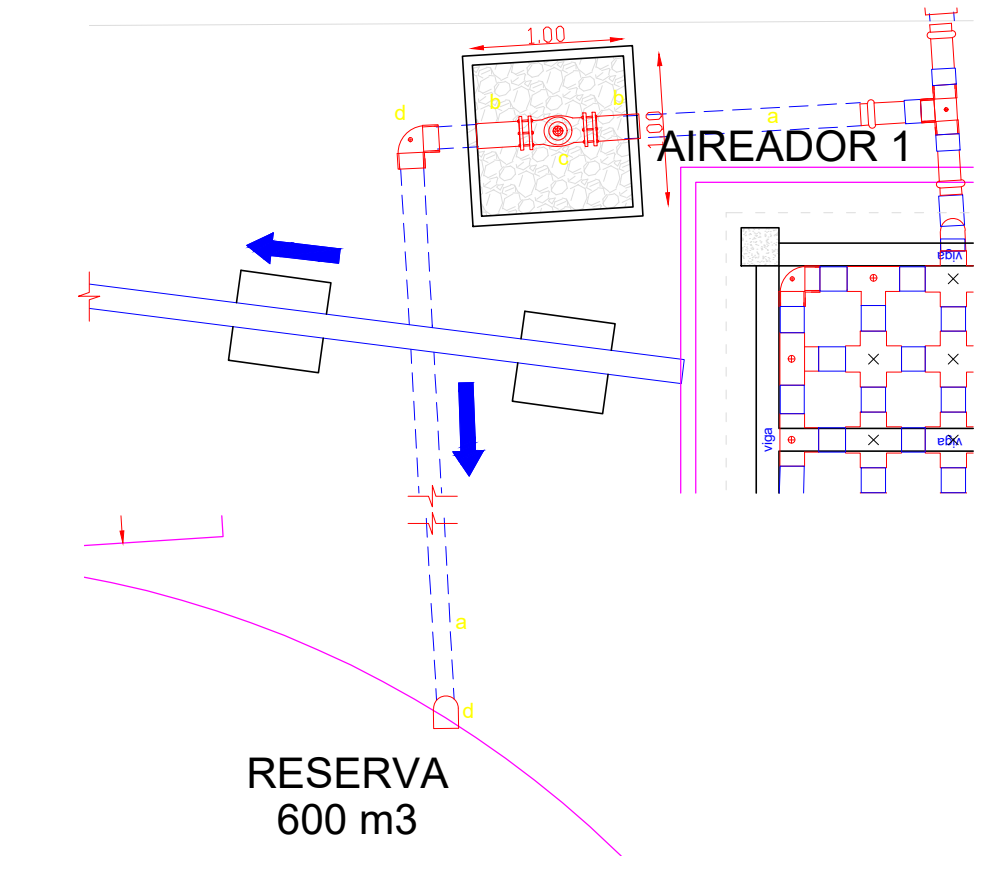

BY PASS 1-INGRESO DESDE POZO N°3
Escala: 1:50

LISTA DE ACCESORIOS BY PASS 1				
NOMENCLATURA	DESCRIPCIÓN DE ACCESORIOS	DIMENSIONES	UNIDAD	CANTIDAD
a	Tubo PVC U/Z 0.80Mpa	160 mm	m	27.00
b	Brida U/Z	160 mm	u	2.00
c	Válvula mariposa HD BB	160 mm	u	1.00
d	Codo corto U/Z 90°	160 mm	u	3.00