

SIMBOLOGÍA

RED PVC 50mm 0.80 Mpa

RED PVC 63mm 0.63 Mpa

RED PVC 75mm 0.63 Mpa

RED PVC 90mm 0.63 Mpa

RED PVC 110mm 0.63 Mpa

RED PVC 160mm 0.63 Mpa

RED PVC 160mm 1.00 Mpa

RED PVC 160mm 1.25 Mpa

RED PVC 200mm 1.00 Mpa

RED PVC 200mm 1.25 Mpa

VALVULA DE COMPUERTA

BOCA DE FUEGO

PREDIO

TANQUE ELEVADO

TEE PVC



CODO 90° PVC

TAPON PVC

REDUCCION PVC

CRUZ PVC

CODO 45° PVC

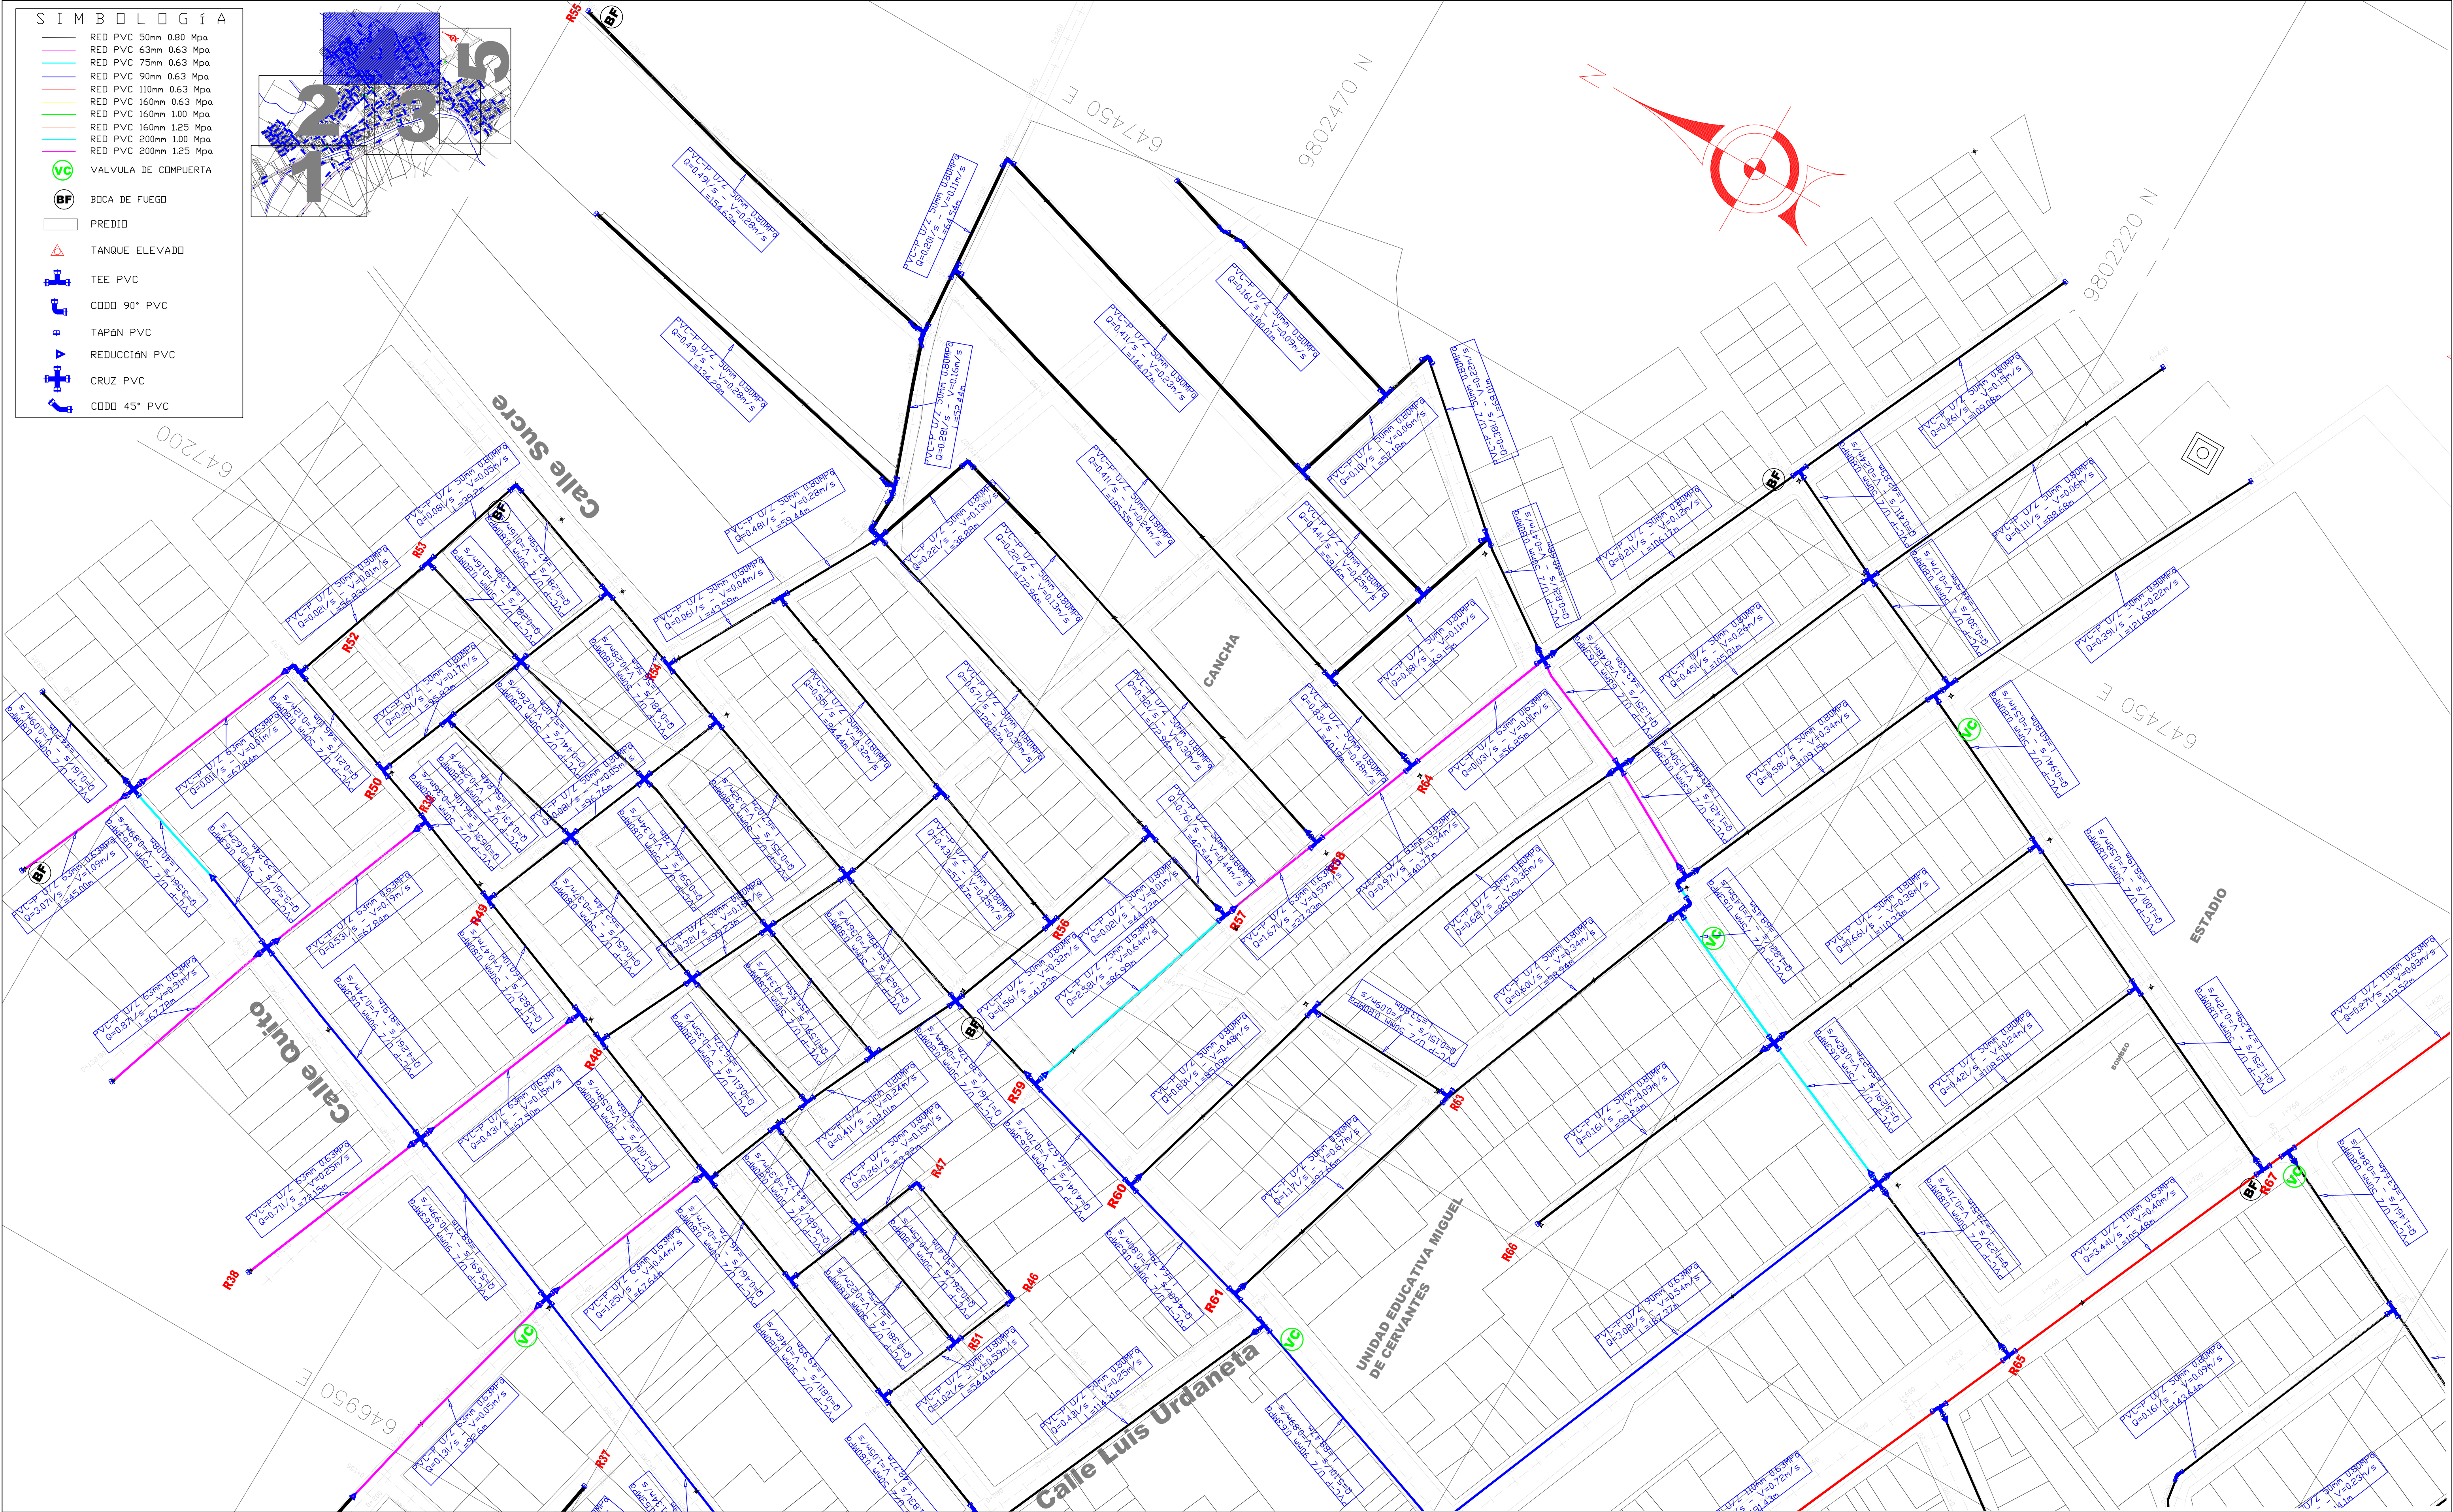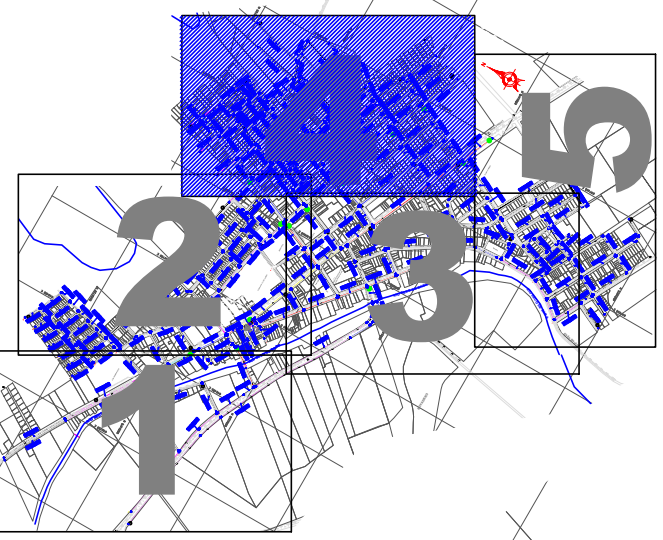

GOBIERNO AUTONOMO DESCENTRALIZADO
DEL CANTÓN BABA

AB. Jael Melo Olvera
ALCALDESA 2023-2027

OBRA

ESTUDIOS DE FACTIBILIDAD Y DISEÑOS DEFINITIVOS DE AGUA POTABLE, ALCANTARILLADO SANITARIO Y ALCANTARILLADO PLUVIAL EN LA CABECERA CANTONAL DE BABA Y VARIOS SECTORES RURALES, PARROQUIA ISLA DE BEJUCAL, PARROQUIA GUARE Y RECINTO LA CARMELA DEL CANTÓN BABA, PROVINCIA DE LOS RÍOS

CONTIENE

RED DE DISTRIBUCIÓN AGUA POTABLE - IMPLANTACION CABECERA CANTONAL DE BABA

REALIZÓ

ING. HUGO RODRIGUEZ
CONSULTOR

REVISÓ

ING. MIGUEL VALENCIA
ADMINISTRADOR DE CONTRATO

REVISÓ

PROYACONST S.A.
FISCALIZACIÓN

ESCALA

1:1000

FECHA

AGOSTO 2024

LAMINA

REDAP-BABA-06