


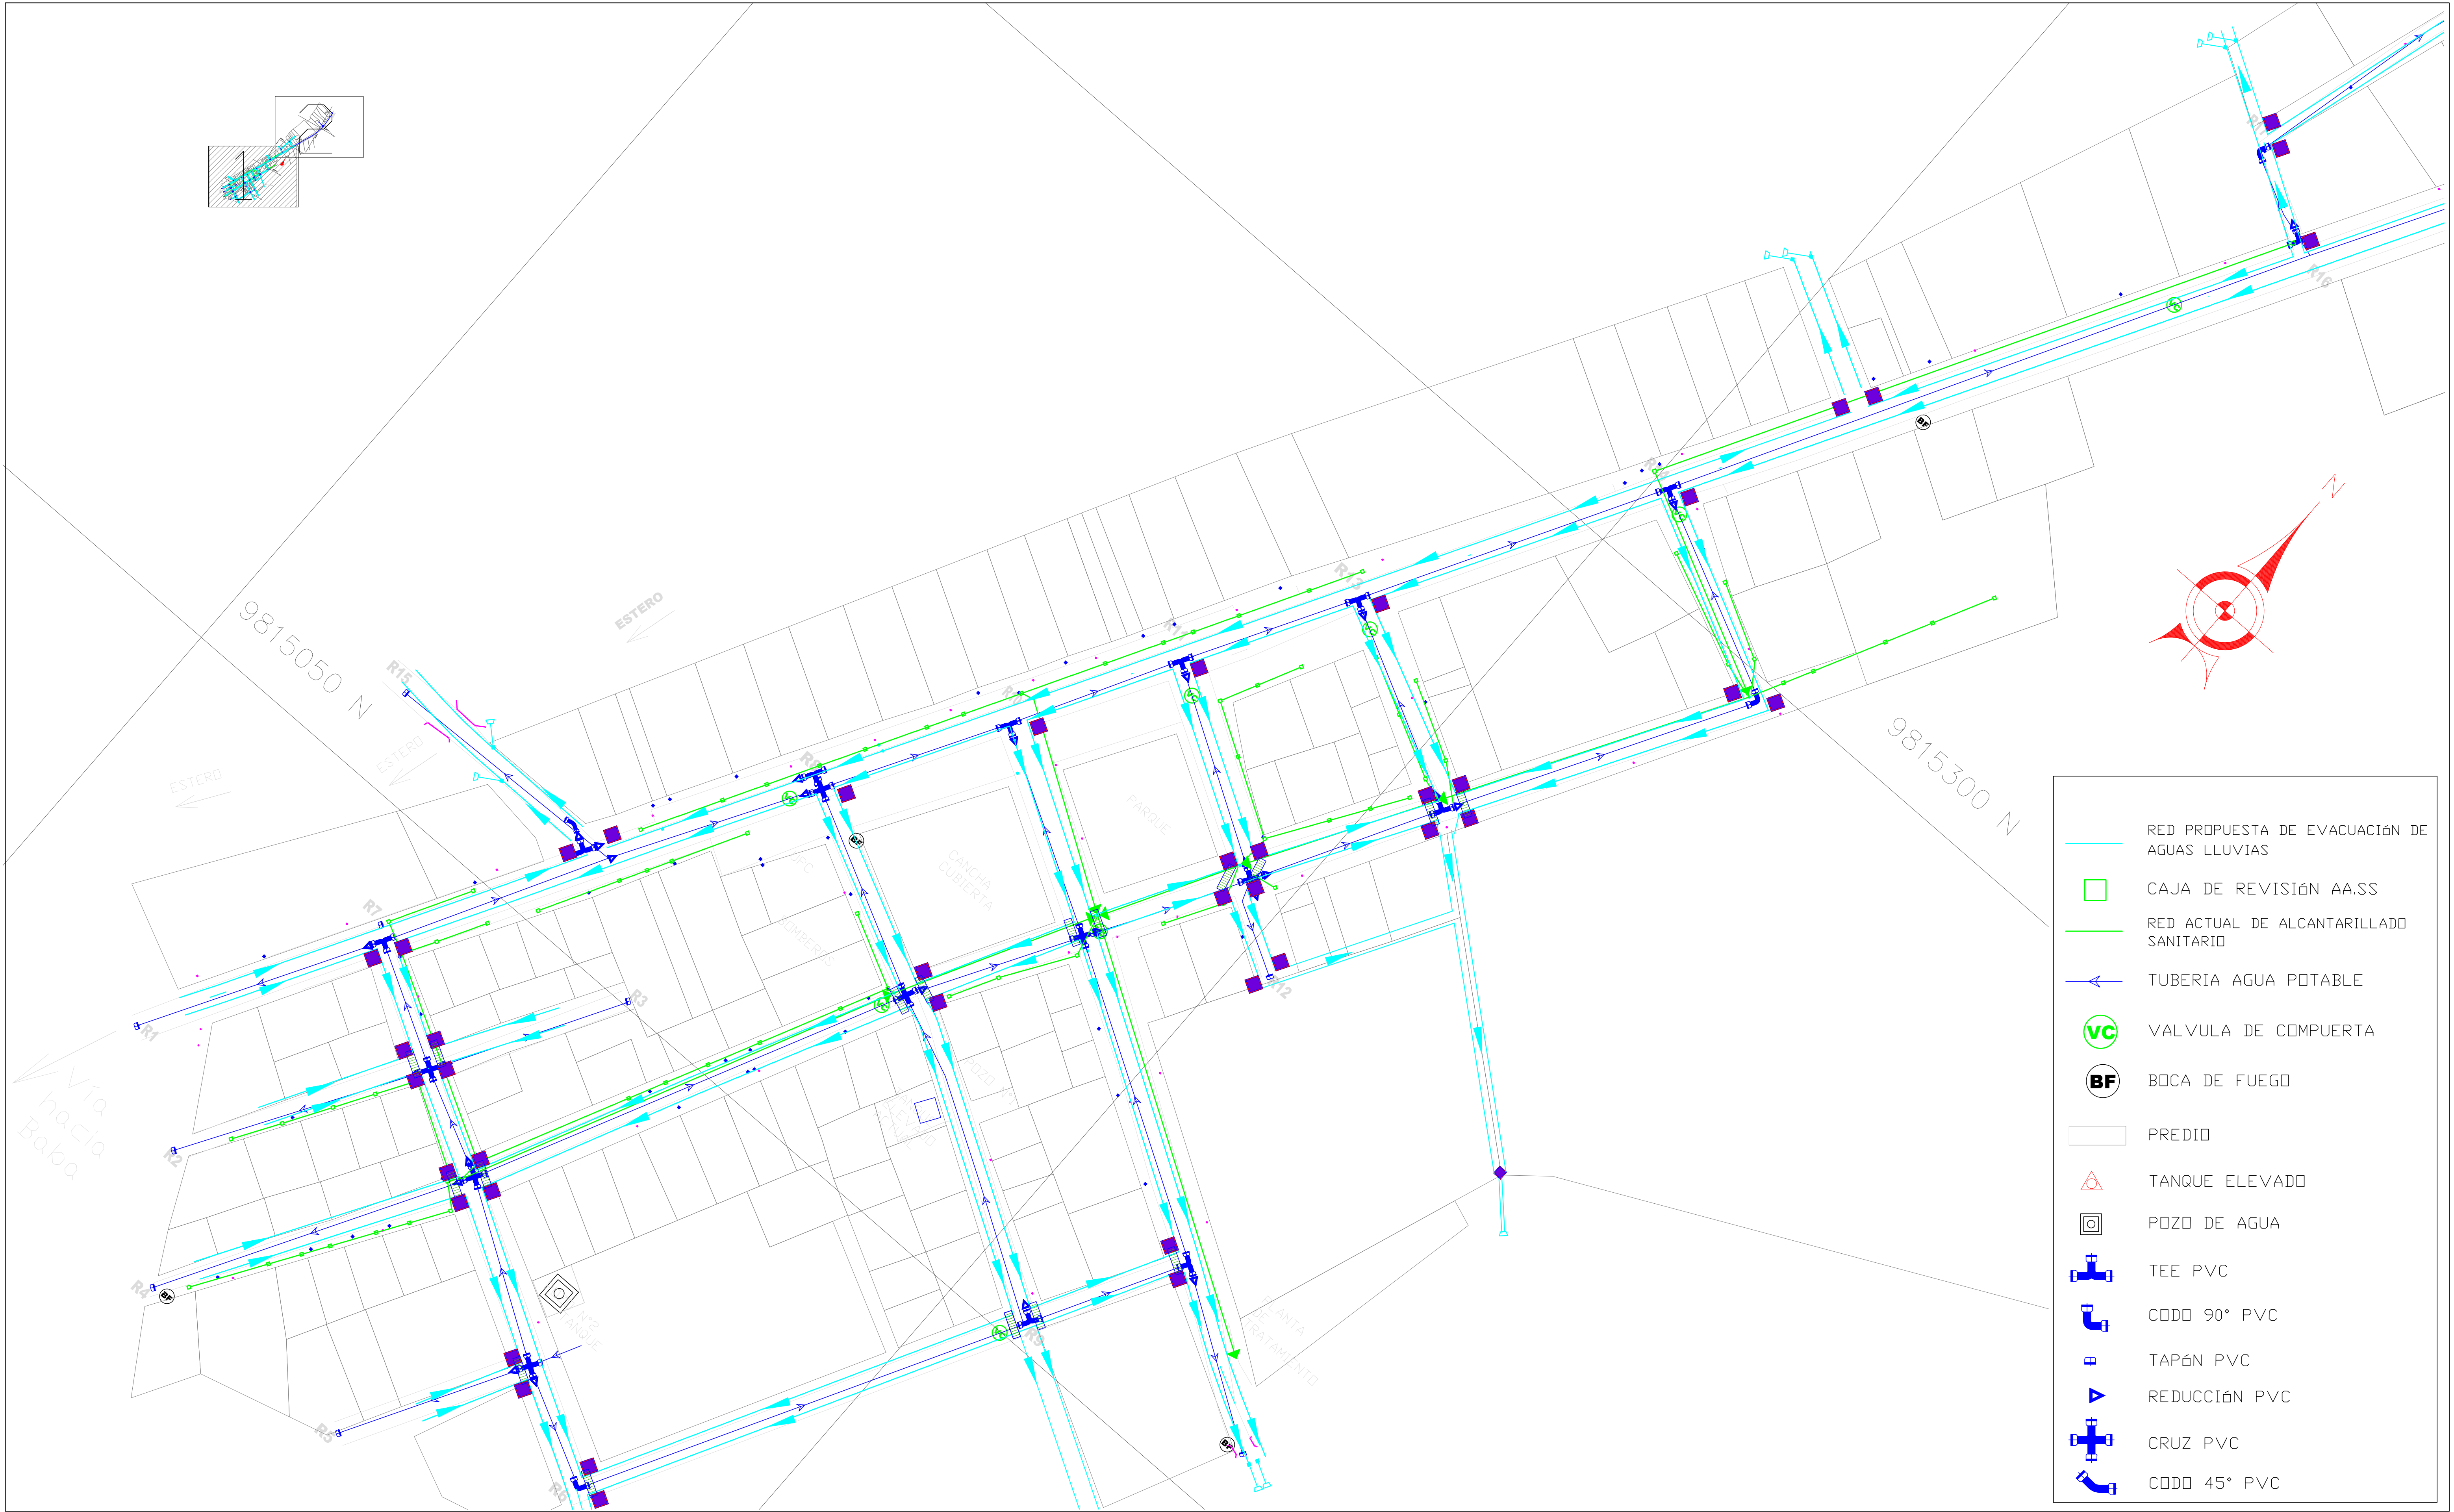

- RED PROPUESTA DE EVACUACIÓN DE AGUAS LLUVIAS
- CAJA DE REVISIÓN AA.SS
- RED ACTUAL DE ALCANTARILLADO SANITARIO
- TUBERIA AGUA POTABLE
- VALVULA DE COMPUERTA
- BOCA DE FUEGO
- PREDIO
- TANQUE ELEVADO
- POZO DE AGUA
- TEE PVC
- CODO 90° PVC
- TAPÓN PVC
- REDUCCIÓN PVC
- CRUZ PVC
- CODO 45° PVC



**GOBIERNO AUTONOMO DESCENTRALIZADO
DEL CANTÓN BABA**

AB. Jael Melo Olvera
ALCALDESA 2023-2027

OBRA

ESTUDIOS DE FACTIBILIDAD Y DISEÑOS DEFINITIVOS DE AGUA POTABLE, ALCANTARILLADO SANITARIO Y ALCANTARILLADO PLUVIAL EN LA CABECERA CANTONAL DE BABA Y VARIOS SECTORES RURALES, PARROQUIA ISLA DE BEJUCAL, PARROQUIA GUARE Y RECINTO LA CARMELA DEL CANTÓN BABA, PROVINCIA DE LOS RÍOS

CONTIENE

INTERSECCIÓN DE LA RED DE DISTRIBUCIÓN AGUA POTABLE CON LA RED DE ALCANTARILLADO SANITARIO EXISTENTE Y LA RED DE EVACUACIÓN DE AGUAS LLUVIAS PROPUESTA DEL CENTRO POBLADO DE GUARE

REALIZÓ

ING. HUGO RODRIGUEZ
CONSULTOR

REVISÓ

ING. MIGUEL VALENCIA
ADMINISTRADOR DE CONTRATO

REVISÓ

PROYJACONST S.A.
FISCALIZACIÓN

ESCALA

1:750

FECHA

AGOSTO 2024

LAMINA

INTERS-GUARE-02