


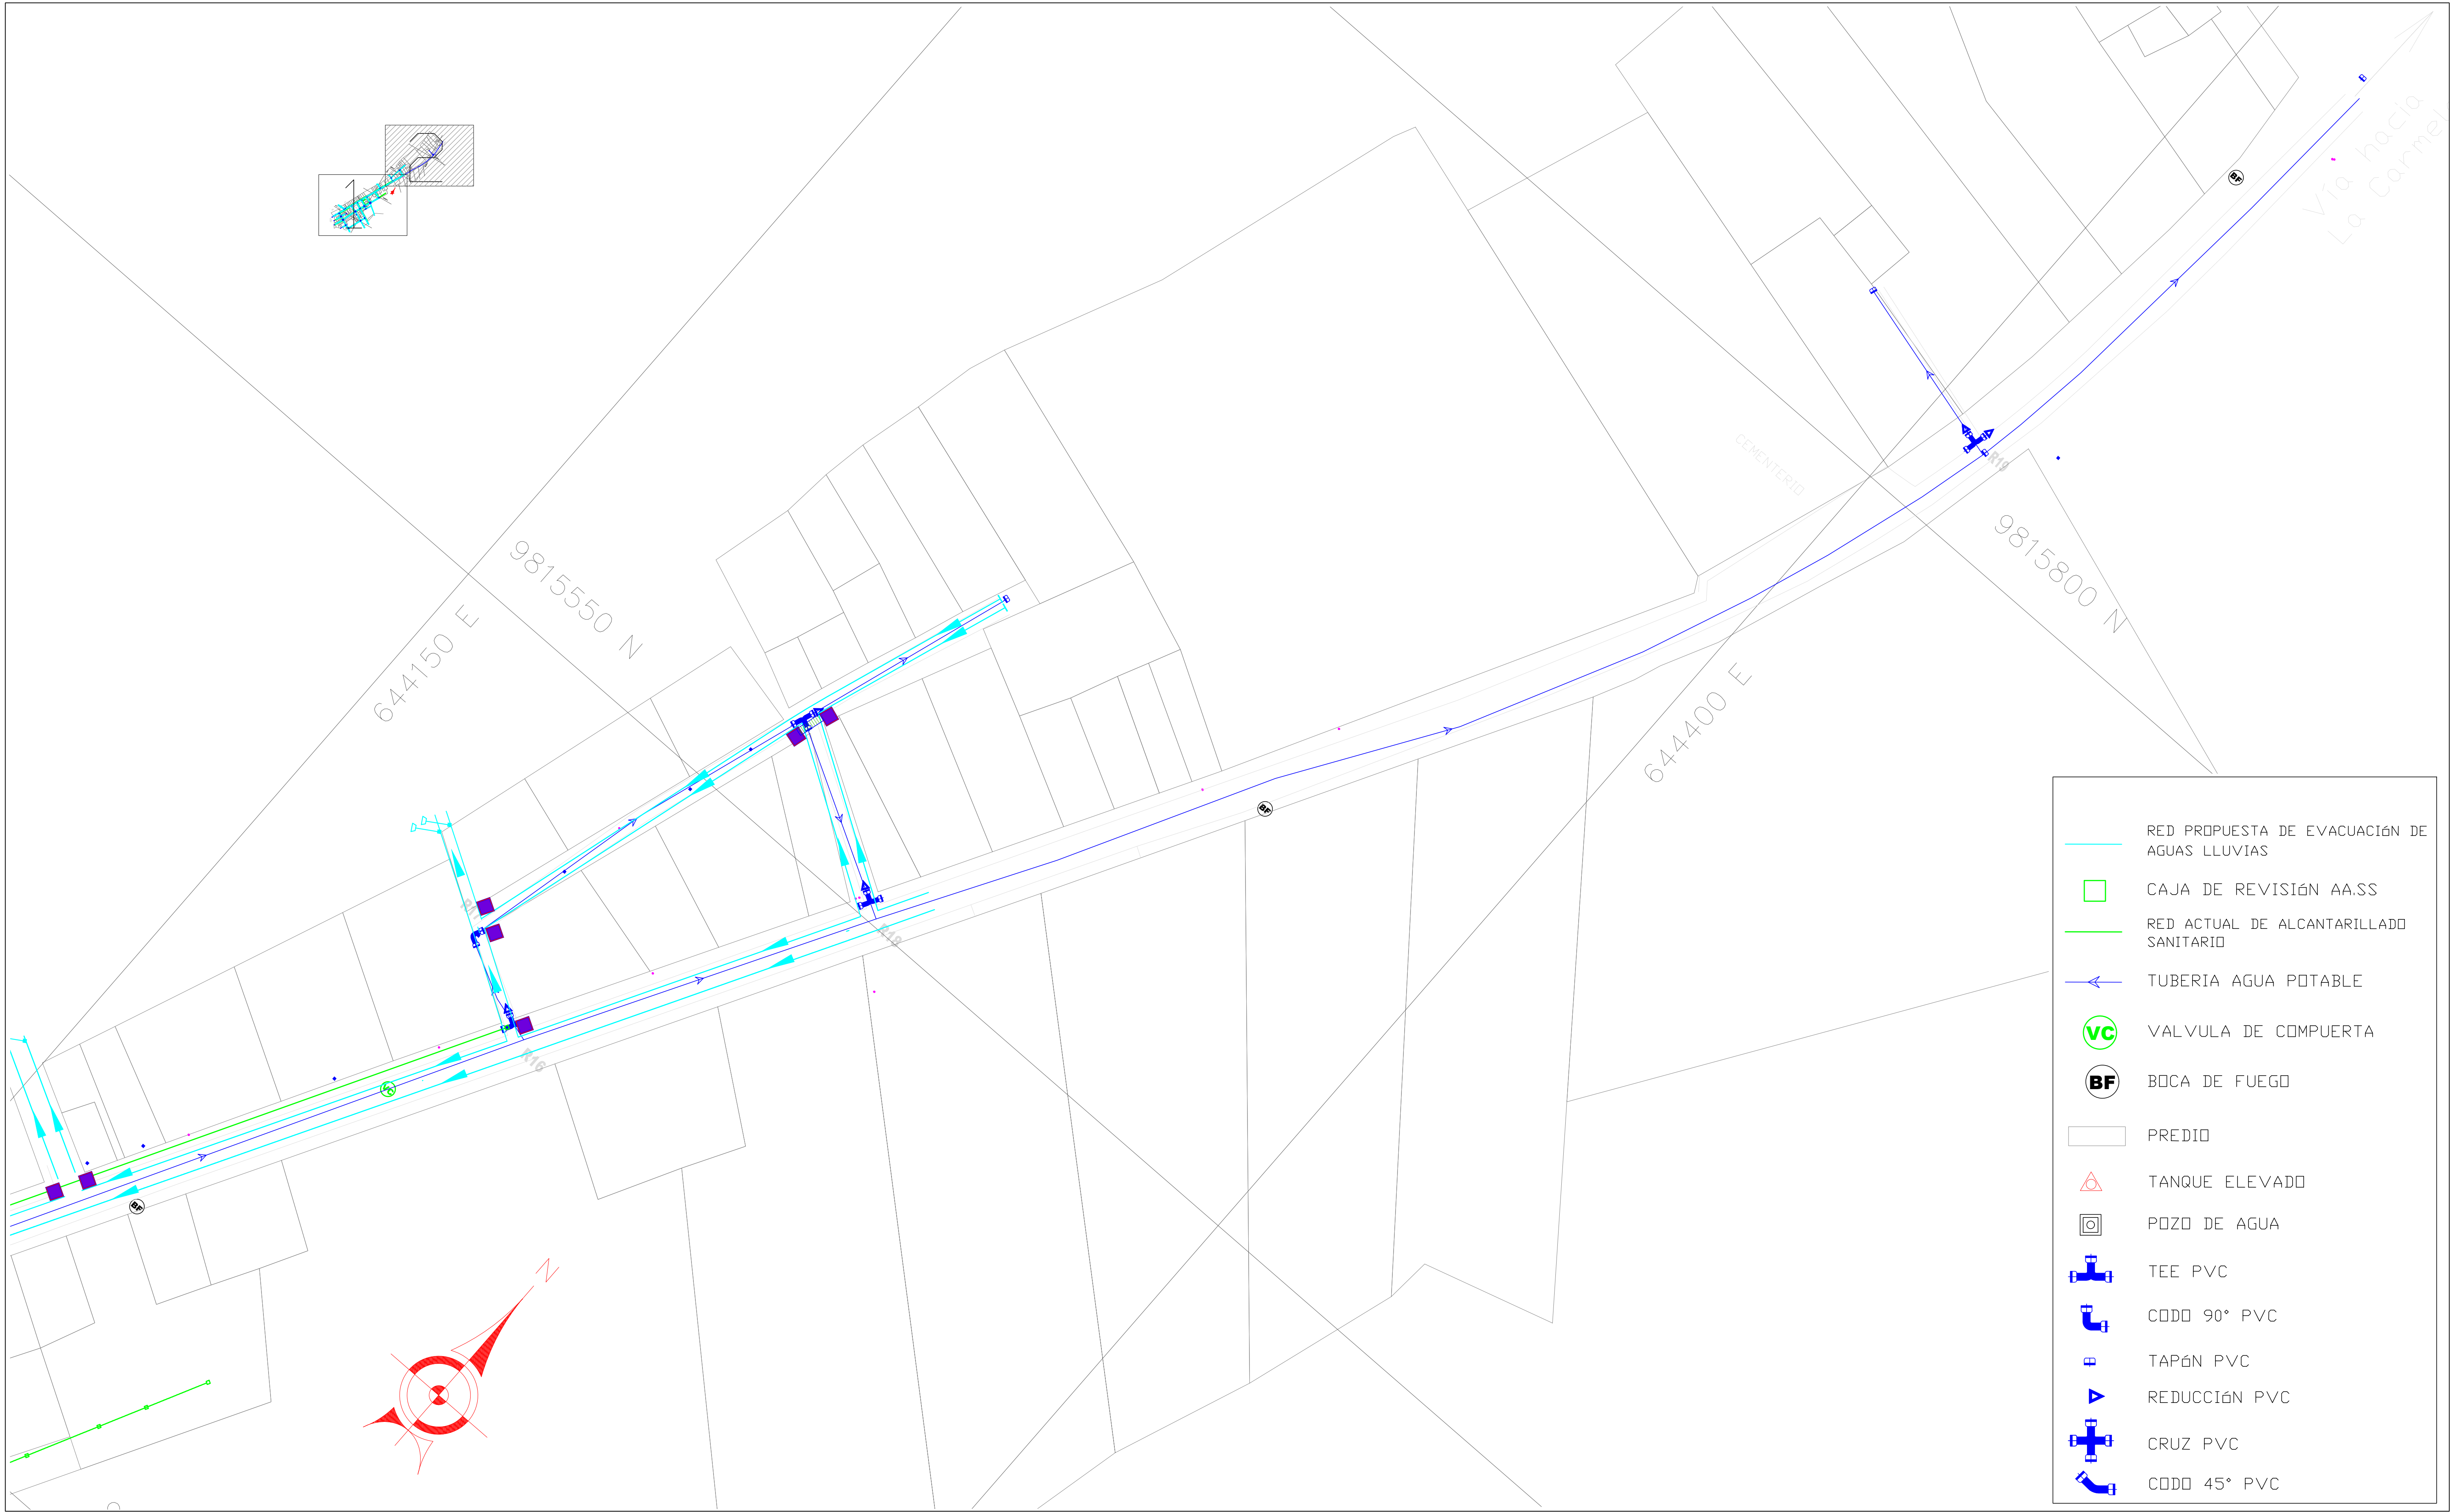

- RED PROPUESTA DE EVACUACIÓN DE AGUAS LLUVIAS
- CAJA DE REVISIÓN AA.SS
- RED ACTUAL DE ALCANTARILLADO SANITARIO
- TUBERIA AGUA POTABLE
- VC VALVULA DE COMPUERTA
- BF BOCA DE FUEGO
- PREDIO
- TANQUE ELEVADO
- POZO DE AGUA
- TEE PVC
- CODO 90° PVC
- TAPÓN PVC
- REDUCCIÓN PVC
- CRUZ PVC
- CODO 45° PVC