


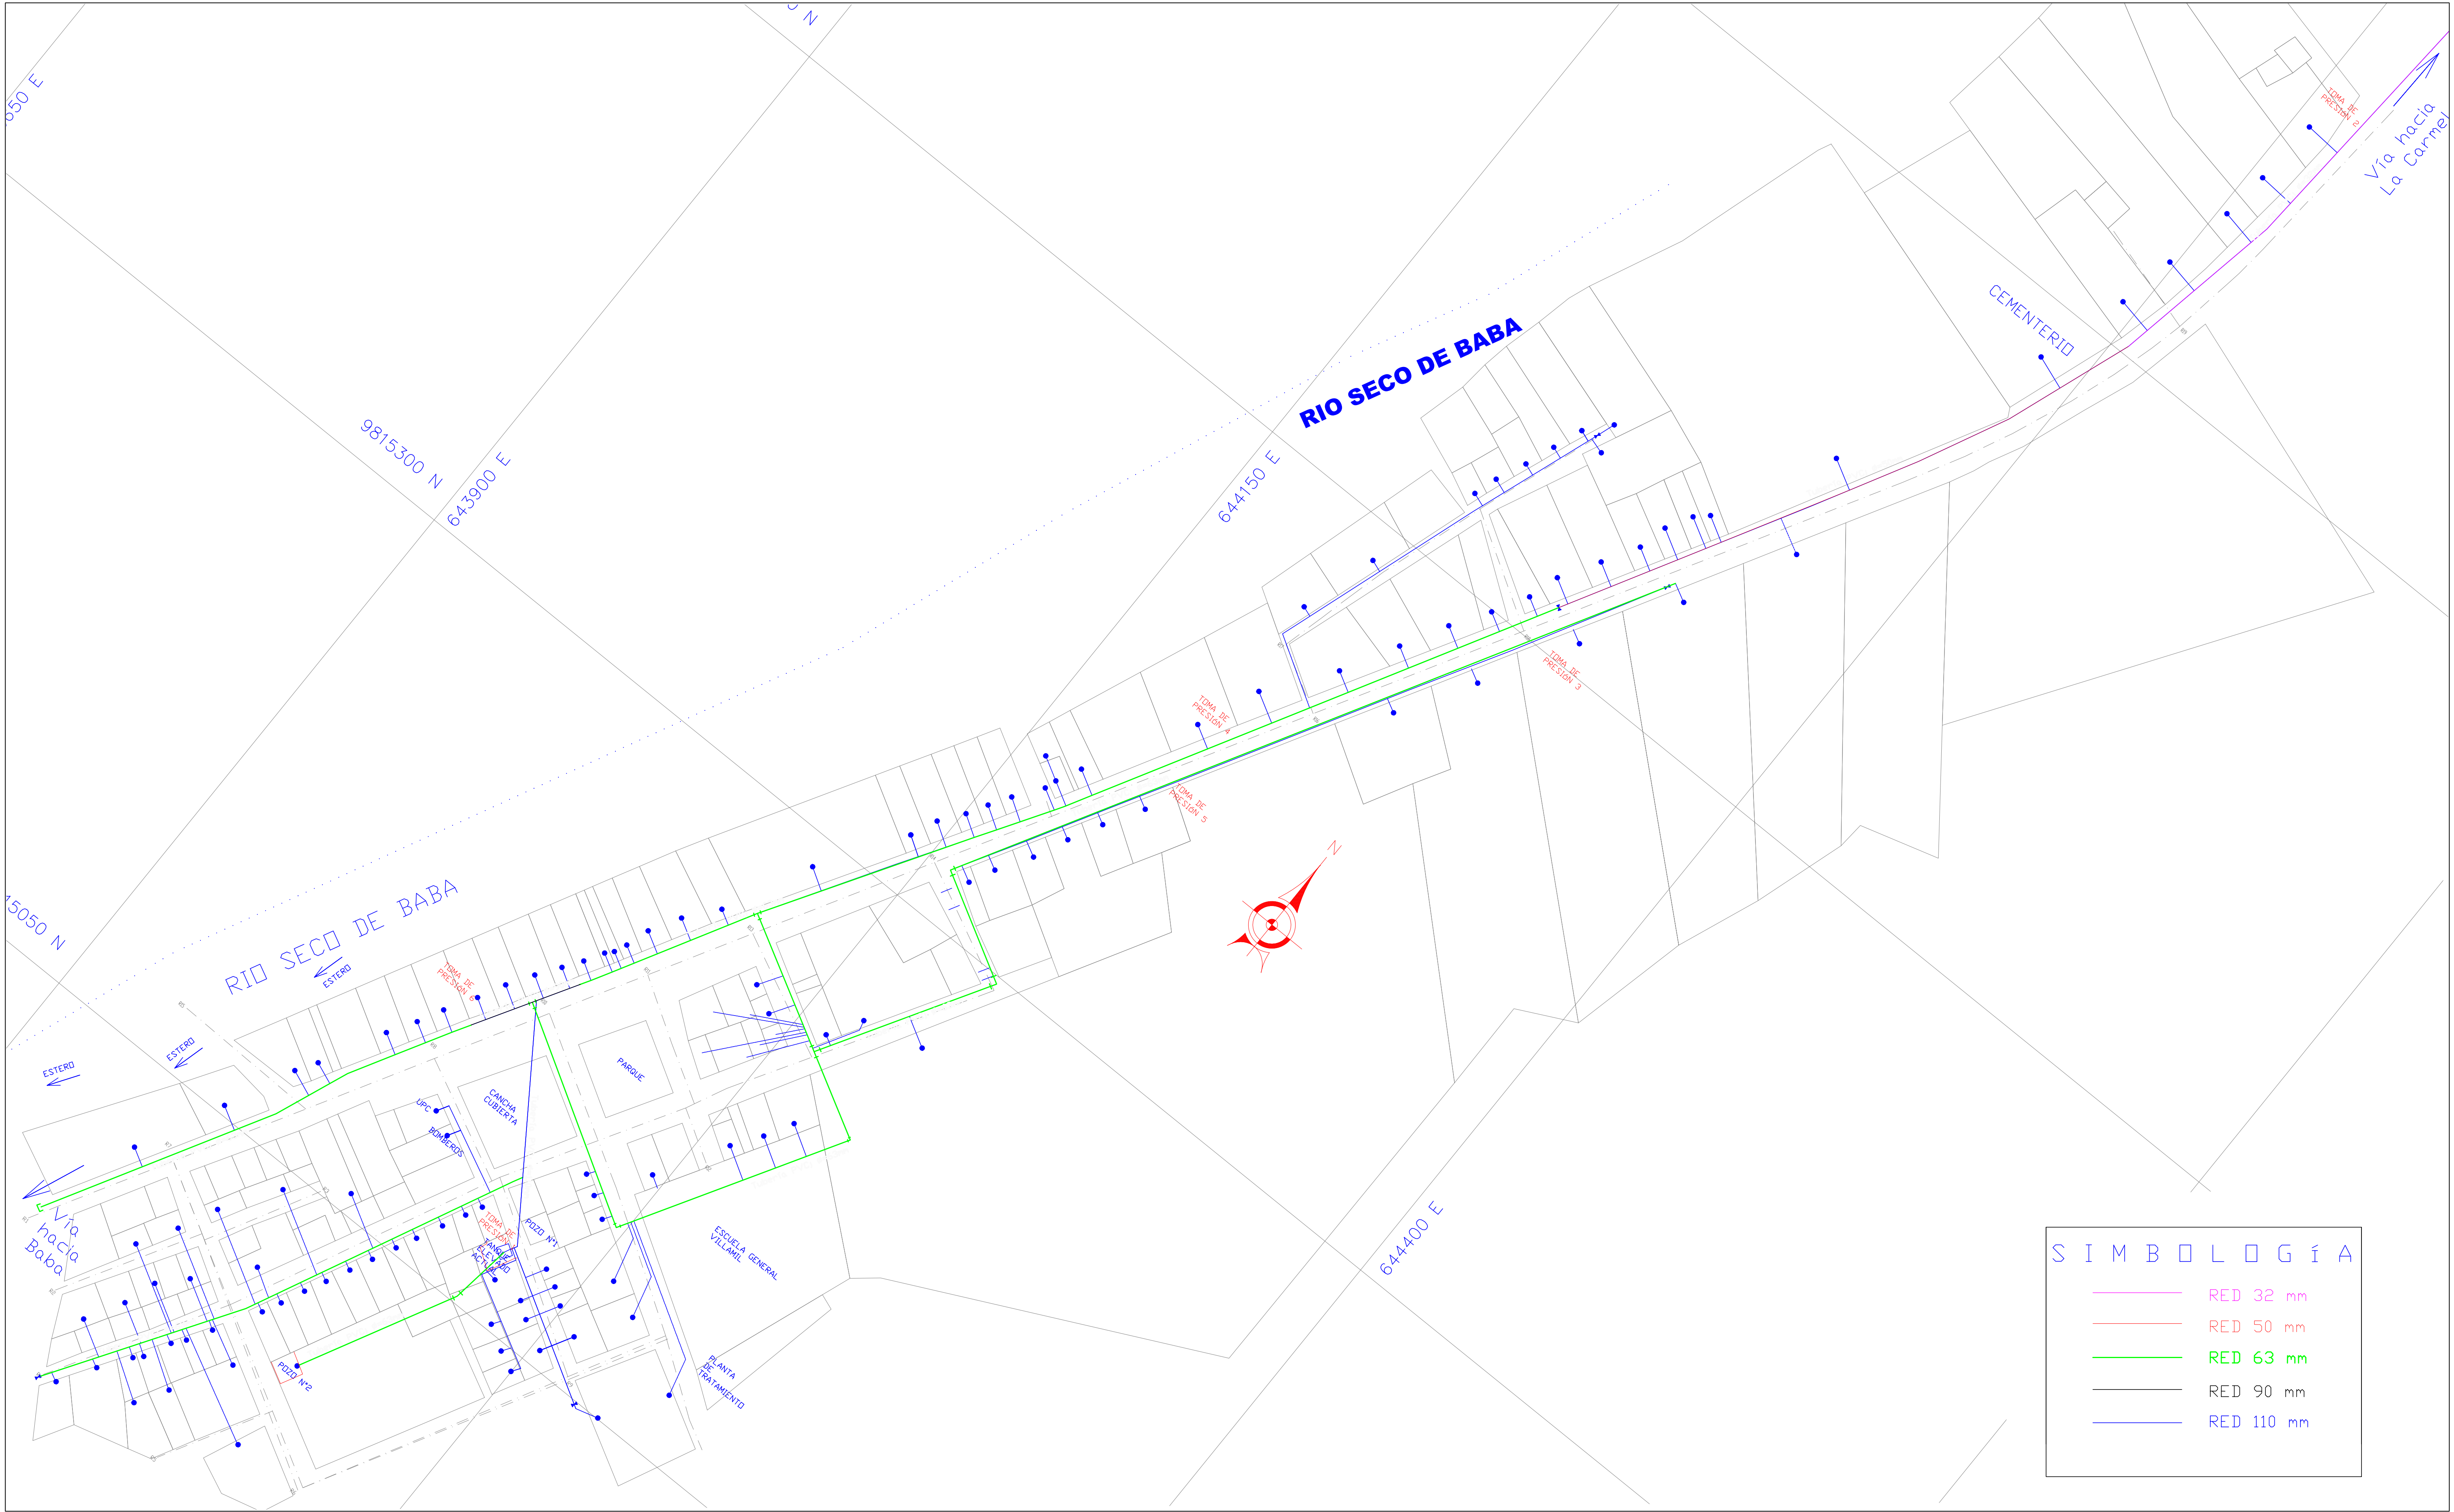

S I M B O L O G Í A	
—	RED 32 mm
—	RED 50 mm
—	RED 63 mm
—	RED 90 mm
—	RED 110 mm



GOBIERNO AUTONOMO DESCENTRALIZADO
DEL CANTÓN BABA

Ab. Jael Melo Olvera
ALCALDESA 2023-2027

OBRA
ESTUDIOS DE FACTIBILIDAD Y DISEÑOS DEFINITIVOS DE AGUA POTABLE, ALCANTARILLADO SANITARIO Y ALCANTARILLADO PLUVIAL EN LA CABECERA CANTONAL DE BABA Y VARIOS SECTORES RURALES, PARROQUIA ISLA DE BEJUCAL, PARROQUIA GUARE Y RECINTO LA CARMELA DEL CANTÓN BABA, PROVINCIA DE LOS RÍOS

CONTIENE
SISTEMA DE AGUA EXISTENTE EN LA CABECERA PARROQUIAL DE GUARE

REALIZÓ ING. HUGO RODRIGUEZ CONSULTOR	ESCALA 1:1250
REVISÓ ING. MIGUEL VALENCIA ADMINISTRADOR DE CONTRATO	FECHA AGOSTO 2024
REVISÓ PROYJACONST. S.A. FISCALIZACIÓN	LAMINA SAC-GUARE-01