


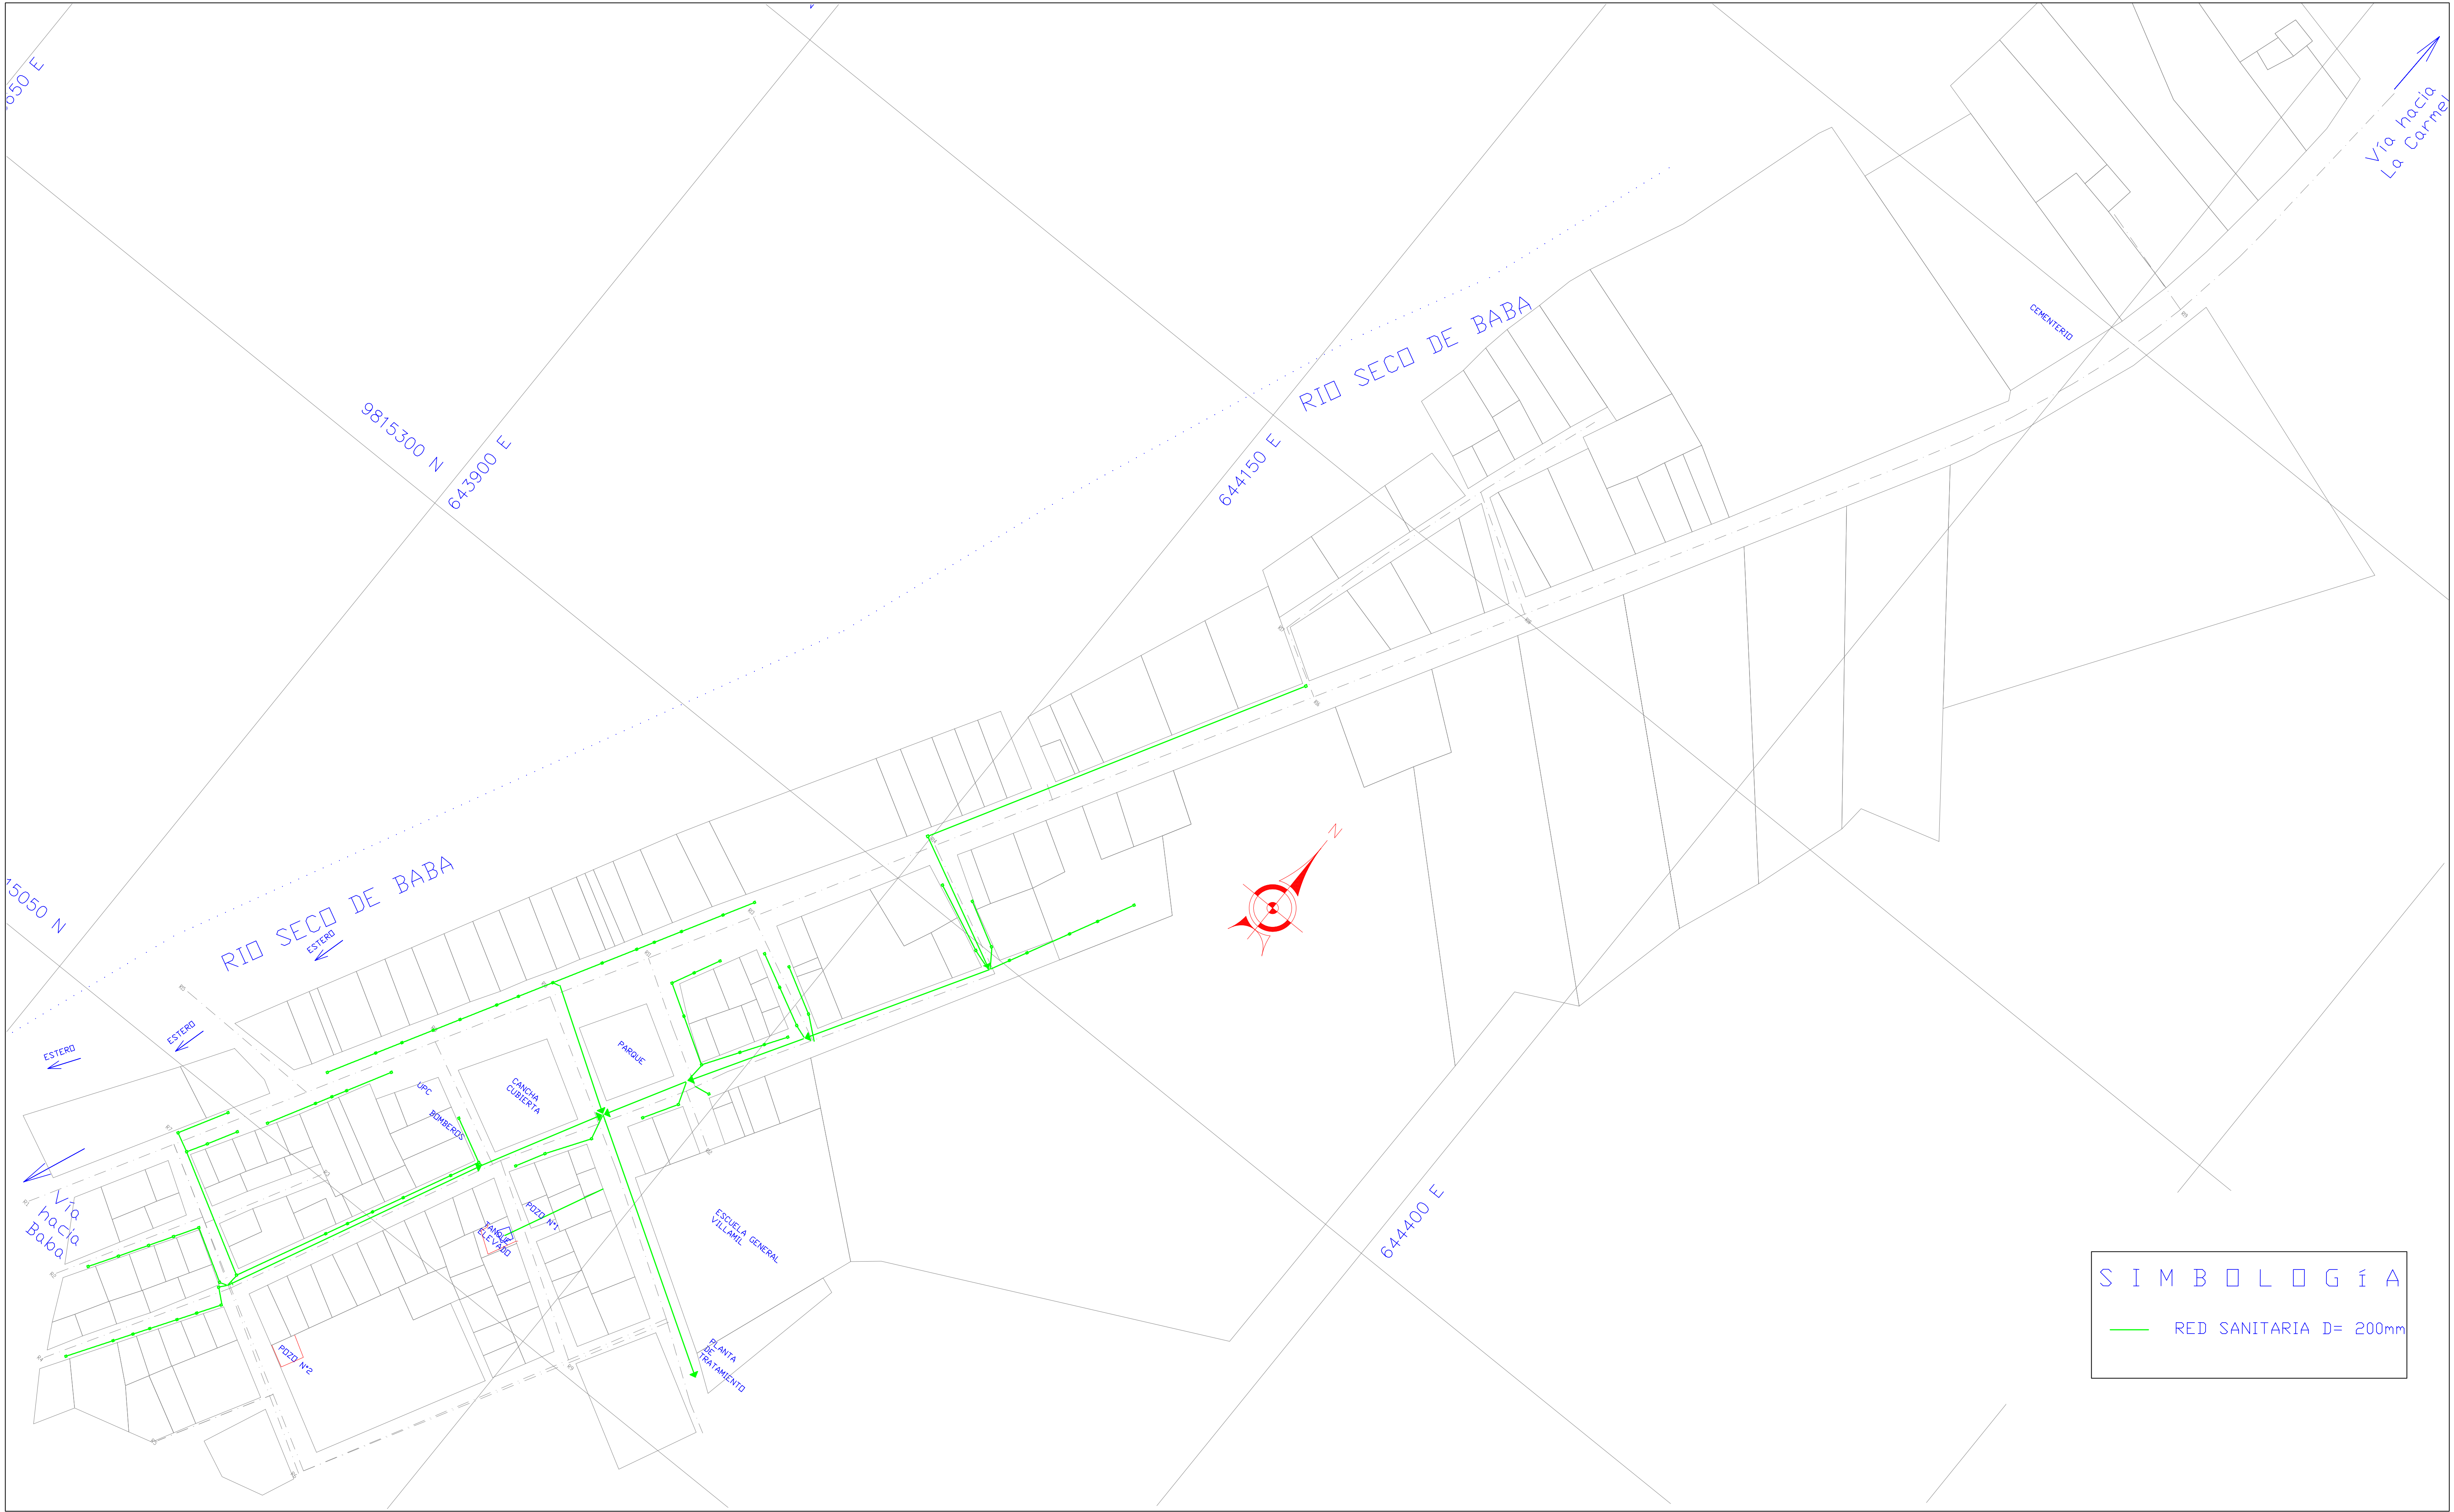

GOBIERNO AUTONOMO DESCENTRALIZADO
DEL CANTÓN BABA

Ab. JAELO MELO OLIVERA
ALCALDESA 2023-2027

OBRA
ESTUDIOS DE FACTIBILIDAD Y DISEÑOS DEFINITIVOS DE AGUA POTABLE, ALCANTARILLADO
SANITARIO Y ALCANTARILLADO PLUVIAL EN LA CABECERA CANTONAL DE BABA Y VARIOS
SECTORES RURALES, PARROQUIA ISLA DE BEJUCAL, PARROQUIA GUARE Y RECINTO LA
CARMELA DEL CANTÓN BABA, PROVINCIA DE LOS RÍOS

CONTIENE
SISTEMA DE ALCANTARILLADO EXISTENTE
EN LA CABECERA PARROQUIAL DE GUARE

REALIZÓ
ING. HUGO RODRIGUEZ
CONSULTOR

REVISÓ
ING. MIGUEL VALENCIA
ADMINISTRADOR DE CONTRATO

FECHA
AGOSTO 2024

LAMINA
SAC-GUARE-02

ESCALA
1:1250