


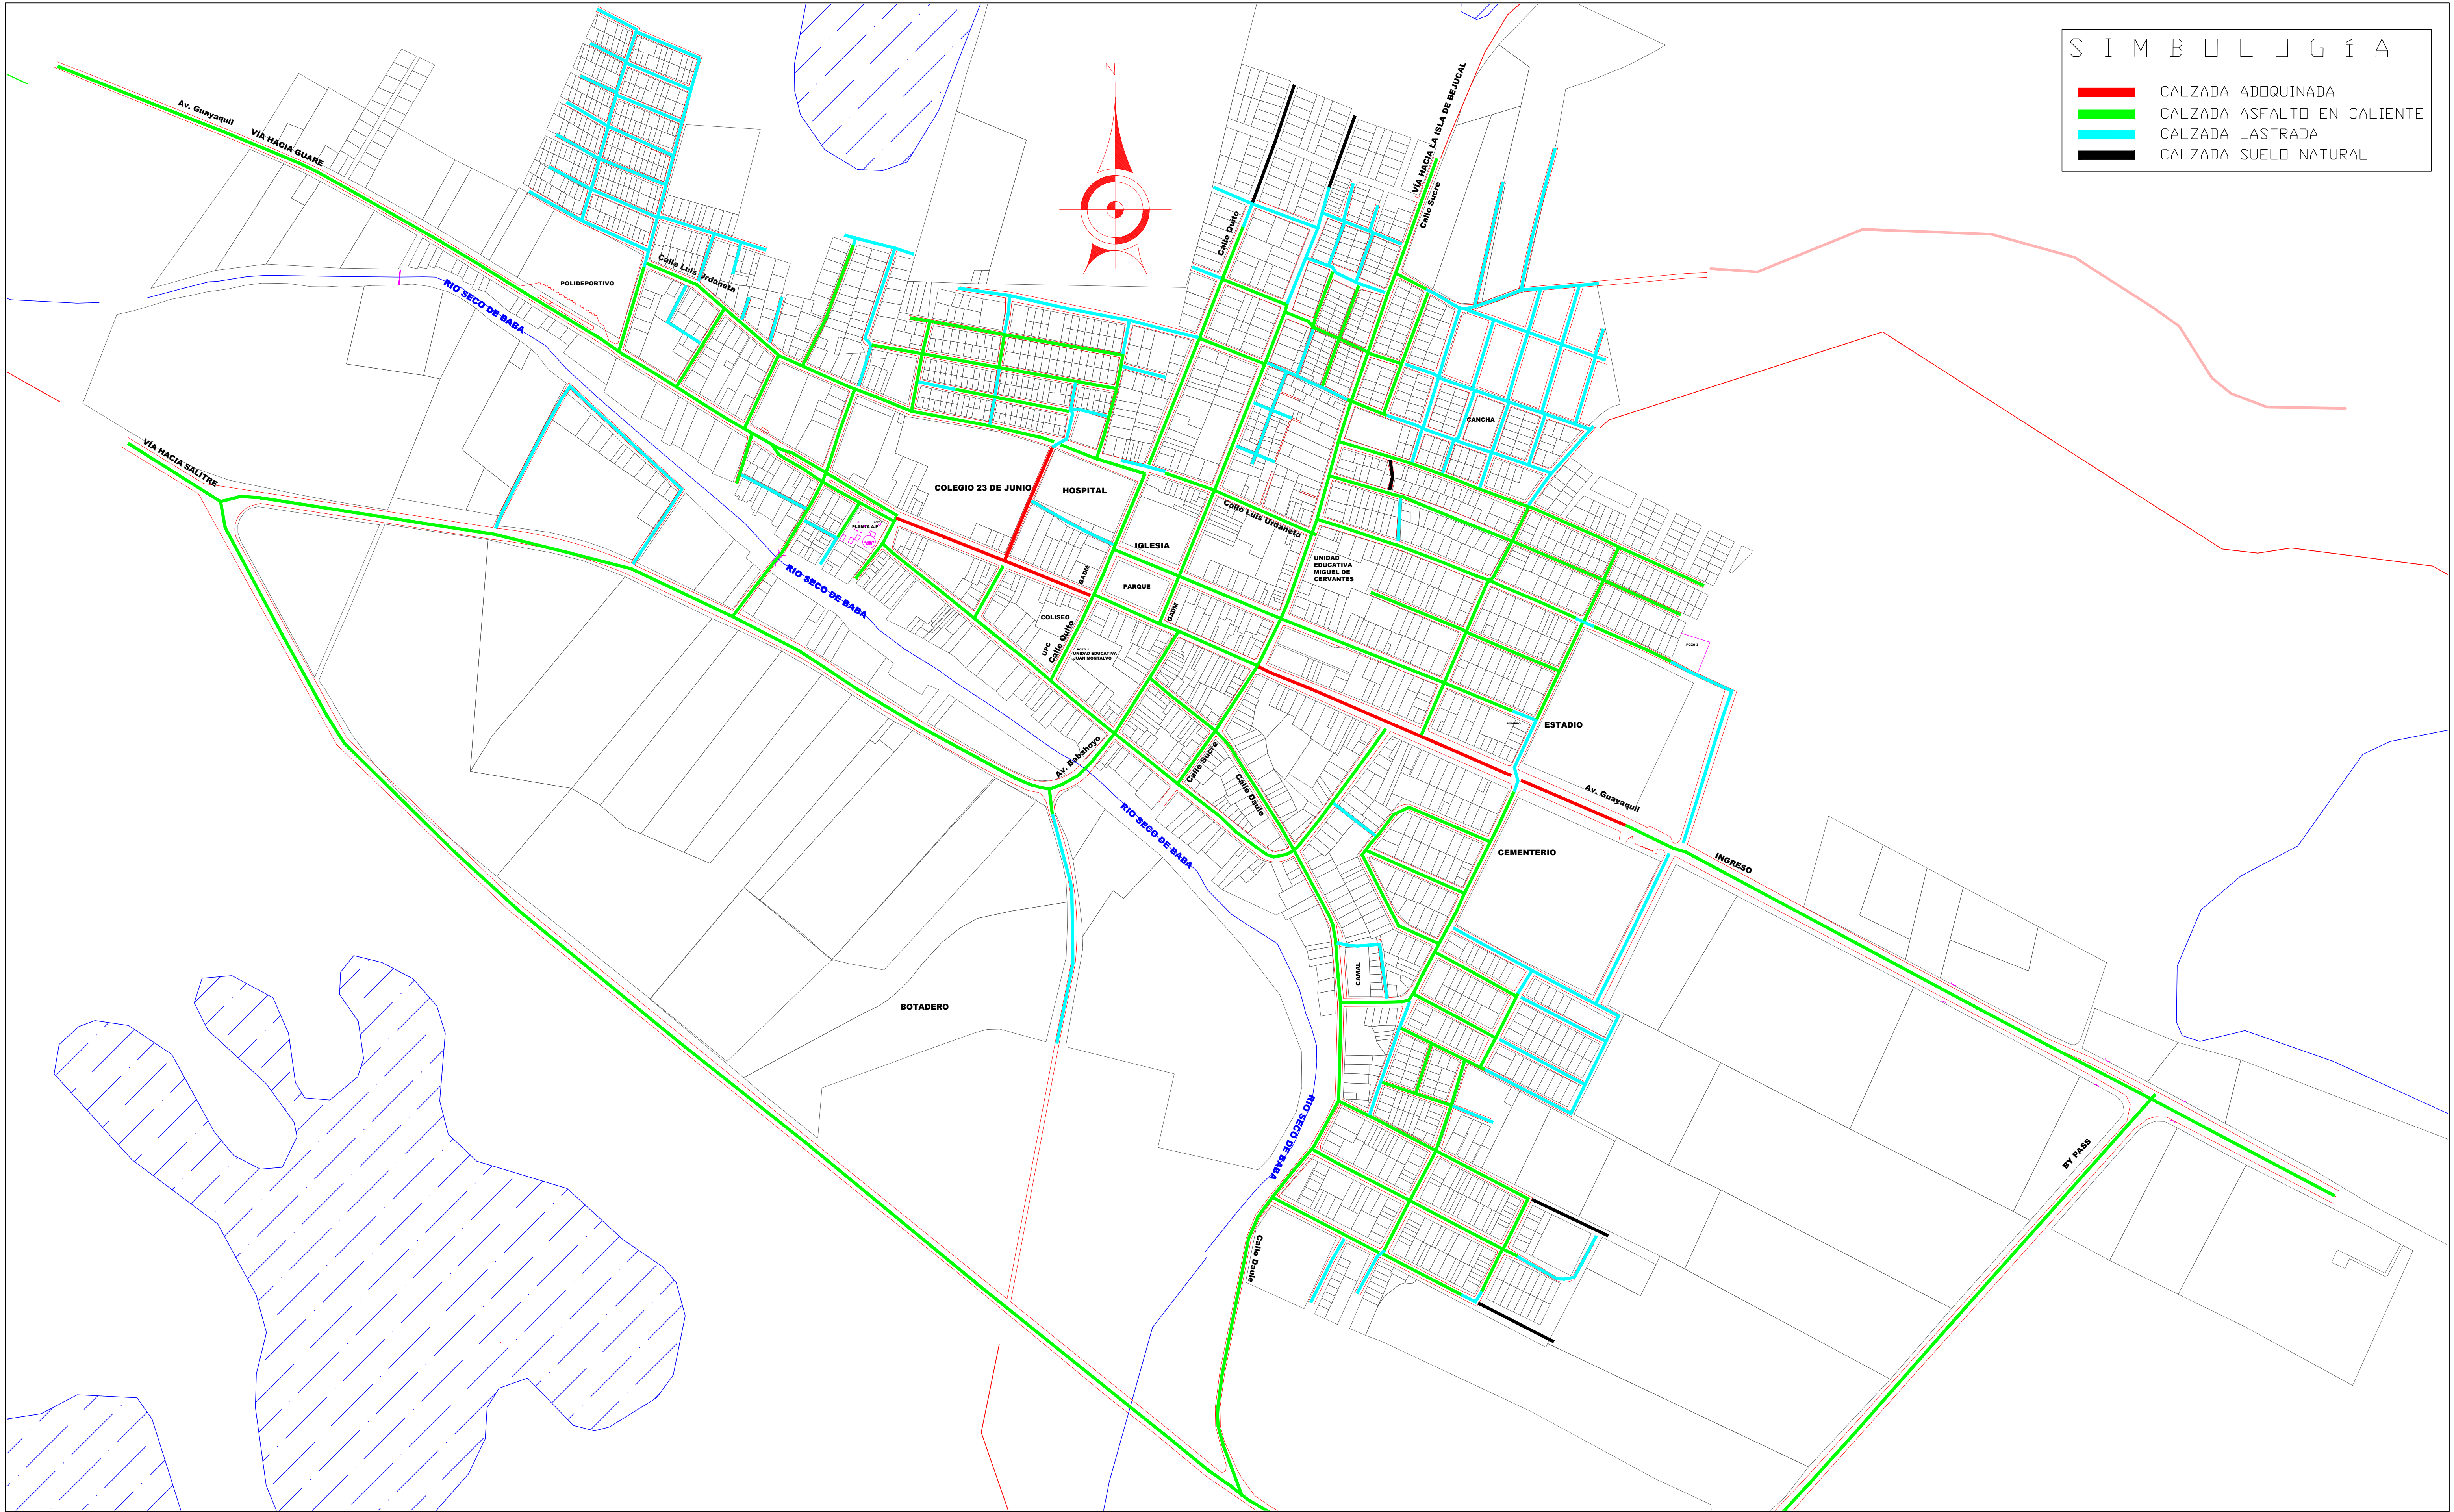

|                                                                                    |                                                              |  |   |  |                                                                    |  |                              |  |
|------------------------------------------------------------------------------------|--------------------------------------------------------------|--|---|--|--------------------------------------------------------------------|--|------------------------------|--|
|  | <b>GOBIERNO AUTONOMO DESCENTRALIZADO<br/>DEL CANTÓN BABA</b> |  | <b>OBRA</b><br>ESTUDIOS DE FACTIBILIDAD Y DISEÑOS DEFINITIVOS DE AGUA POTABLE, ALCANTARILLADO SANITARIO Y ALCANTARILLADO PLUVIAL EN LA CABECERA CANTONAL DE BABA Y VARIOS SECTORES RURALES, PARROQUIA ISLA DE BEJUCAL, PARROQUIA GUARE Y RECINTO LA CARMELA DEL CANTÓN BABA, PROVINCIA DE LOS RÍOS |  | <b>REALIZÓ</b><br>ING. HUGO RODRIGUEZ<br>CONSULTOR                 |  | <b>ESCALA</b><br>1:3200      |  |
|                                                                                    | <b>AB. Jael Melo Olvera</b><br>ALCALDESA 2023-2027           |  | <b>CONTIENE</b><br>TIPO DE MATERIAL DE LAS CALZADAS EN LAS VIAS<br>CABECERA CANTONAL DE BABA   |  | <b>REVISÓ</b><br>ING. MIGUEL VALENCIA<br>ADMINISTRADOR DE CONTRATO |  | <b>FECHA</b><br>AGOSTO 2024  |  |
|                                                                                    |                                                              |  |   |  | <b>REVISÓ</b><br>PROYJACONST S.A.<br>FISCALIZACIÓN                 |  | <b>LAMINA</b><br>VIA-BABA-01 |  |