

SIMBOLOGÍA

PREDIOS

CAJA DE REVISIÓN

BORDILLO

EJE VÍA



REJILLA PARA CRUCE DE VÍA

CUNETA A INTERVENIR

PUENTE

DIRECCIÓN DE FLUJO

NOTA: VERIFICAR LA PENDIENTE EN SITIO

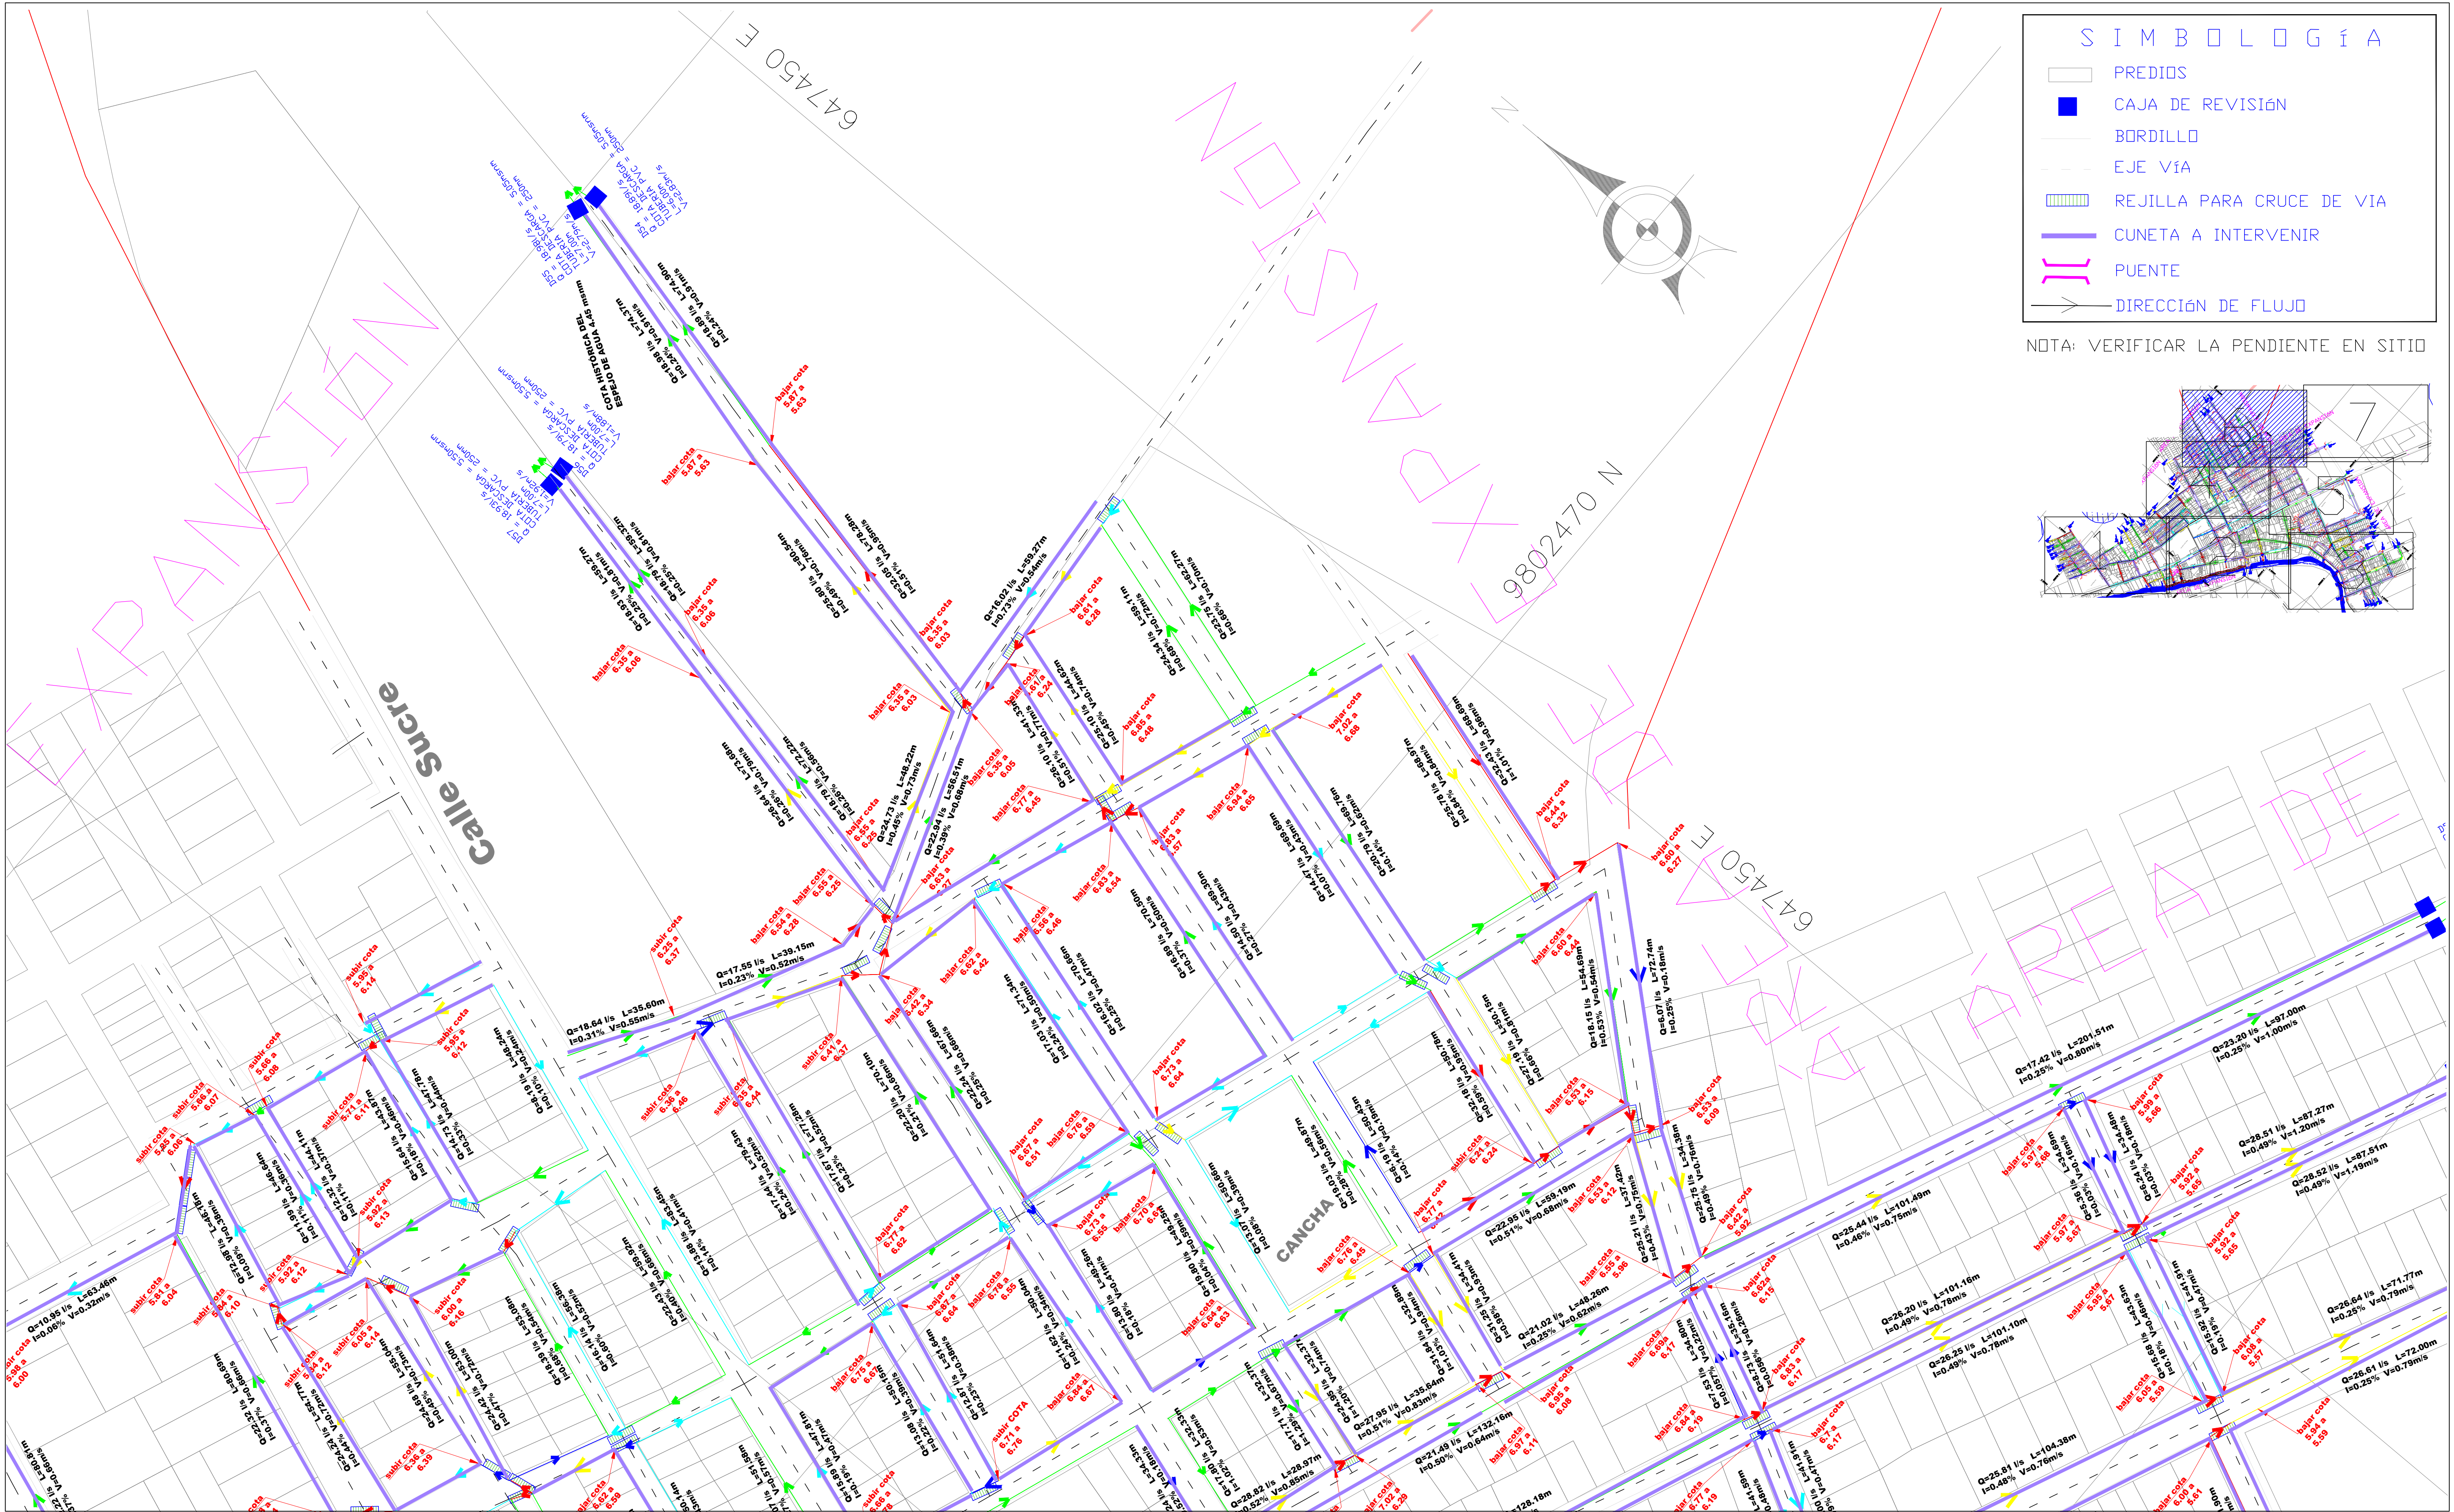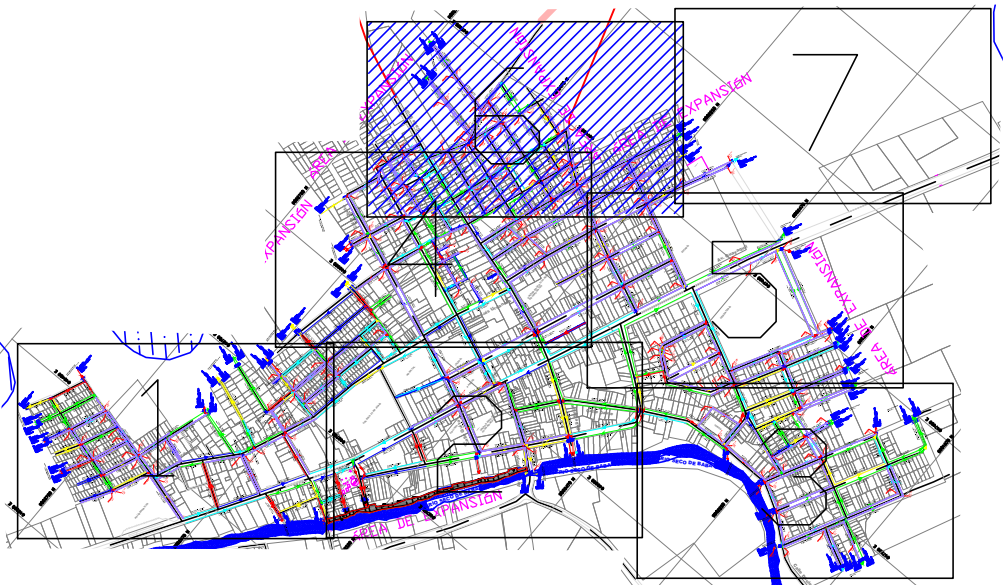

GOBIERNO AUTONOMO DESCENTRALIZADO
DEL CANTÓN BABA

AB. Jael MeLo Olvera
ALCALDESA 2023-2027

OBRA

ESTUDIOS DE FACTIBILIDAD Y DISEÑOS DEFINITIVOS DE AGUA POTABLE, ALCANTARILLADO SANITARIO Y ALCANTARILLADO PLUVIAL EN LA CABECERA CANTONAL DE BABA Y VARIOS SECTORES RURALES, PARROQUIA ISLA DE BEJUCAL, PARROQUIA GUARE Y RECINTO LA CARMELA DEL CANTÓN BABA, PROVINCIA DE LOS RÍOS

CONTIENE

RED EVACUACIÓN DE AGUAS LLUVIAS
CABECERA CANTONAL DE BABA

REALIZÓ

ING. HUGO RODRIGUEZ
CONSULTOR

REVISÓ

ING. MIGUEL VALENCIA
ADMINISTRADOR DE CONTRATO

REVISÓ

PROYJACONST S.A.
FISCALIZACIÓN

ESCALA

1:750

FECHA

AGOSTO 2024

LAMINA

REDAALL-BABA-07