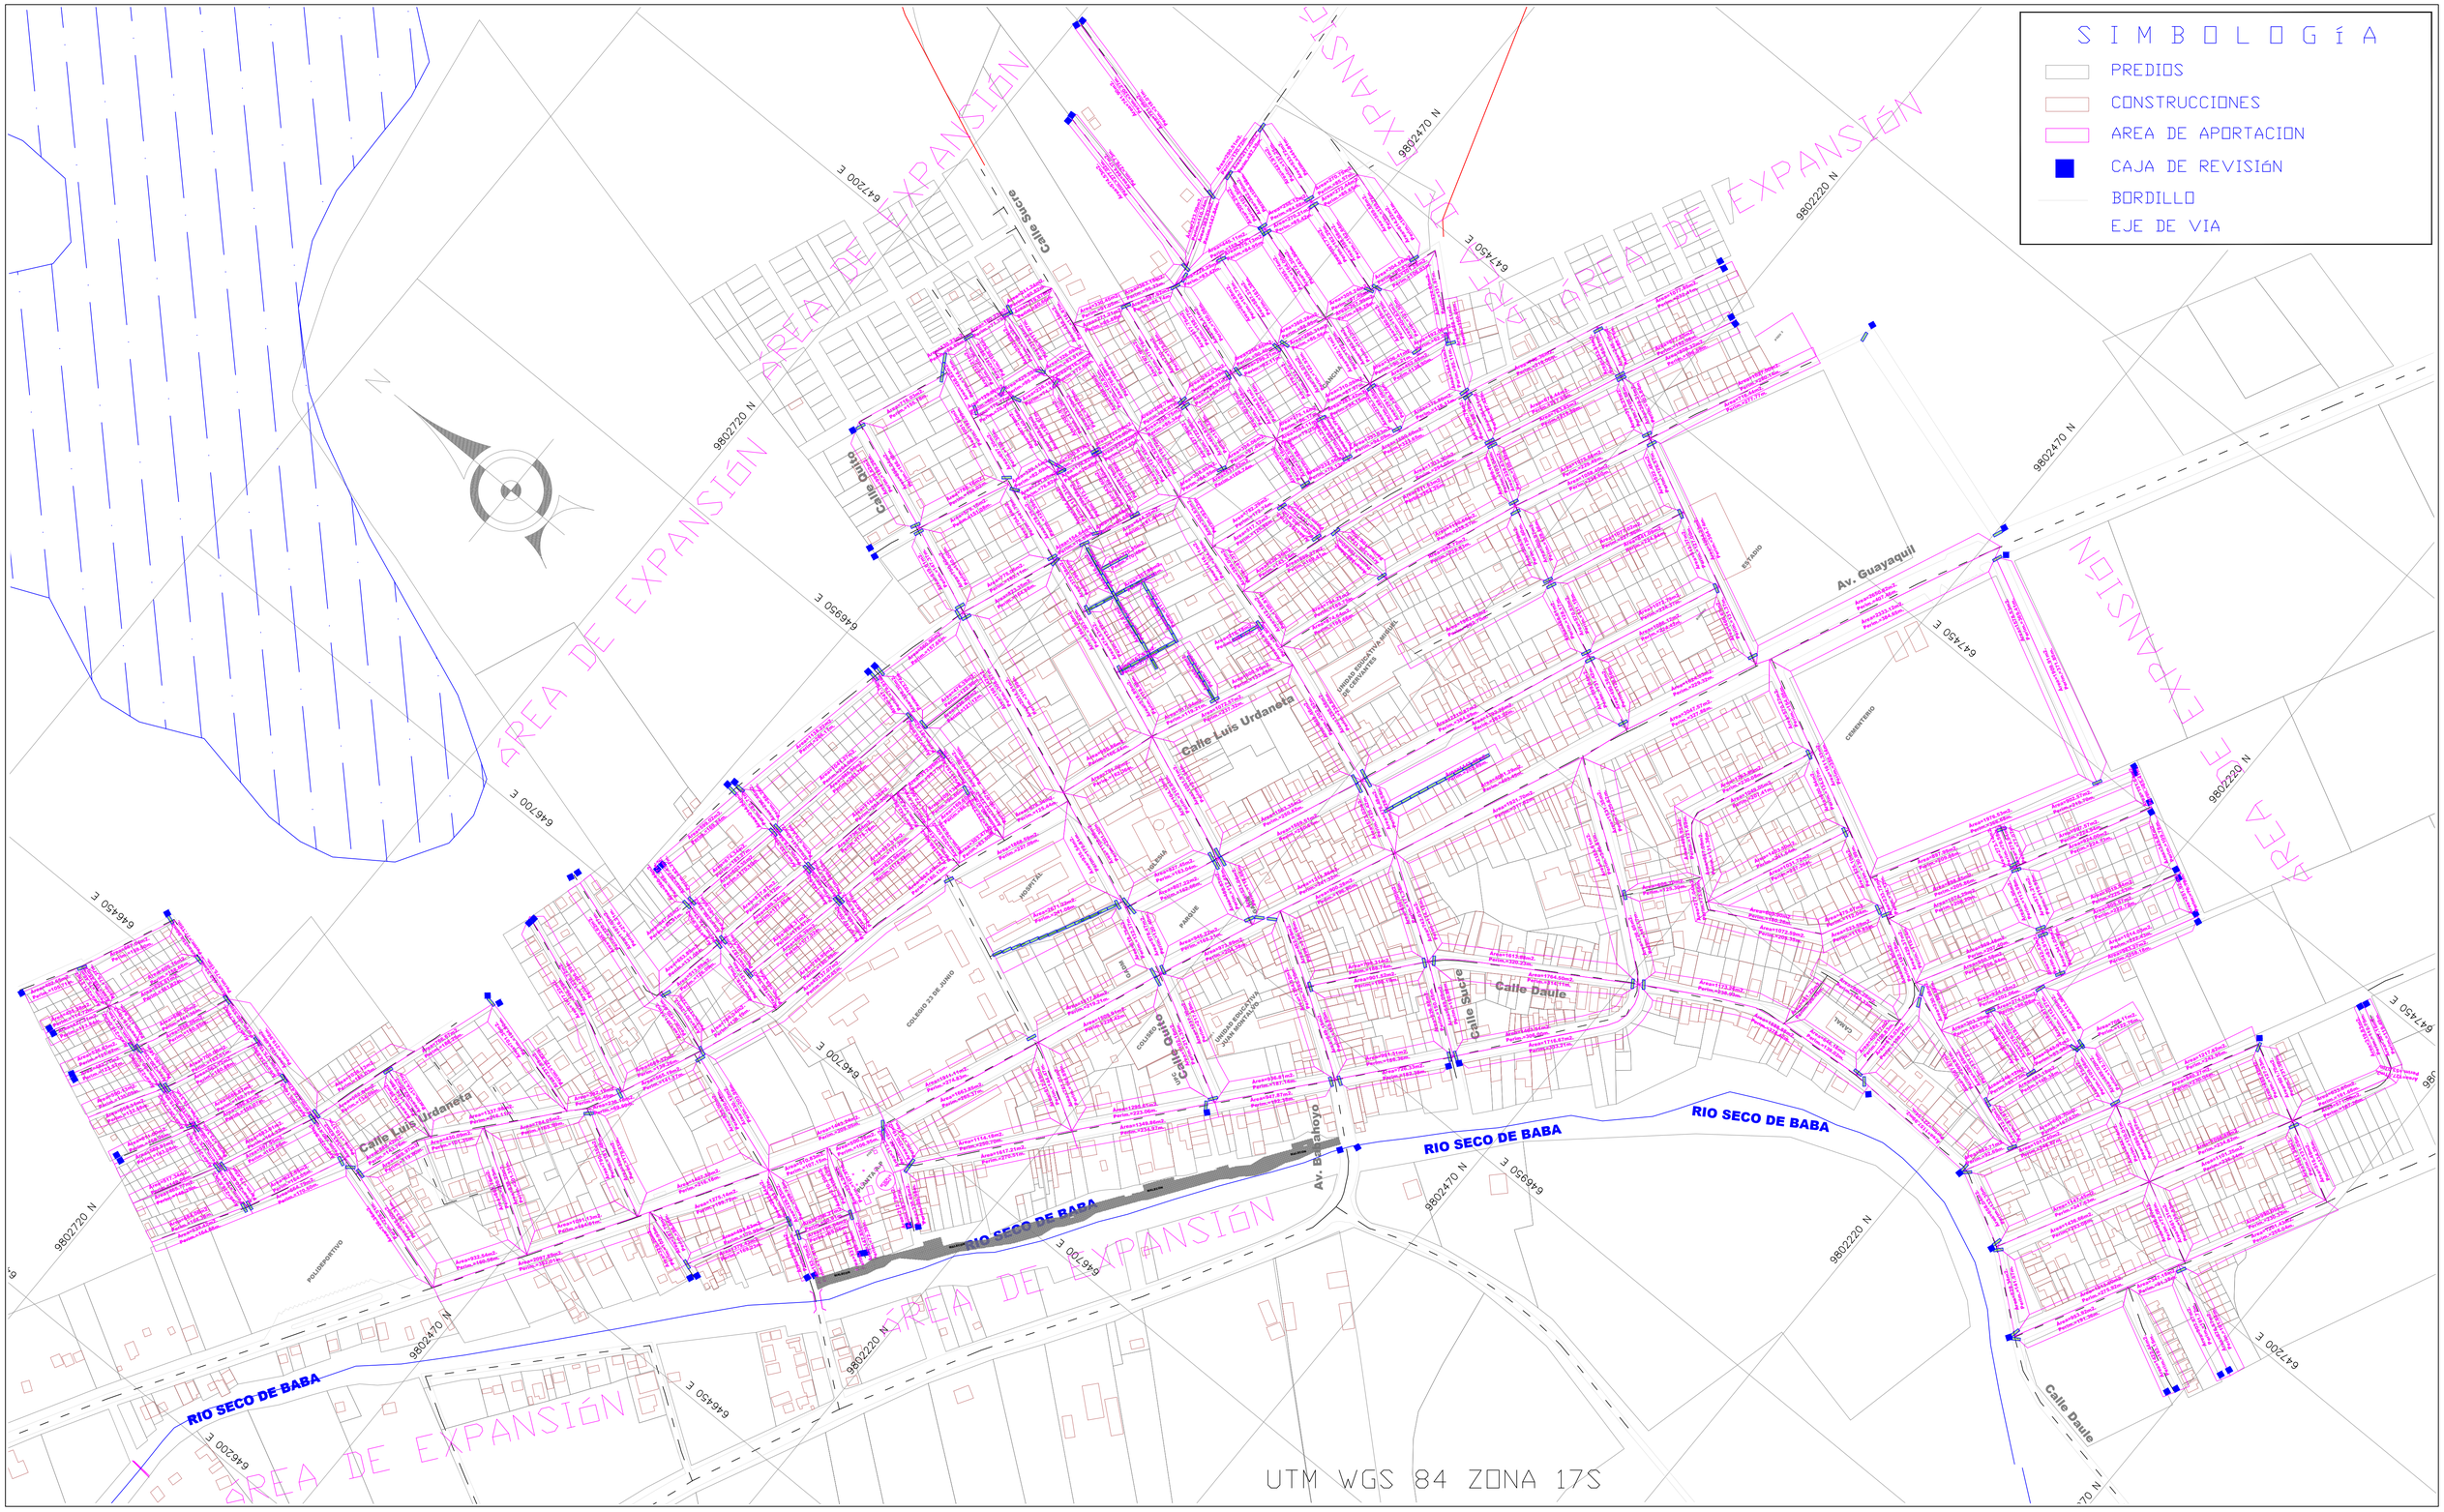

GOBIERNO AUTONOMO DESCENTRALIZADO DEL CANTÓN BABA

AB. JAEL MELO OLVERA
ALCALDESA 2023-2027

OBRA
ESTUDIOS DE FACTIBILIDAD Y DISEÑOS DEFINITIVOS DE AGUA POTABLE, ALCANTARILLADO SANITARIO Y ALCANTARILLADO PLUVIAL EN LA CABECERA CANTONAL DE BABA Y VARIOS SECTORES RURALES, PARROQUIA ISLA DE BEJUCAL, PARROQUIA GUARE Y RECINTO LA CARMELA DEL CANTÓN BABA, PROVINCIA DE LOS RÍOS

REALIZÓ
HUGO IVAN RODRIGUEZ DELGADO
ING. HUGO RODRIGUEZ
CONSULTOR

ESCALA
1:2150

FECHA
AGOSTO 2024

CONTIENE
RED EVACUACIÓN DE AGUAS LLUVIAS BABA-AREAS DE APORTACION

REVISÓ
ING. MIGUEL VALENCIA
ADMINISTRADOR DE CONTRATO

REVISÓ
PROYJACONST S.A.
FISCALIZACIÓN

LAMINA
REDAALL-BABA-10