


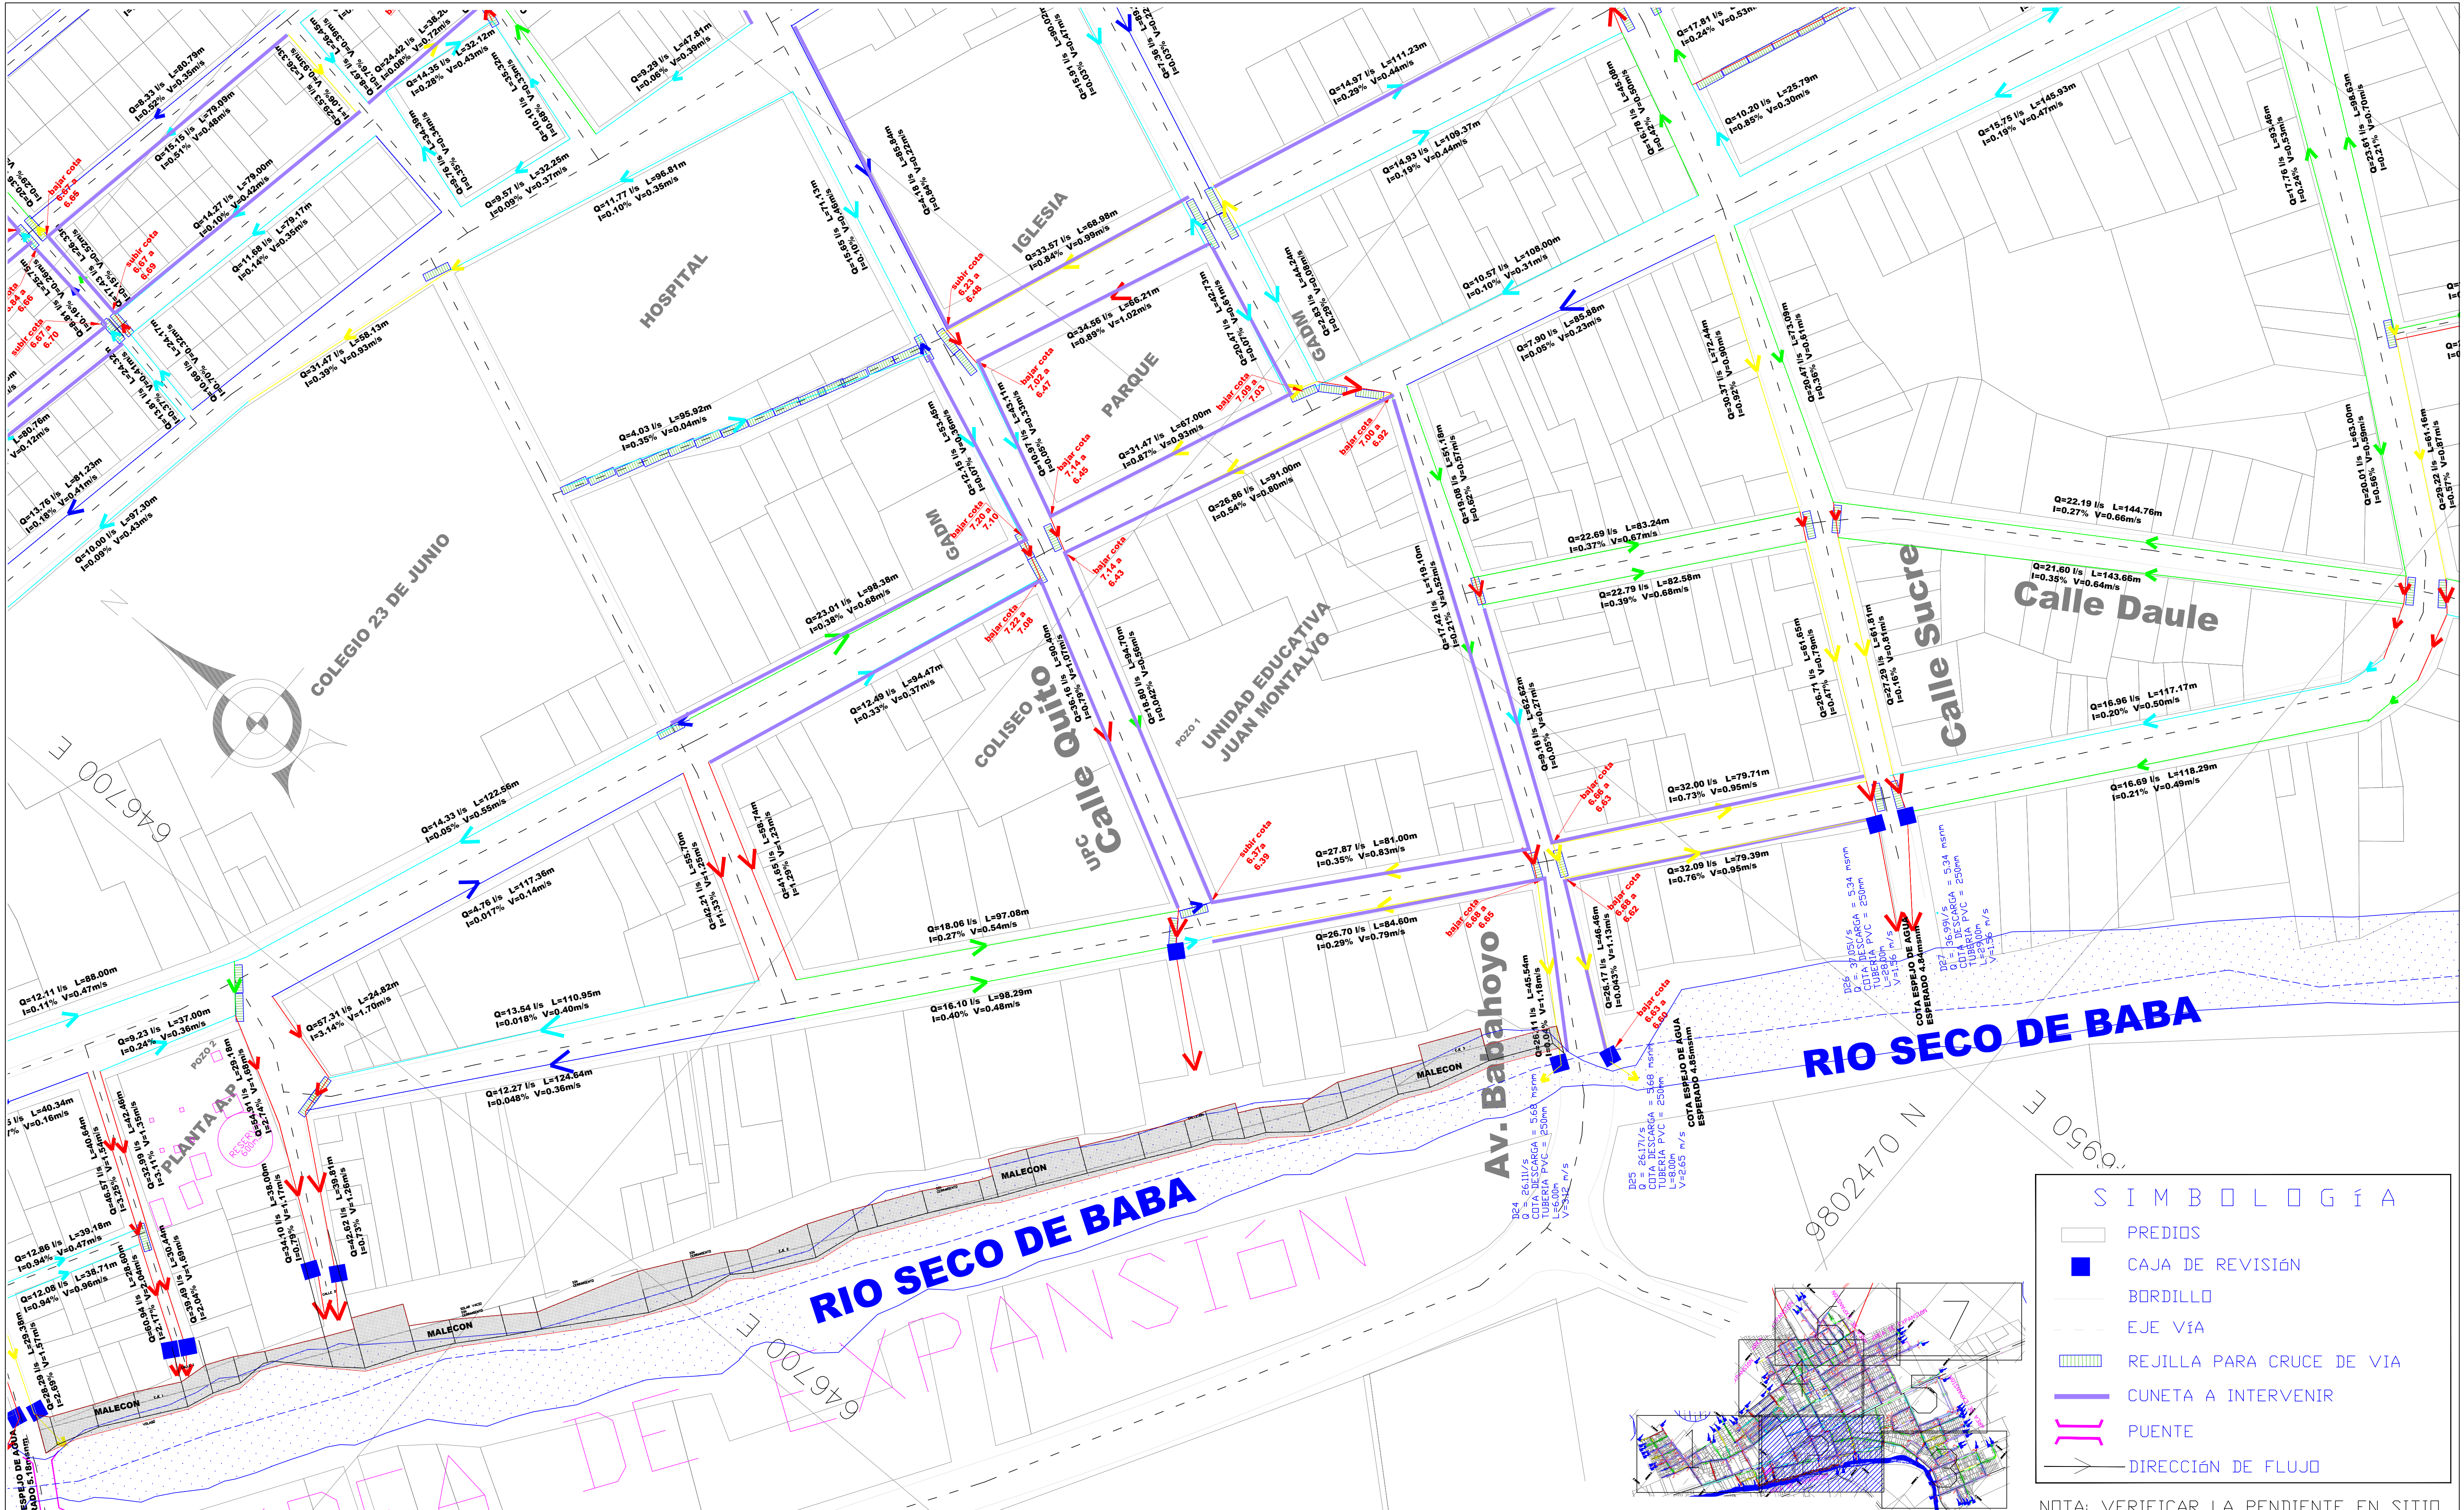

| S I M B O L O G Í A |                           |
|---------------------|---------------------------|
|                     | PREDIOS                   |
|                     | CAJA DE REVISIÓN          |
|                     | BORDILLO                  |
|                     | EJE VÍA                   |
|                     | REJILLA PARA CRUCE DE VÍA |
|                     | CUNETA A INTERVENIR       |
|                     | PUENTE                    |
|                     | DIRECCIÓN DE FLUJO        |

NOTA: VERIFICAR LA PENDIENTE EN SITIO



# GOBIERNO AUTONOMO DESCENTRALIZADO DEL CANTÓN BABA

## AB. Jael Melo Olvera ALCALDESA 2023-2027

OBRA

ESTUDIOS DE FACTIBILIDAD Y DISEÑOS DEFINITIVOS DE AGUA POTABLE, ALCANTARILLADO SANITARIO Y ALCANTARILLADO PLUVIAL EN LA CABECERA CANTONAL DE BABA Y VARIOS SECTORES RURALES, PARROQUIA ISLA DE BEJUCAL, PARROQUIA GUARE Y RECINTO LA CARMELA DEL CANTÓN BABA, PROVINCIA DE LOS RÍOS

CONTIENE

RED EVACUACIÓN DE AGUAS LLUVIAS  
CABECERA CANTONAL DE BABA

REALIZÓ

ING. HUGO RODRIGUEZ  
CONSULTOR

REVISÓ

ING. MIGUEL VALENCIA  
ADMINISTRADOR DE CONTRATO

ESCALA

1:750

FECHA

AGOSTO 2024

LAMINA

REDAALL-BABA-03