


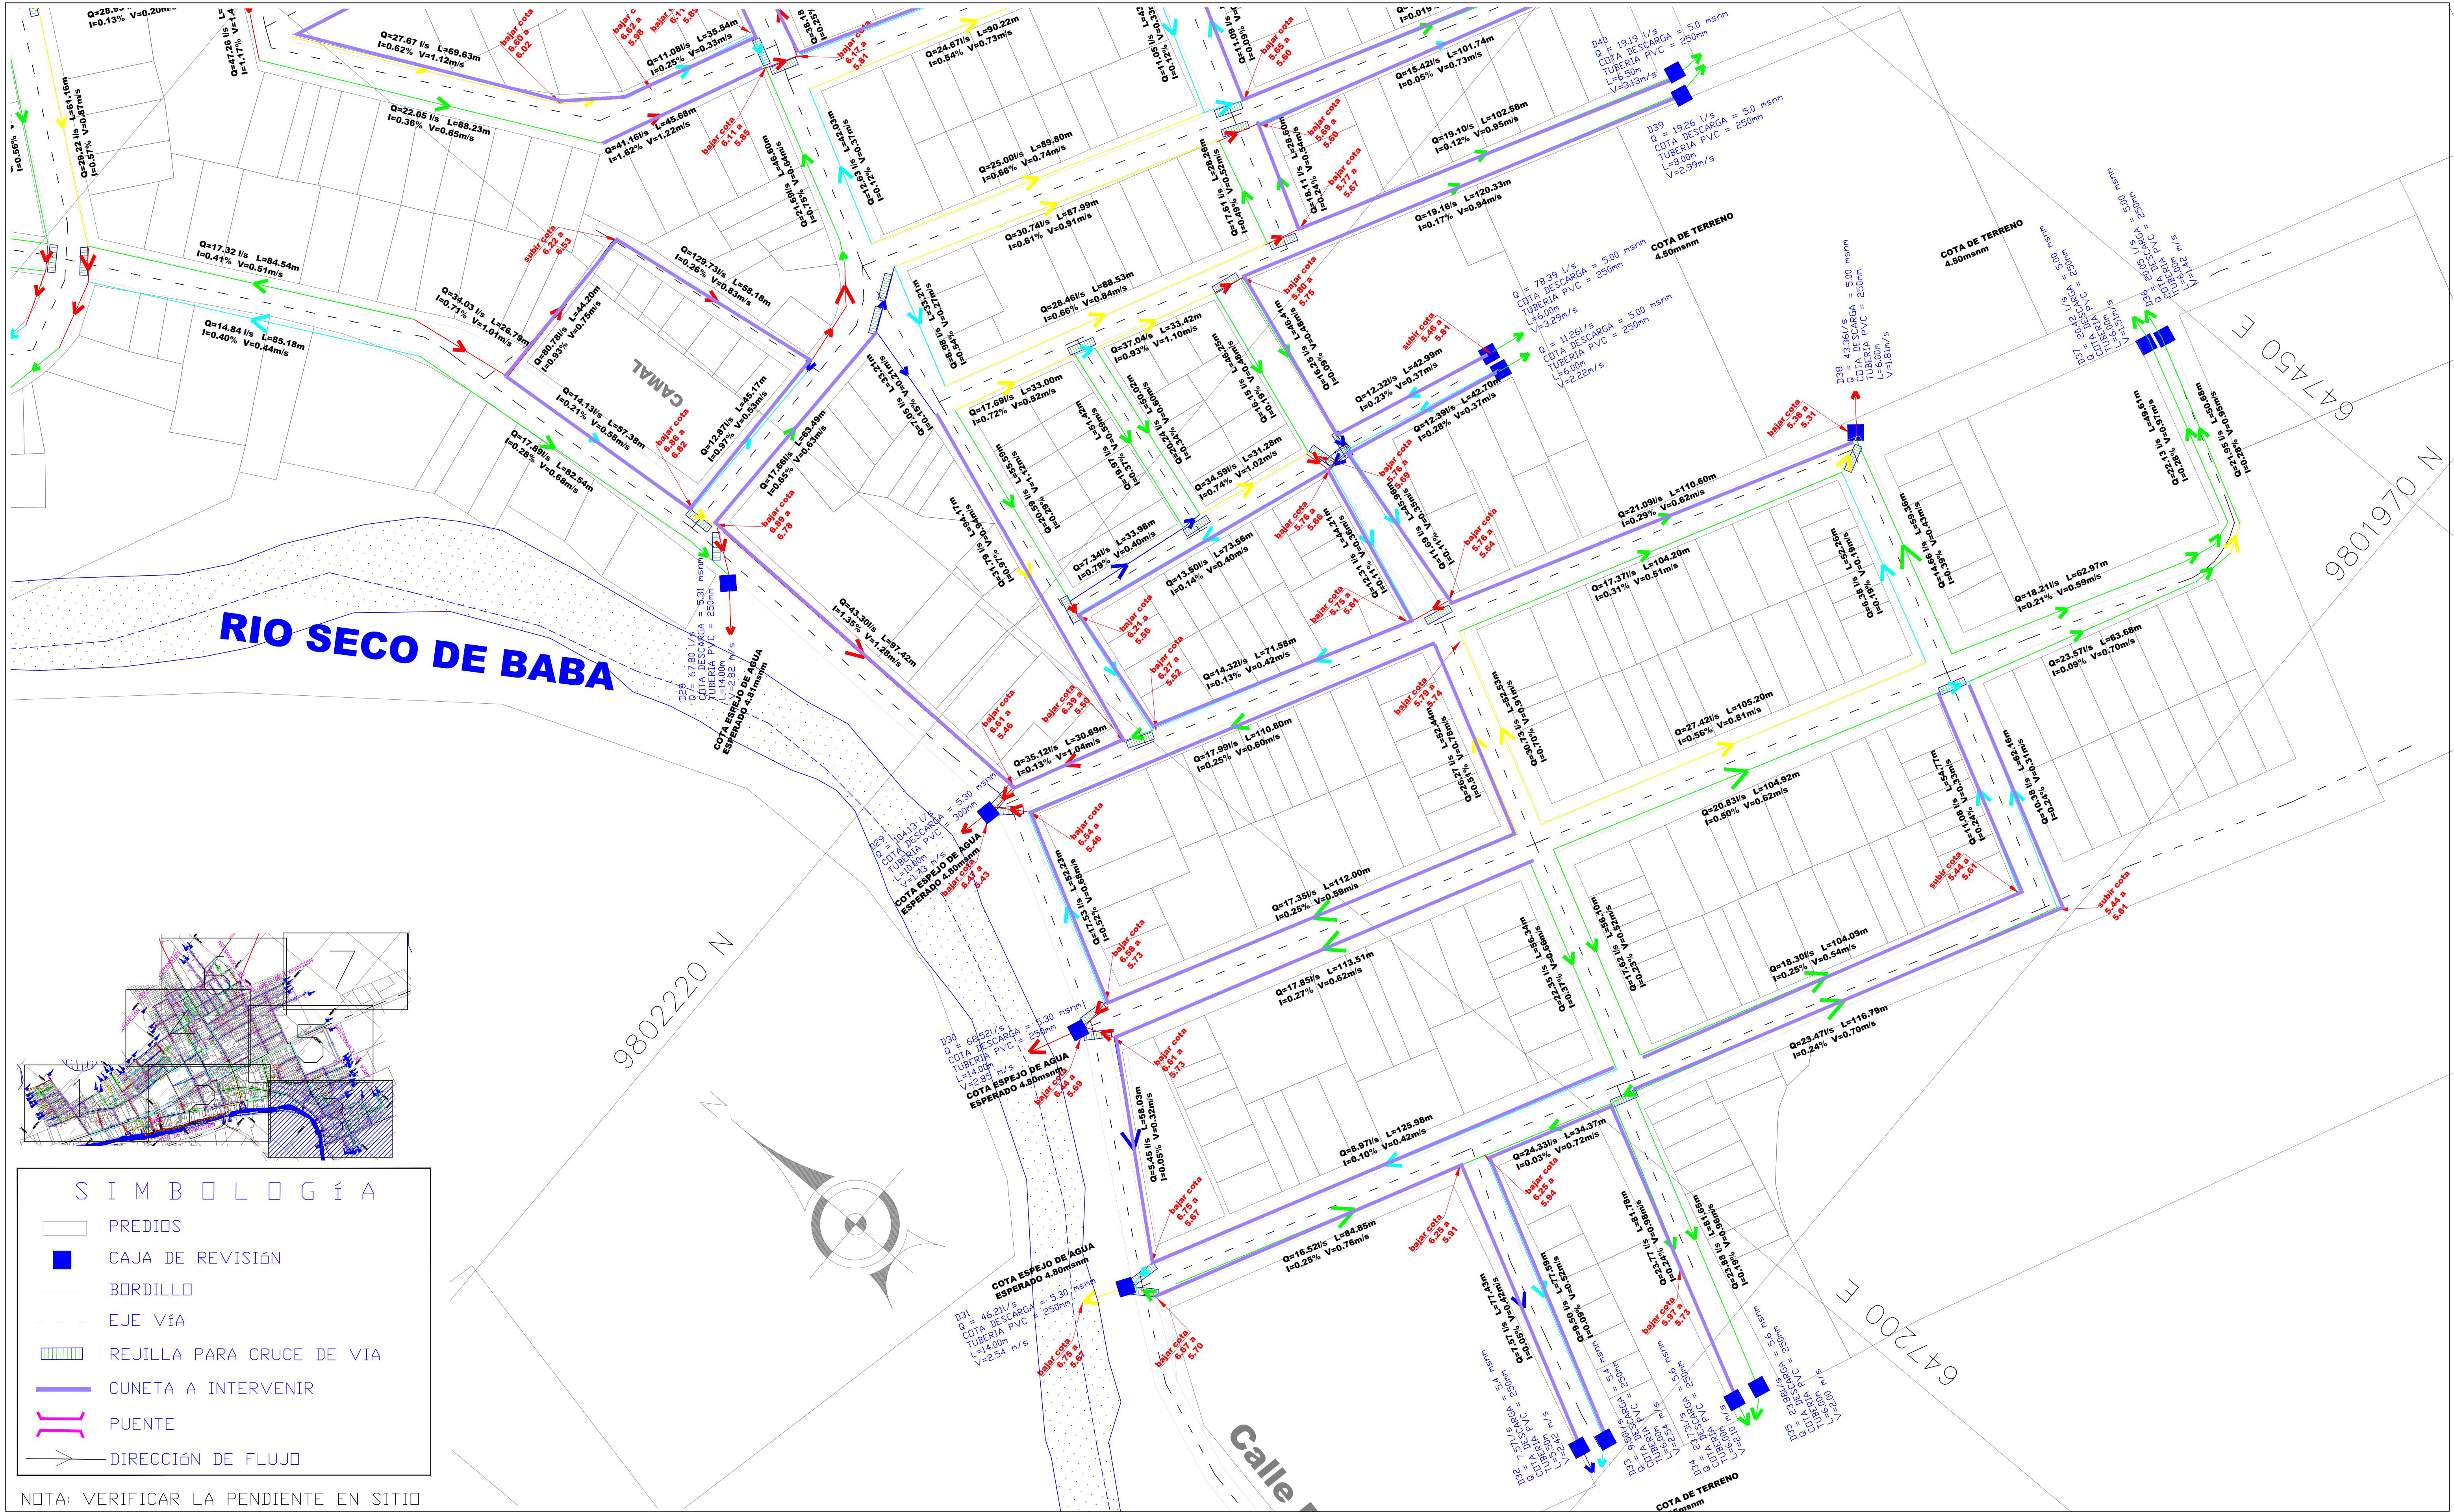



GOBIERNO AUTONOMO DESCENTRALIZADO DEL CANTÓN BABA

AB. Jael Melo Olvera ALCALDESA 2023-2027

OBRA

ESTUDIOS DE FACTIBILIDAD Y DISEÑOS DEFINITIVOS DE AGUA POTABLE, ALCANTARILLADO SANITARIO Y ALCANTARILLADO PLUVIAL EN LA CABECERA CANTONAL DE BABA Y VARIOS SECTORES RURALES, PARROQUIA ISLA DE BEJUCAL, PARROQUIA GUARE Y RECINTO LA CARMELA DEL CANTÓN BABA, PROVINCIA DE LOS RÍOS

CONTIENE

RED EVACUACIÓN DE AGUAS LLUVIAS
CABECERA CANTONAL DE BABA DETALLES

REALIZÓ

ING. HUGO RODRIGUEZ
CONSULTOR

REVISÓ

ING. MIGUEL VALENCIA
ADMINISTRADOR DE CONTRATO

REVISÓ

PROYJACONST S.A.
FISCALIZACIÓN

ESCALA

1:750

FECHA

AGOSTO 2024

LAMINA

REDAALL-BABA-04

NOTA: VERIFICAR LA PENDIENTE EN SITIO