


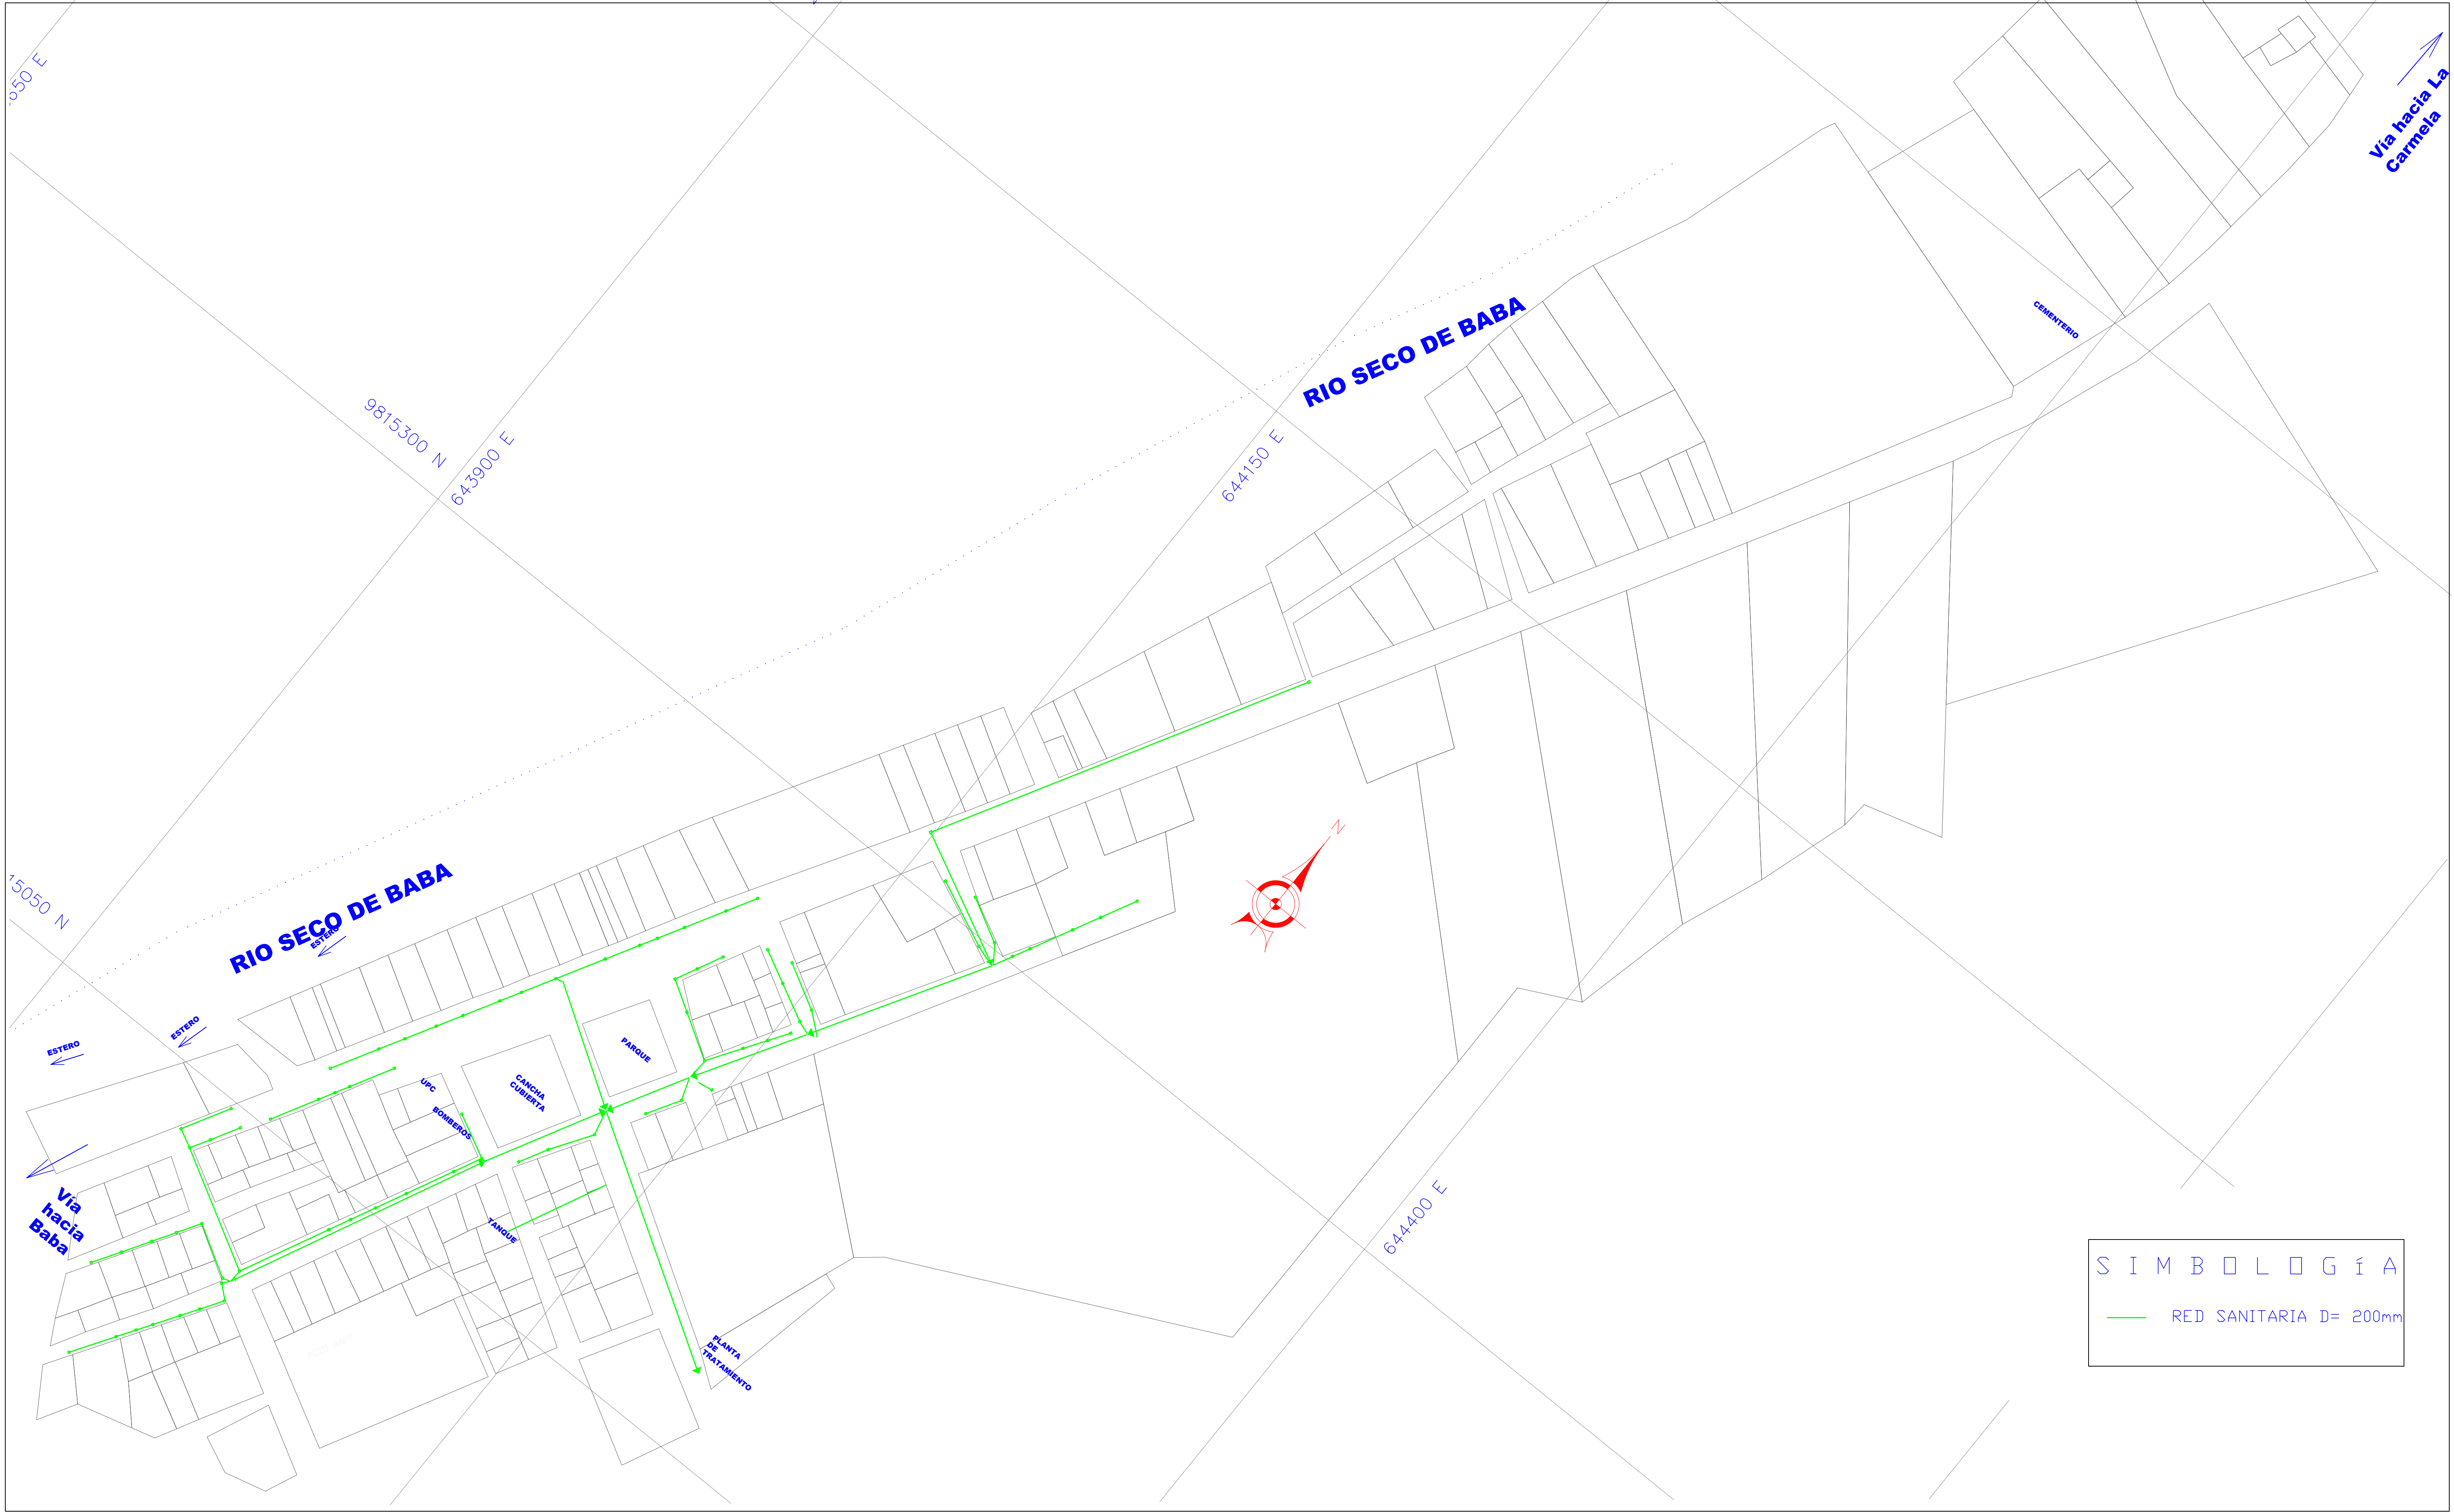

	GOBIERNO AUTONOMO DESCENTRALIZADO DEL CANTÓN BABA	OBRA ESTUDIOS DE FACTIBILIDAD Y DISEÑOS DEFINITIVOS DE AGUA POTABLE, ALCANTARILLADO SANITARIO Y ALCANTARILLADO PLUVIAL EN LA CABECERA CANTONAL DE BABA Y VARIOS SECTORES RURALES, PARROQUIA ISLA DE BEJUCAL, PARROQUIA GUARE Y RECINTO LA CARMELA DEL CANTÓN BABA, PROVINCIA DE LOS RÍOS		REALIZÓ ING. HUGO RODRIGUEZ CONSULTOR	ESCALA 1:1250
	AB. JAEL MELO OLVERA ALCALDESA 2023-2027	CONTIENE SISTEMA DE ALCANTARILLADO EXISTENTE EN LA CABECERA PARROQUIAL DE GUARE	REVISÓ ING. MIGUEL VALENCIA ADMINISTRADOR DE CONTRATO	REVISÓ PROYJACONST S.A. FISCALIZACIÓN	FECHA AGOSTO 2024
					LAMINA SAC-GUARE-02