


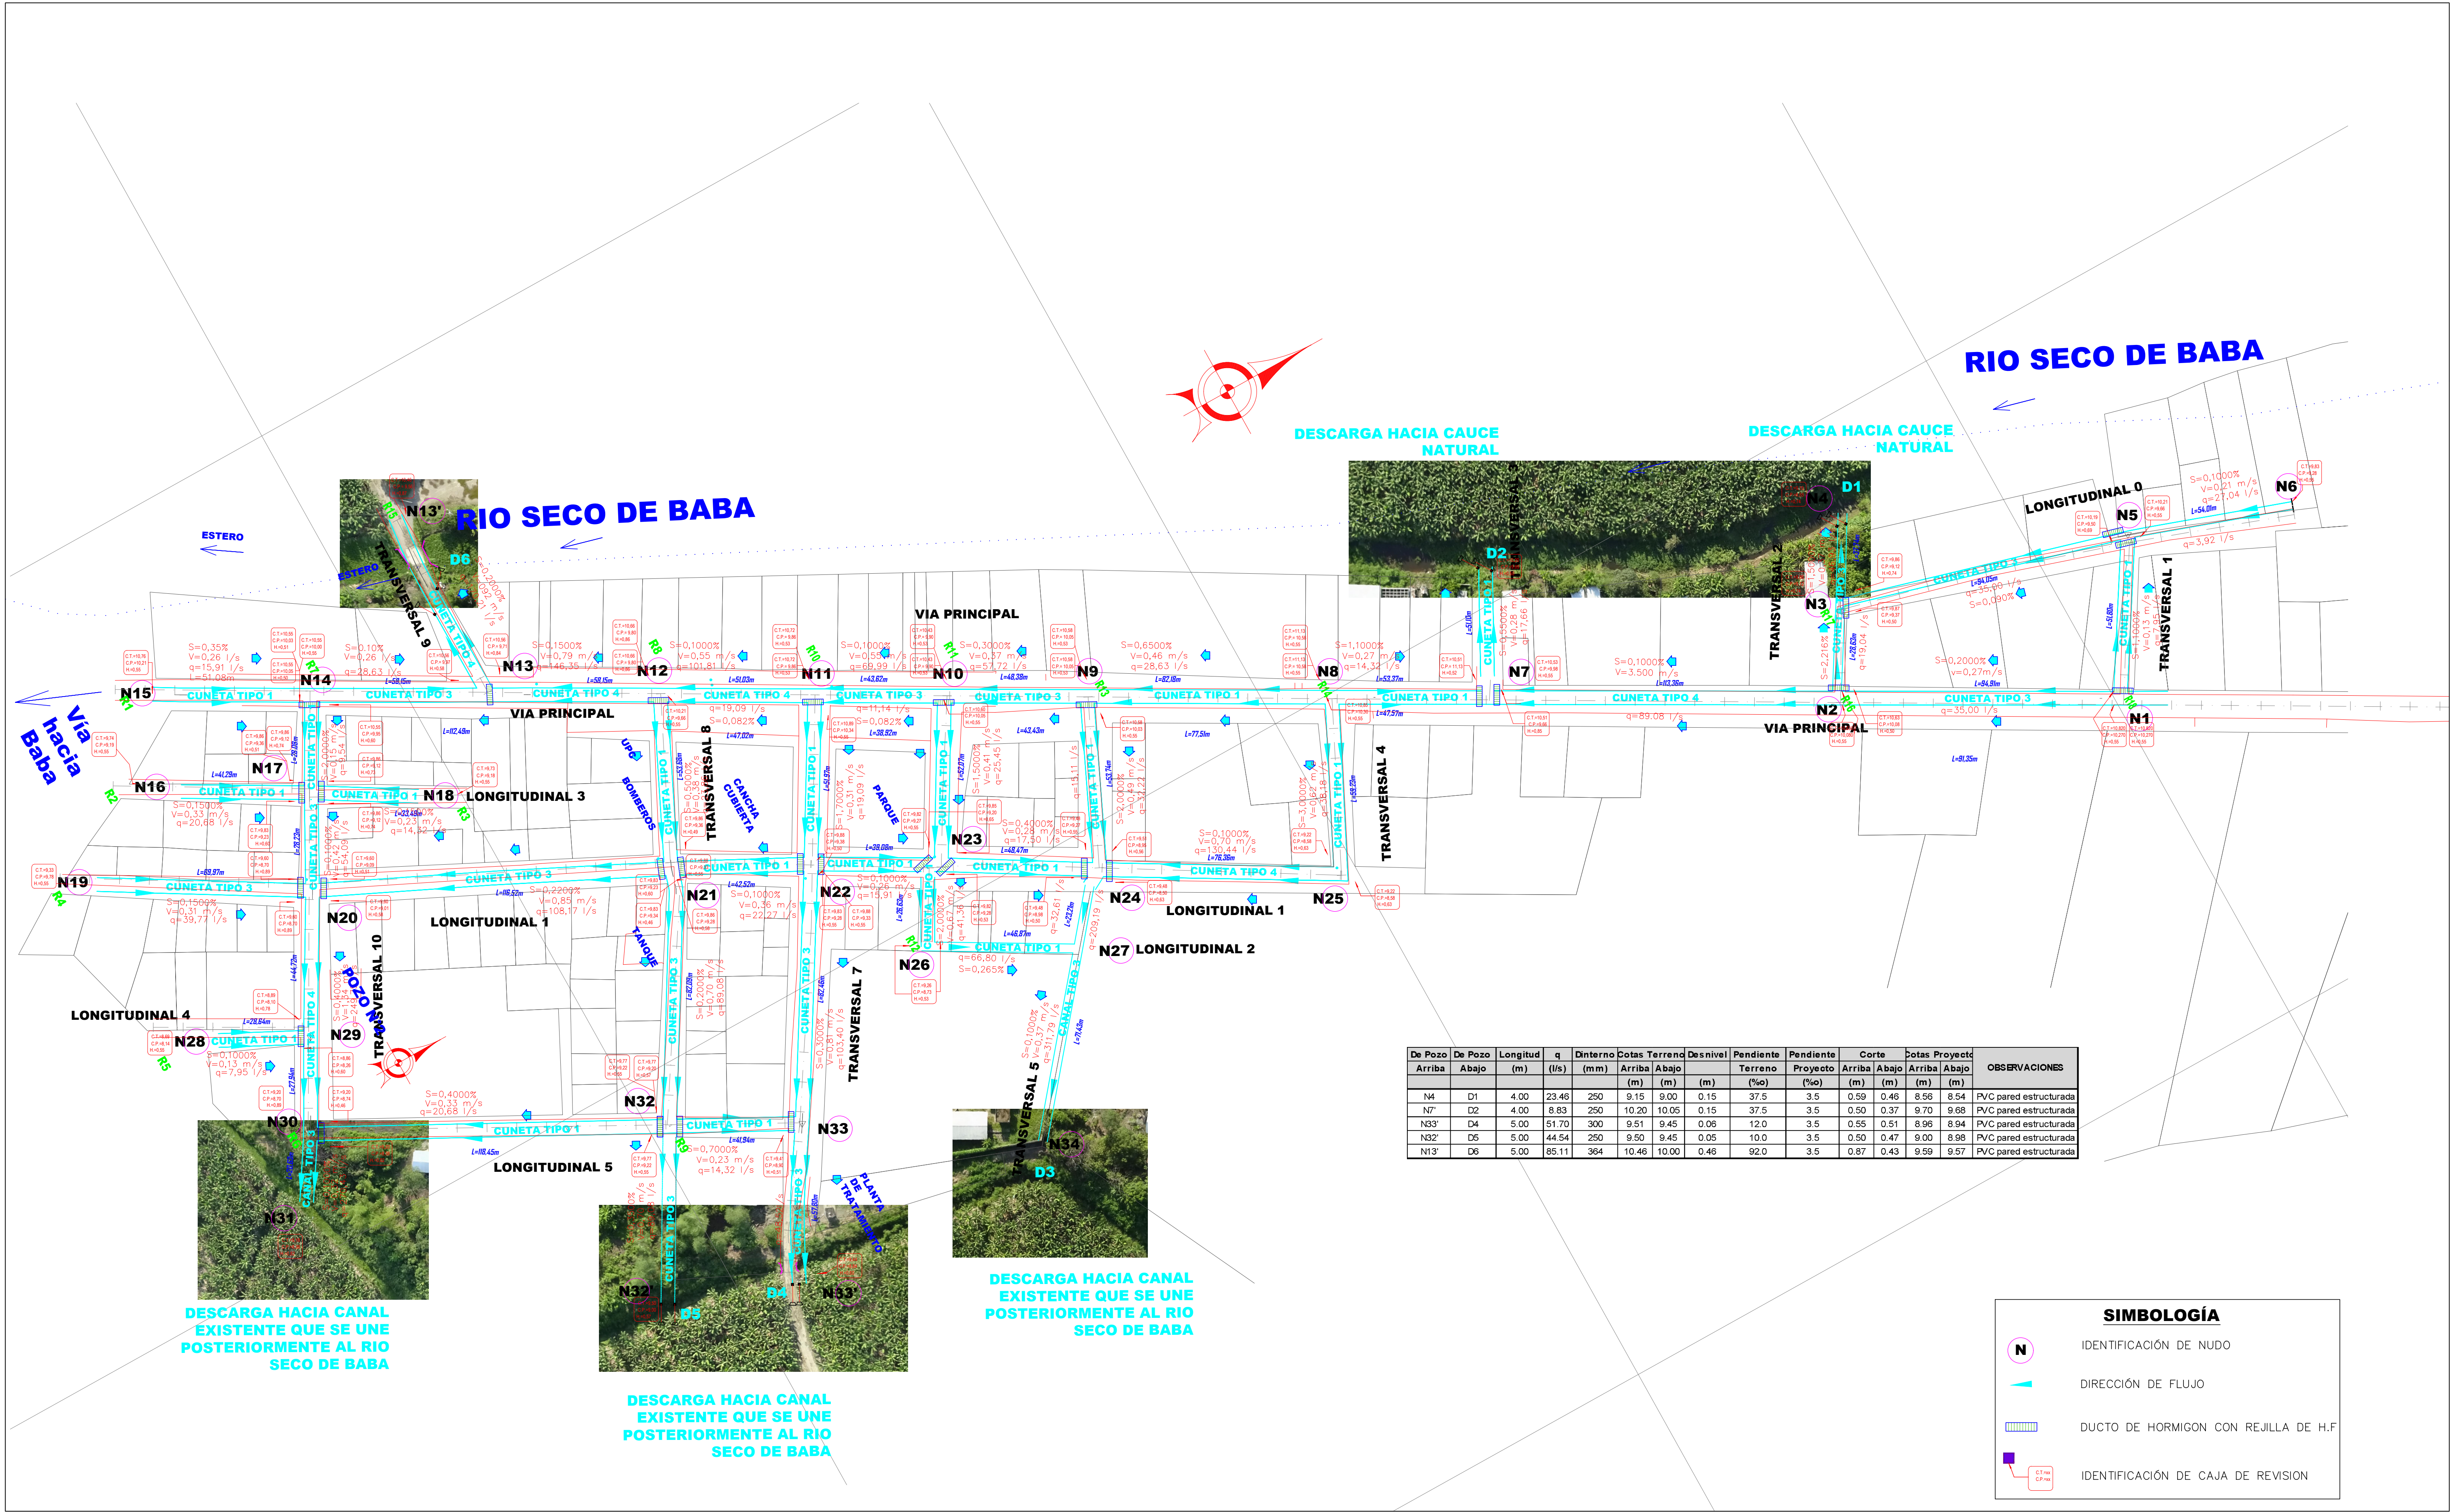

De Pozo Arriba	De Pozo Abajo	Longitud (m)	q (l/s)	Dinterno (mm)	Cotas Terreno Arriba	Cotas Terreno Abajo	Desnivel (m)	Pendiente Terreno (‰)	Pendiente Proyecto (‰)	Corte Arriba	Cotas Proyecto Arriba	Cotas Proyecto Abajo	OBSERVACIONES
N4	D1	4.00	23.46	250	9.15	9.00	0.15	37.5	3.5	0.59	0.46	8.54	PVC pared estructurada
N7	D2	4.00	8.83	250	10.20	10.05	0.15	37.5	3.5	0.50	0.37	9.70	PVC pared estructurada
N33	D4	5.00	51.70	300	9.51	9.45	0.06	12.0	3.5	0.55	0.51	8.96	PVC pared estructurada
N32	D5	5.00	44.54	250	9.50	9.45	0.05	10.0	3.5	0.50	0.47	9.00	PVC pared estructurada
N13	D6	5.00	85.11	364	10.46	10.00	0.46	92.0	3.5	0.87	0.43	9.59	PVC pared estructurada

SIMBOLOGÍA

N

IDENTIFICACIÓN DE NUDO

→

DIRECCIÓN DE FLUJO

▬

DUCTO DE HORMIGÓN CON REJILLA DE H.F.

CT

IDENTIFICACIÓN DE CAJA DE REVISIÓN